


GRUNNMYND 1:50

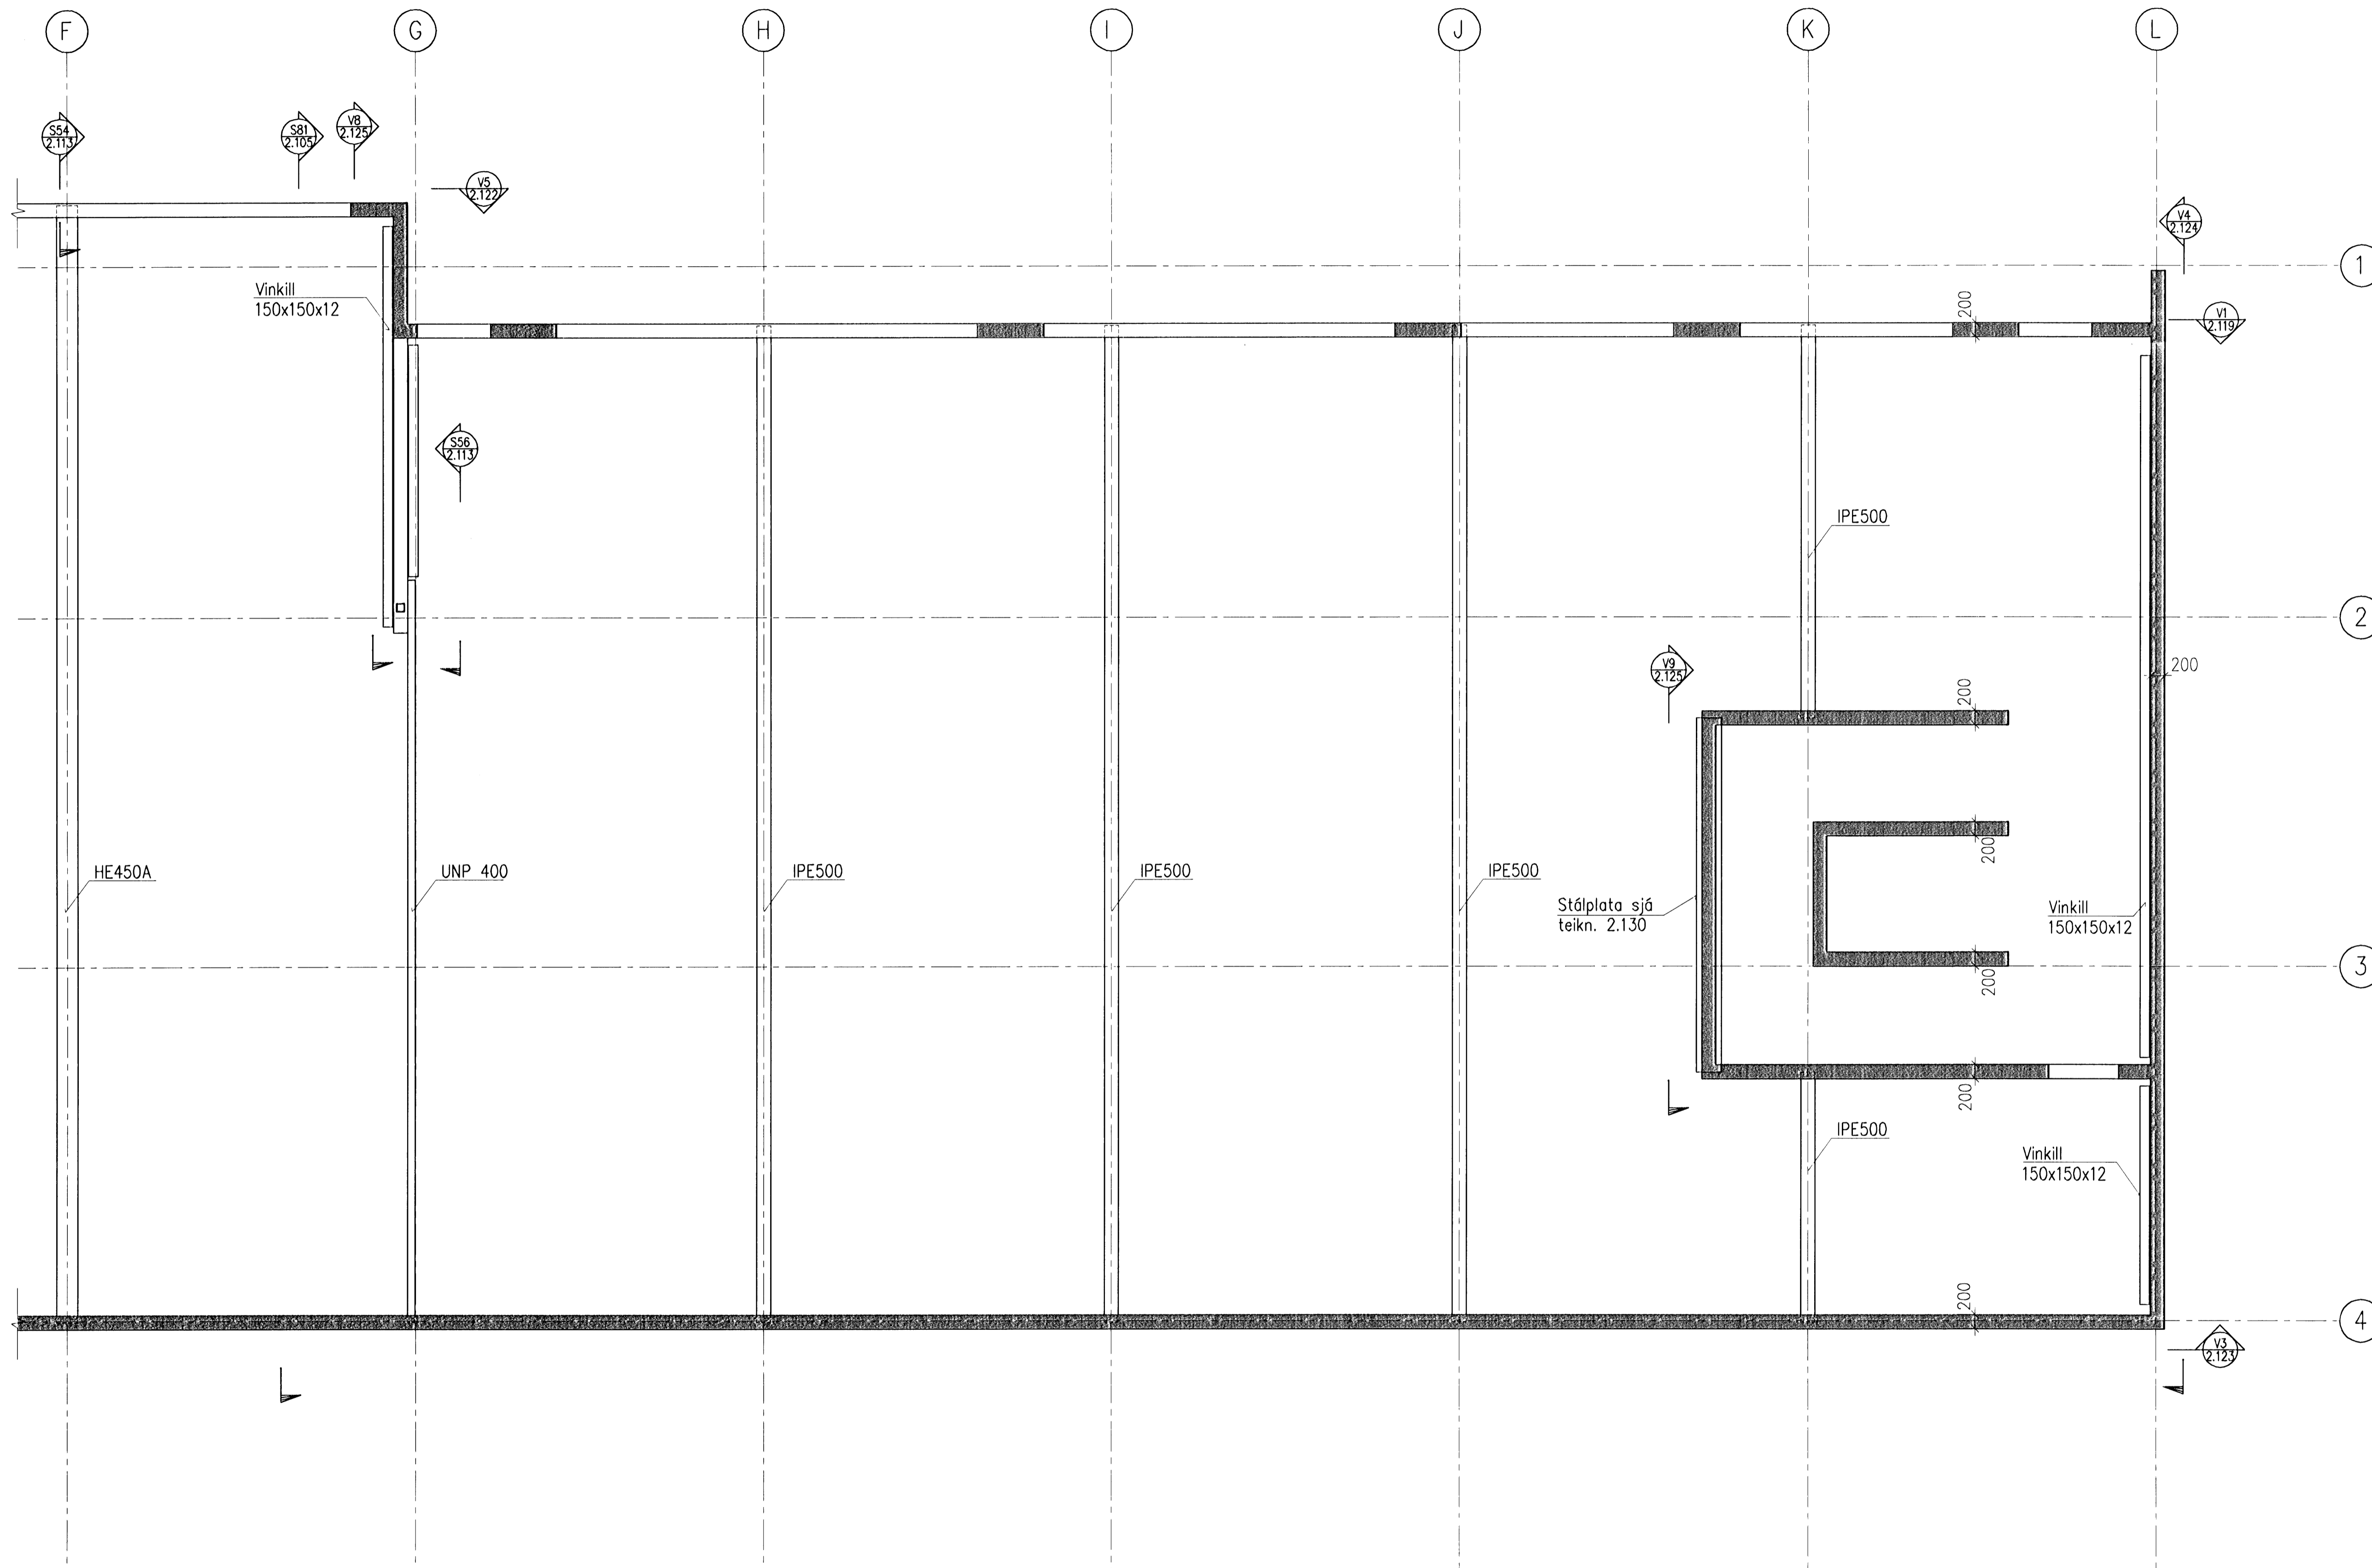


Sambýkkt þann
05 FEB. 2008
Byggingarfulltrúinn í Hafnarfirði
F.h. Hröflur S. Gunnlaugsson

Undirritun samráðingarráðgjafar:

Móttaki:
Samb.: 23.1.08

Veggjasteypa: C30/37

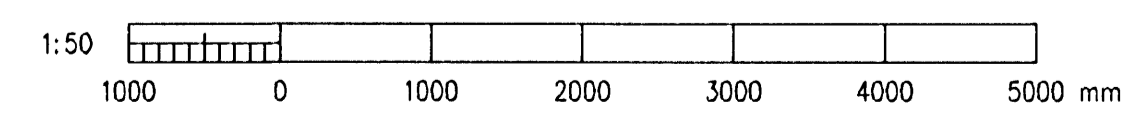

A	2008-01-21	VERKTEIKNING	DS	KGS	HH
Ótg.	Daga.	Breyting	Ma.	Yf.	Sb.

GJÁHELLA 4, HAFNARFIRÐI
HÉÐINN HF.
BURÐARVIRKI
VEGGIR 2.h & ÞAKBITAR, GRUNNM.2/2

VST Verkfræðistofa		Sigurðar Thoroddsen hf.	
Arnimúsi 4, 108 Reykjavík, Sími: 01270-0289		Sími: 569 5000 - Faxi: 59 5010 - Vefvang: www.vst.is	
Hannað:	Teiknað:	Yfirforð:	Mkv:
DS	DS/AFV		1:50
Sambýkkt:		F.h. Hröflur S. Gunnlaugsson	
Töluskrá:		Blöðstærð:	
K:\2006.01\48\teikn\burd\HED-2111-2113.dwg		A1	
Daga:	Nr:		
JAN. 2008	2006.0148 2.112	A	

© ÖLL AÐNOT OG AFTRÚN TEKINGA, AD HULTA Eða I HEILD, ER HÁÐ SKRIFLEGGU LEYTI HÖFUNDA