S41 2.101 SNIÐ 1:20

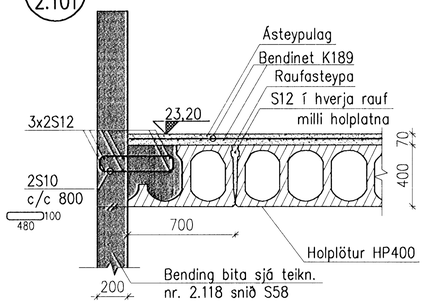

S42 2.101 SNIÐ 1:20

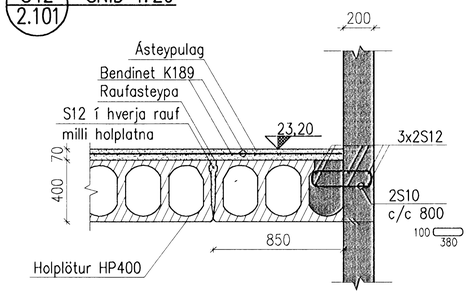

S43 2.101 SNIÐ 1:20

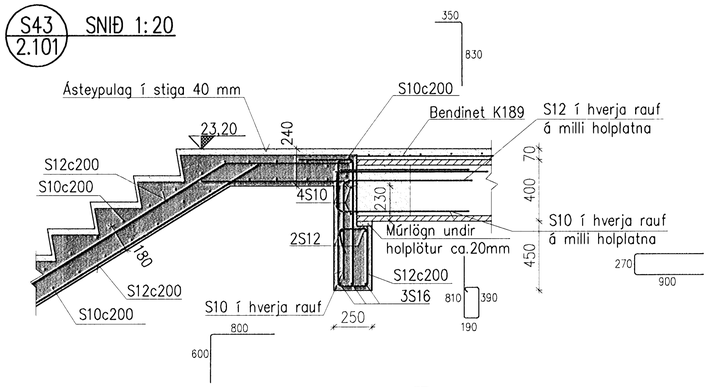

S44 2.101 SNIÐ 1:20

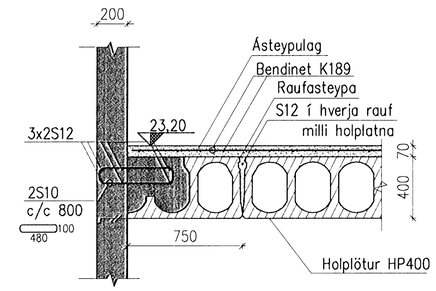

S45 2.103 SNIÐ 1:20

Sjá einnig snið S71 teikn. 2.122

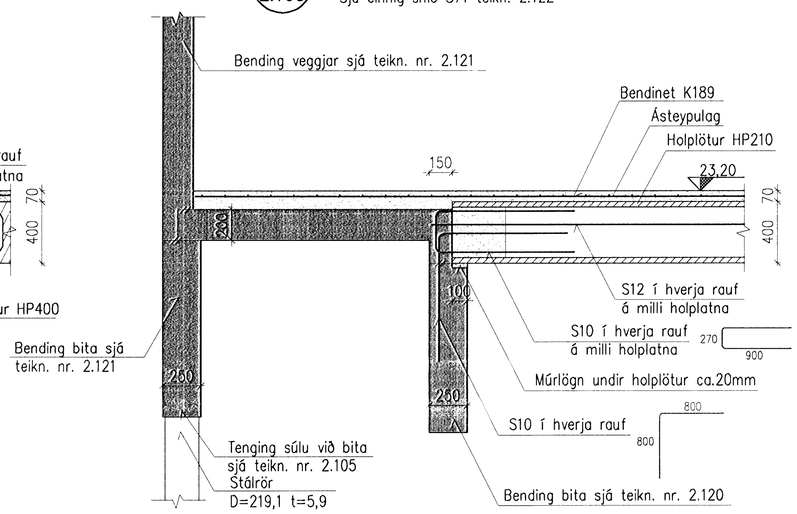

S46 2.101 SNIÐ 1:20

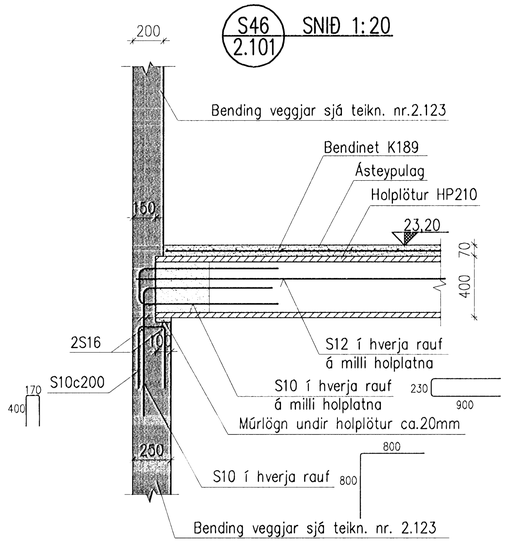

S47 2.102 SNIÐ 1:20

Sjá einnig snið S68 teikn. 2.122

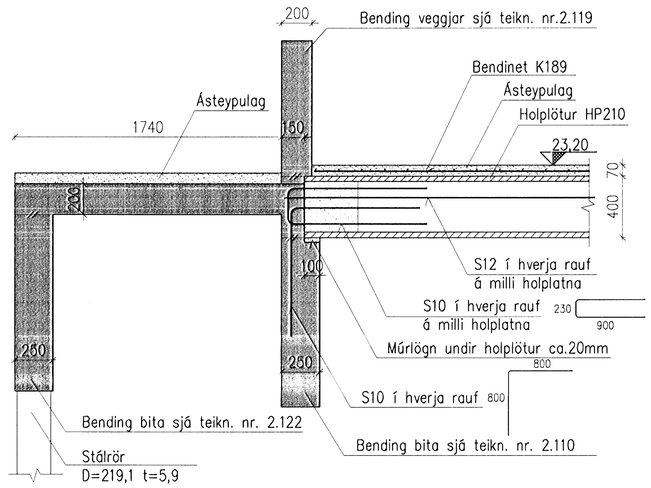

S48 2.102 SNIÐ 1:20

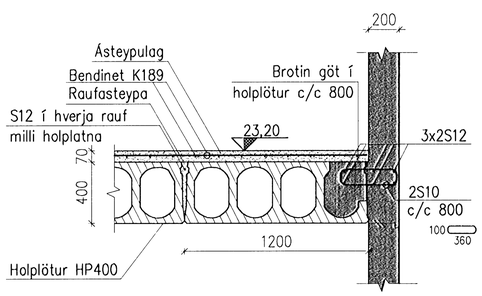

S49 2.102 SNIÐ 1:20

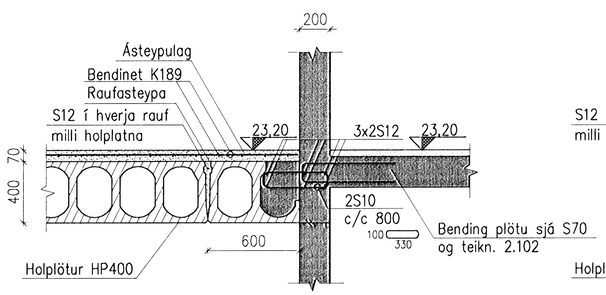

S50 2.101 SNIÐ 1:20

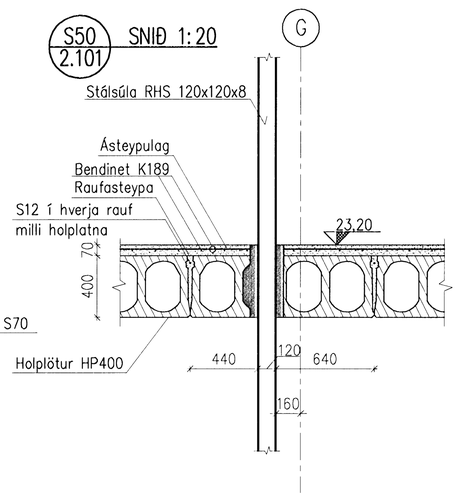

S70 2.102 SNIÐ 1:20

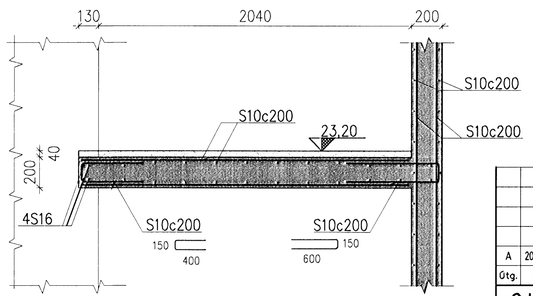

MÚRLÖGUN

Viðgerðarmúr sem rýrnar ekki, með þrýstipol a.m.k. 35 MPa

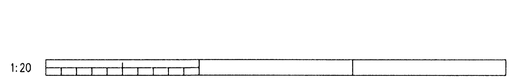

Samþykkt þann 05 FEB. 2008
Byggingarfulltrúinn í Hafnarfirði
F.h. Hrólfur S. Gunnlaugsson

Undirritun samræmingarhönnuðar:

Móttekið:

Samþ.: 23-1-08

A	2008-01-21	VERKTEIKNING	DS	KGS	HH
Útg.	Dags.	Breyting	Ha.	Yf.	Sþ.

GJÁHELLA 4, HAFNARFIRÐI

HÉÐINN HF.
BURÐARVIRKI
VEGGIR & PLATA 1. HÆÐ, SNIÐ

VST Verkfræðistofa Sigurðar Thoroddsen hf.
Ármúla 4, 108 Reykjavík – Kt. 611276-0289
Sími: 569 5000 – Fax: 569 5010 – Veffang: www.vst.is

Hannað:	Teiknað:	Yfirfarið:	Mkv:
DS	DS/AFV		1:20

Samþykkt: F.h. VST hf. Hjörtur Hermannsson 150946-4929

Tölvuskrá: K:\2006.01\48\teikn\burð\HED-2103-2104.dwg
Blaðstærð: A1
Dags: JAN. 2008
Nr: 2006.0148 2.104 A

© ÖLL AFNOT OG AFRITUN TEIKNINGA, AÐ HLUTA EÐA Í HEILD, ER HÁÐ SKRIFLEGU LEYFI HÖFUNDA