



GRUNNMYND 1:50

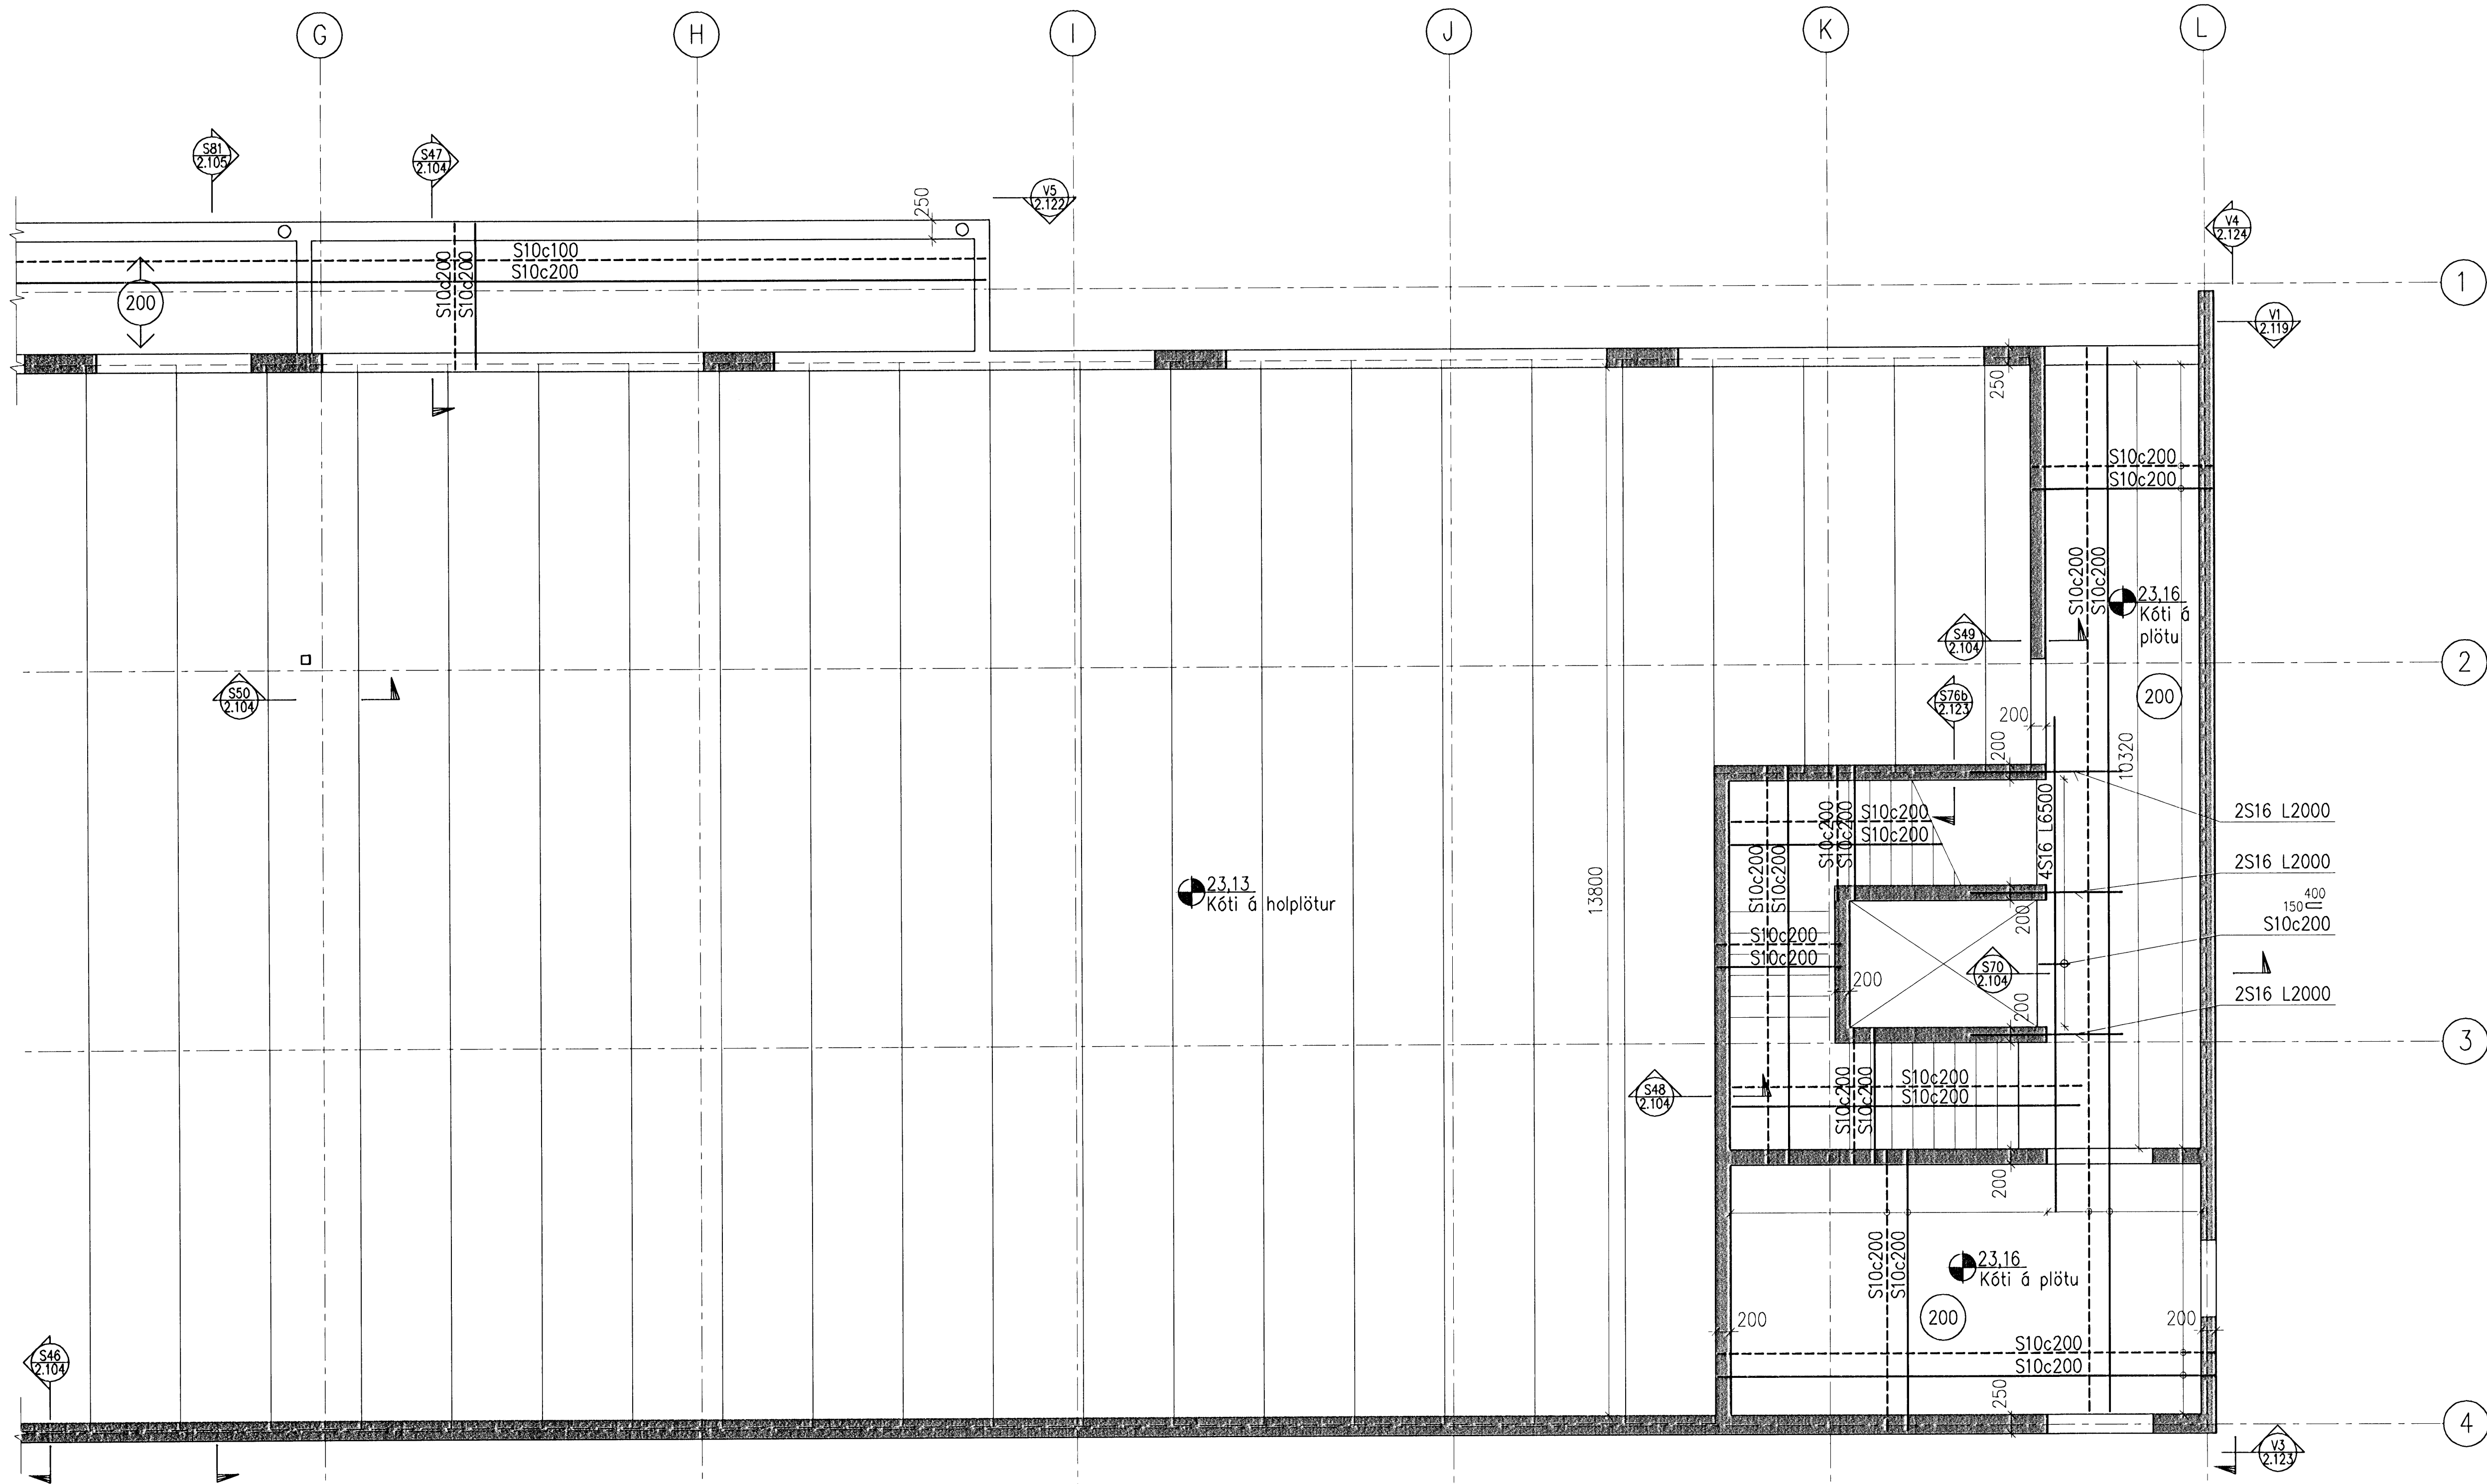

Veggjasteypa: C30/37

Raufarsteypa: C35/40-10-S2-Ae

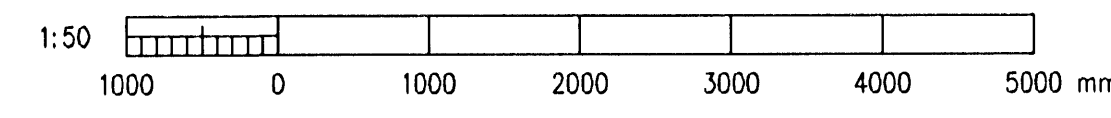

Sampykkt þann  
05 FEB. 2008  
Byggingarfulltrúinn í Hafnarfirði  
F.h. Hrölfur S. Gunnlaugsson

Undirritun samráðingarráðgjafar:

Mottakið: RISK  
Samp. 23.1.08

A	2008-01-21	VERKTEIKNING	DS	KGS	HH
Útg.	Dags.	Breyting	Ha.	Yf.	Sp.
<b>GJÁHELLA 4, HAFNARFIRÐI</b>					
HÉÐINN HF.					
BURÐARVIRKI					
PLATA YFIR 1. HÆÐ, GRUNNMYND 2/2					
<b>VST Verkræðistofa</b> Sigurðar Thoróðsen hf.					
Árnúpa 4, 108 Reykjavík - Kf. 811276-0289					
Sími: 569 5000 - Fax: 569 5010 - Vefvang: www.vst.is					
Hiðnað:	DS	Teknað:	DS/AFV	Yfirfarð:	Mkv: 1:50
Sampykkt:	DS	Hiðnað:	Höfundur:	Höfundur:	150946-4929
Töluskrá:	K:\2006.01\48\tekn\burd\HED-2101-2102.dwg	Blöðstærð:	A1		
Daga:	JAN. 2008	Nr:	2006.0148	2.102	A
© ÖLL RÉTTI OG AFRITUN TÆKNINGA, HD HULSTA Eða I HEILD, ER HAD SKRIFLEGA LEYFI HÖFUNDA					