


GRUNNMYND 1:50

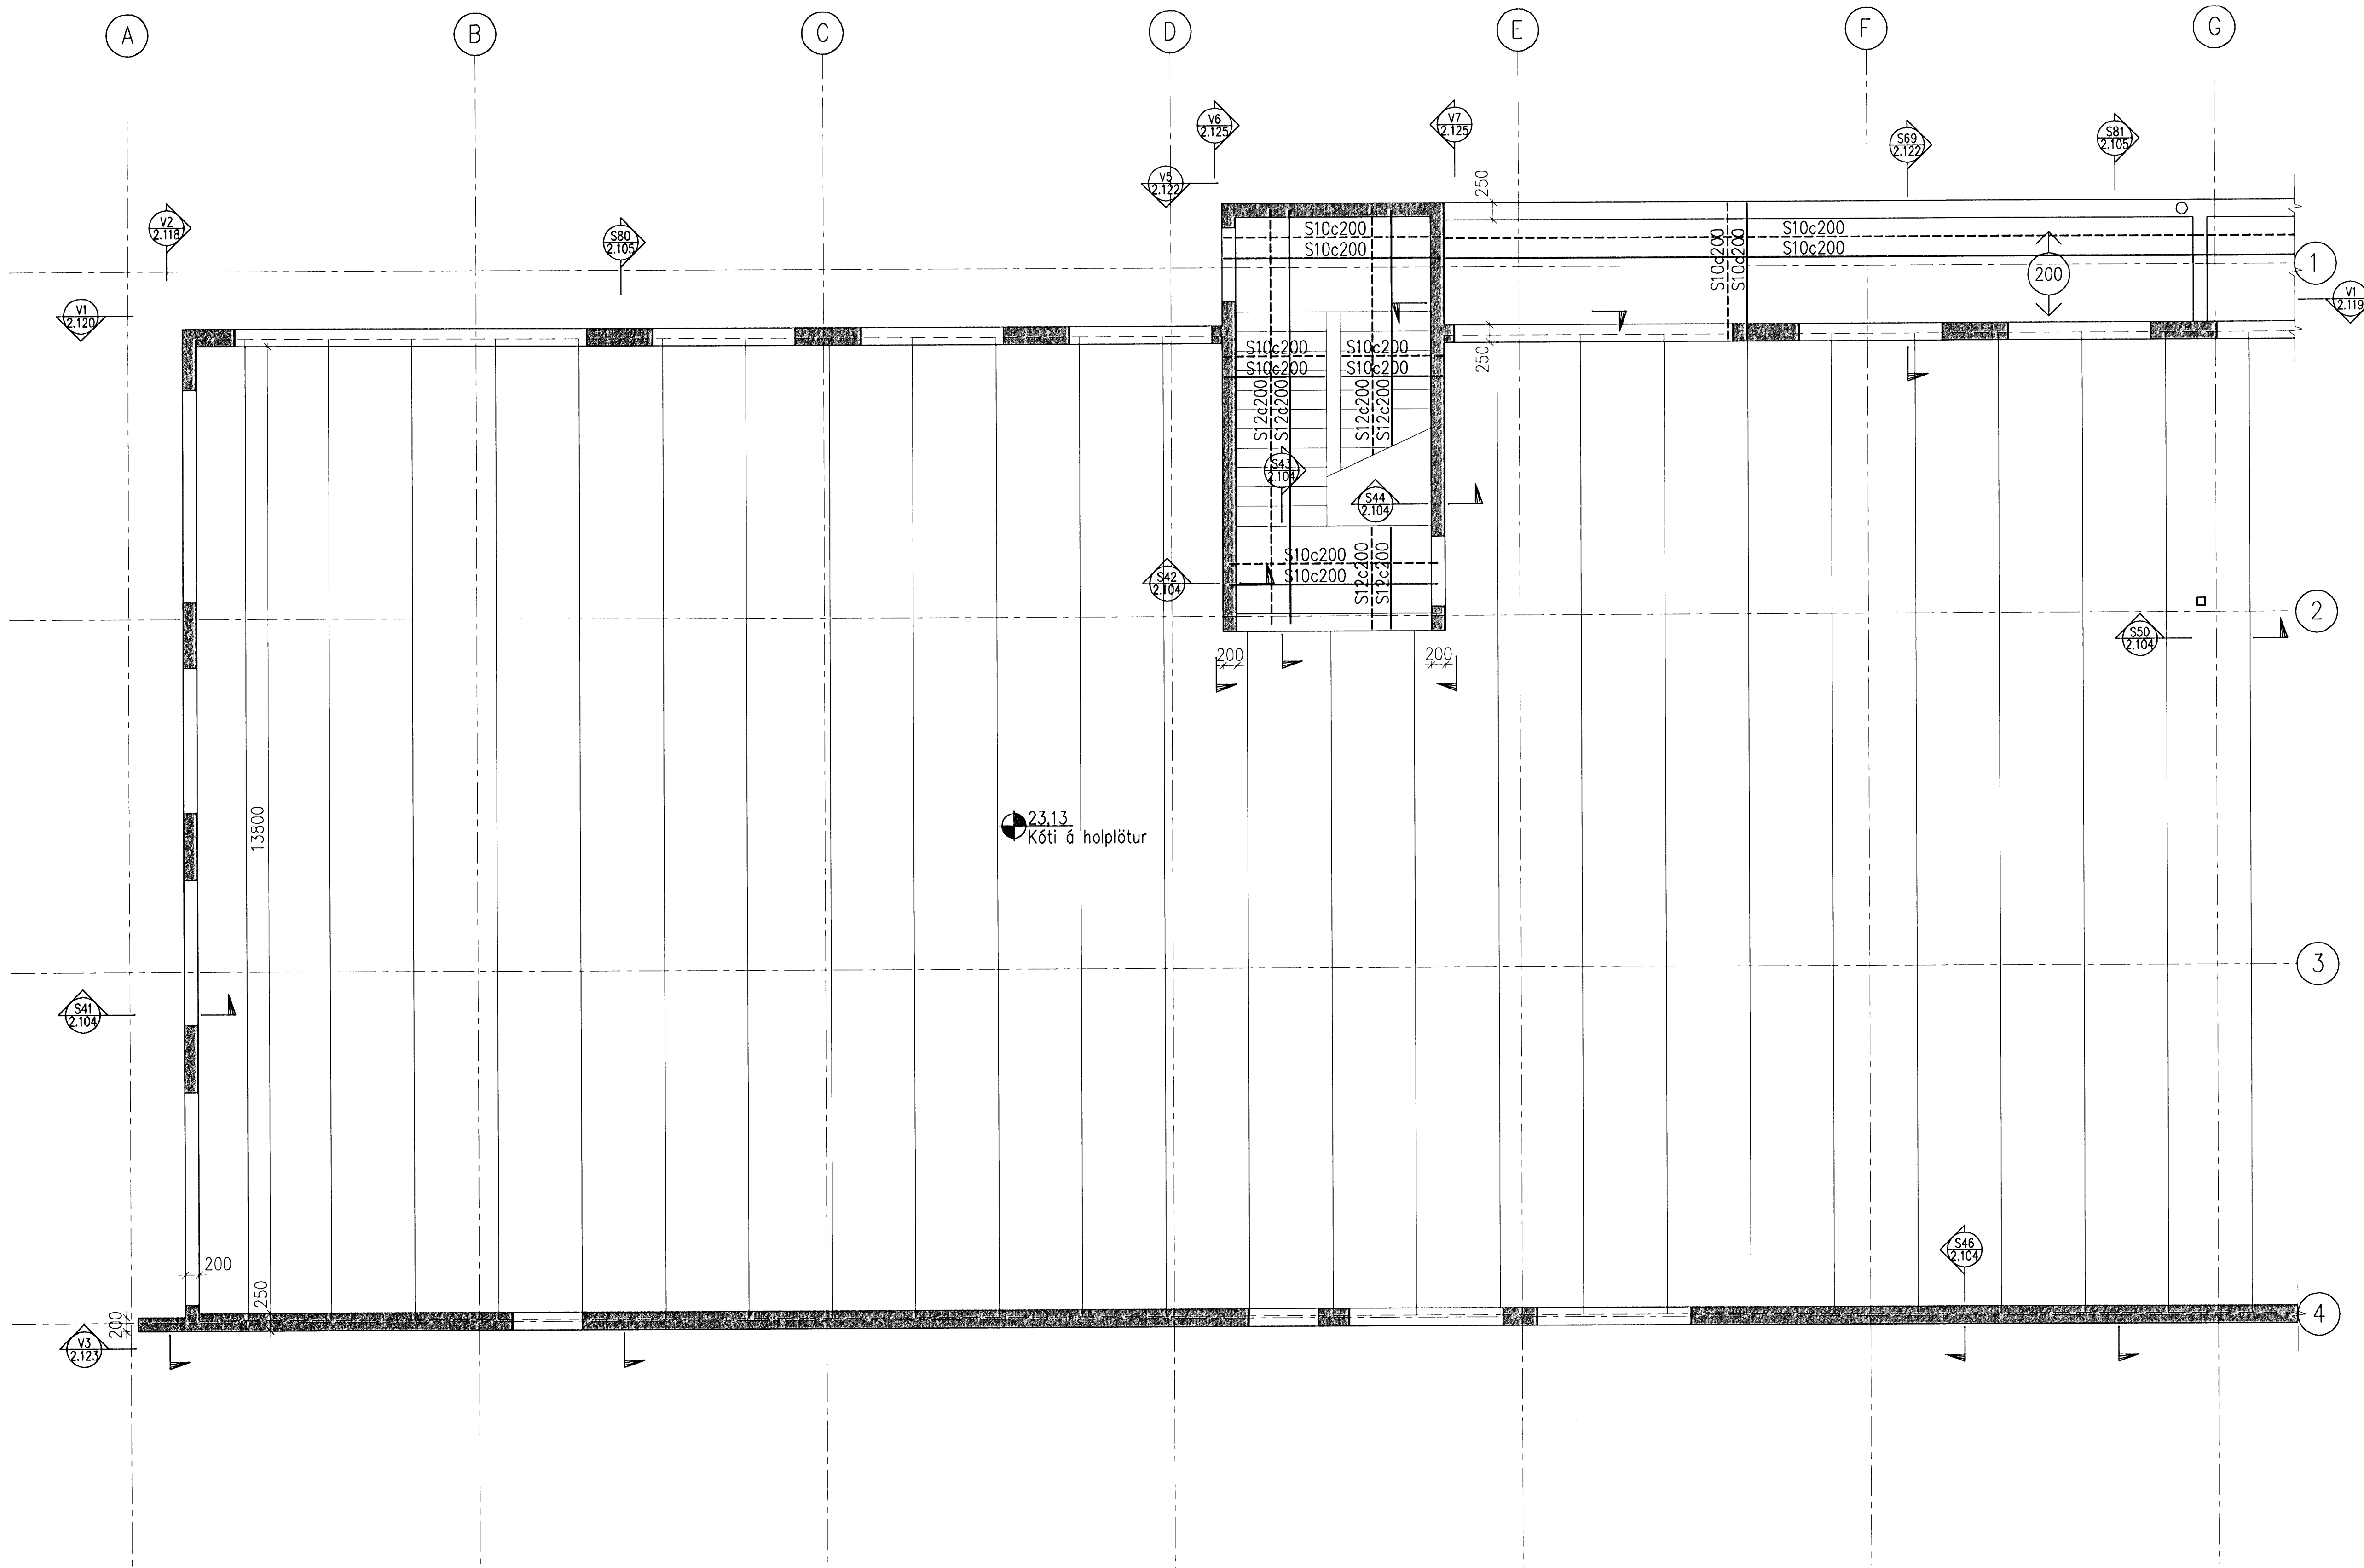

Samþykkt þann  
**05 FEB. 2008**  
 Byggingarfulltrúnn í Hafnarfirði  
 F.h. Hröifur S. Gunnlaugsson


Undirritun samþrángingarsinnuþar:

Móttölur: **FASK**  
 Samp: **23.01.08**  
*[Signature]*

23.13  
 Kóti á holplötur

Veggjasteypa: C30/37

Raufarsteypa: C35/40-10-S2-Ae

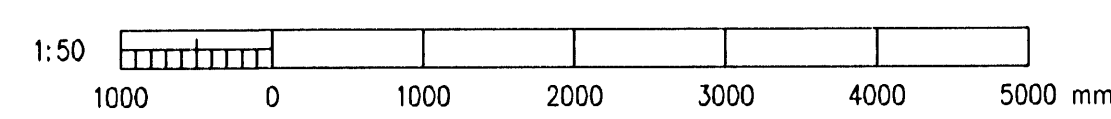

A	2008-01-21	VERKTEIKNING	DS	KGS	HH
Otg.	Dags.	Breyting	Ha.	Yf.	Sp.
<b>GJÁHELLA 4, HAFNARFIRÐI</b>					
HÉÐINN HF.					
BURÐARVIRKI					
PLATA YFIR 1. HÆÐ, GRUNNMYND 1/2					
<b>VST</b> Verkfræðistofa Sigurðar Thoroddsen hf.					
Ármiða 4, 108 Reykjavík - KÍ: 611276-0289 Sími: 569 5000 - Fax: 569 5010 - Vefvang: www.vst.is					
Hannað:	DS	Teiknað:	DS/AFV	Titill:	1:50
Samþykkt:	Eh. VST	Stofa:	Höfundur:	Höfundur:	1509464929
Tölvuskýr:	K:\2006.01\48\tekn\burd\HED-2101-2102.dwg	Bláskrá:			A1
Dag:	JAN. 2008	Nr:	2006.0148	2.101	A
© ÖLL AFRIT OG AFRITUN TEKNIKA, AD HELTA Eða I HEILD, ER HAD SKRIFLEGU LEYFI HOFUANDA					