



HÚS 7c - GRUNNMYND UNDIRSTÖÐUR 1:50

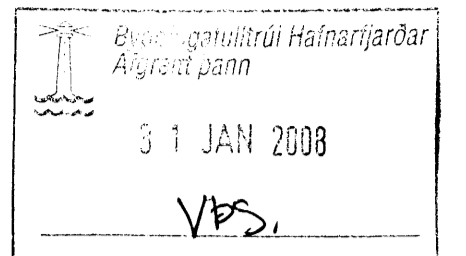

ÁRITUN SAMRÆMINGARHÖNNUÐAR

[Handwritten signature]

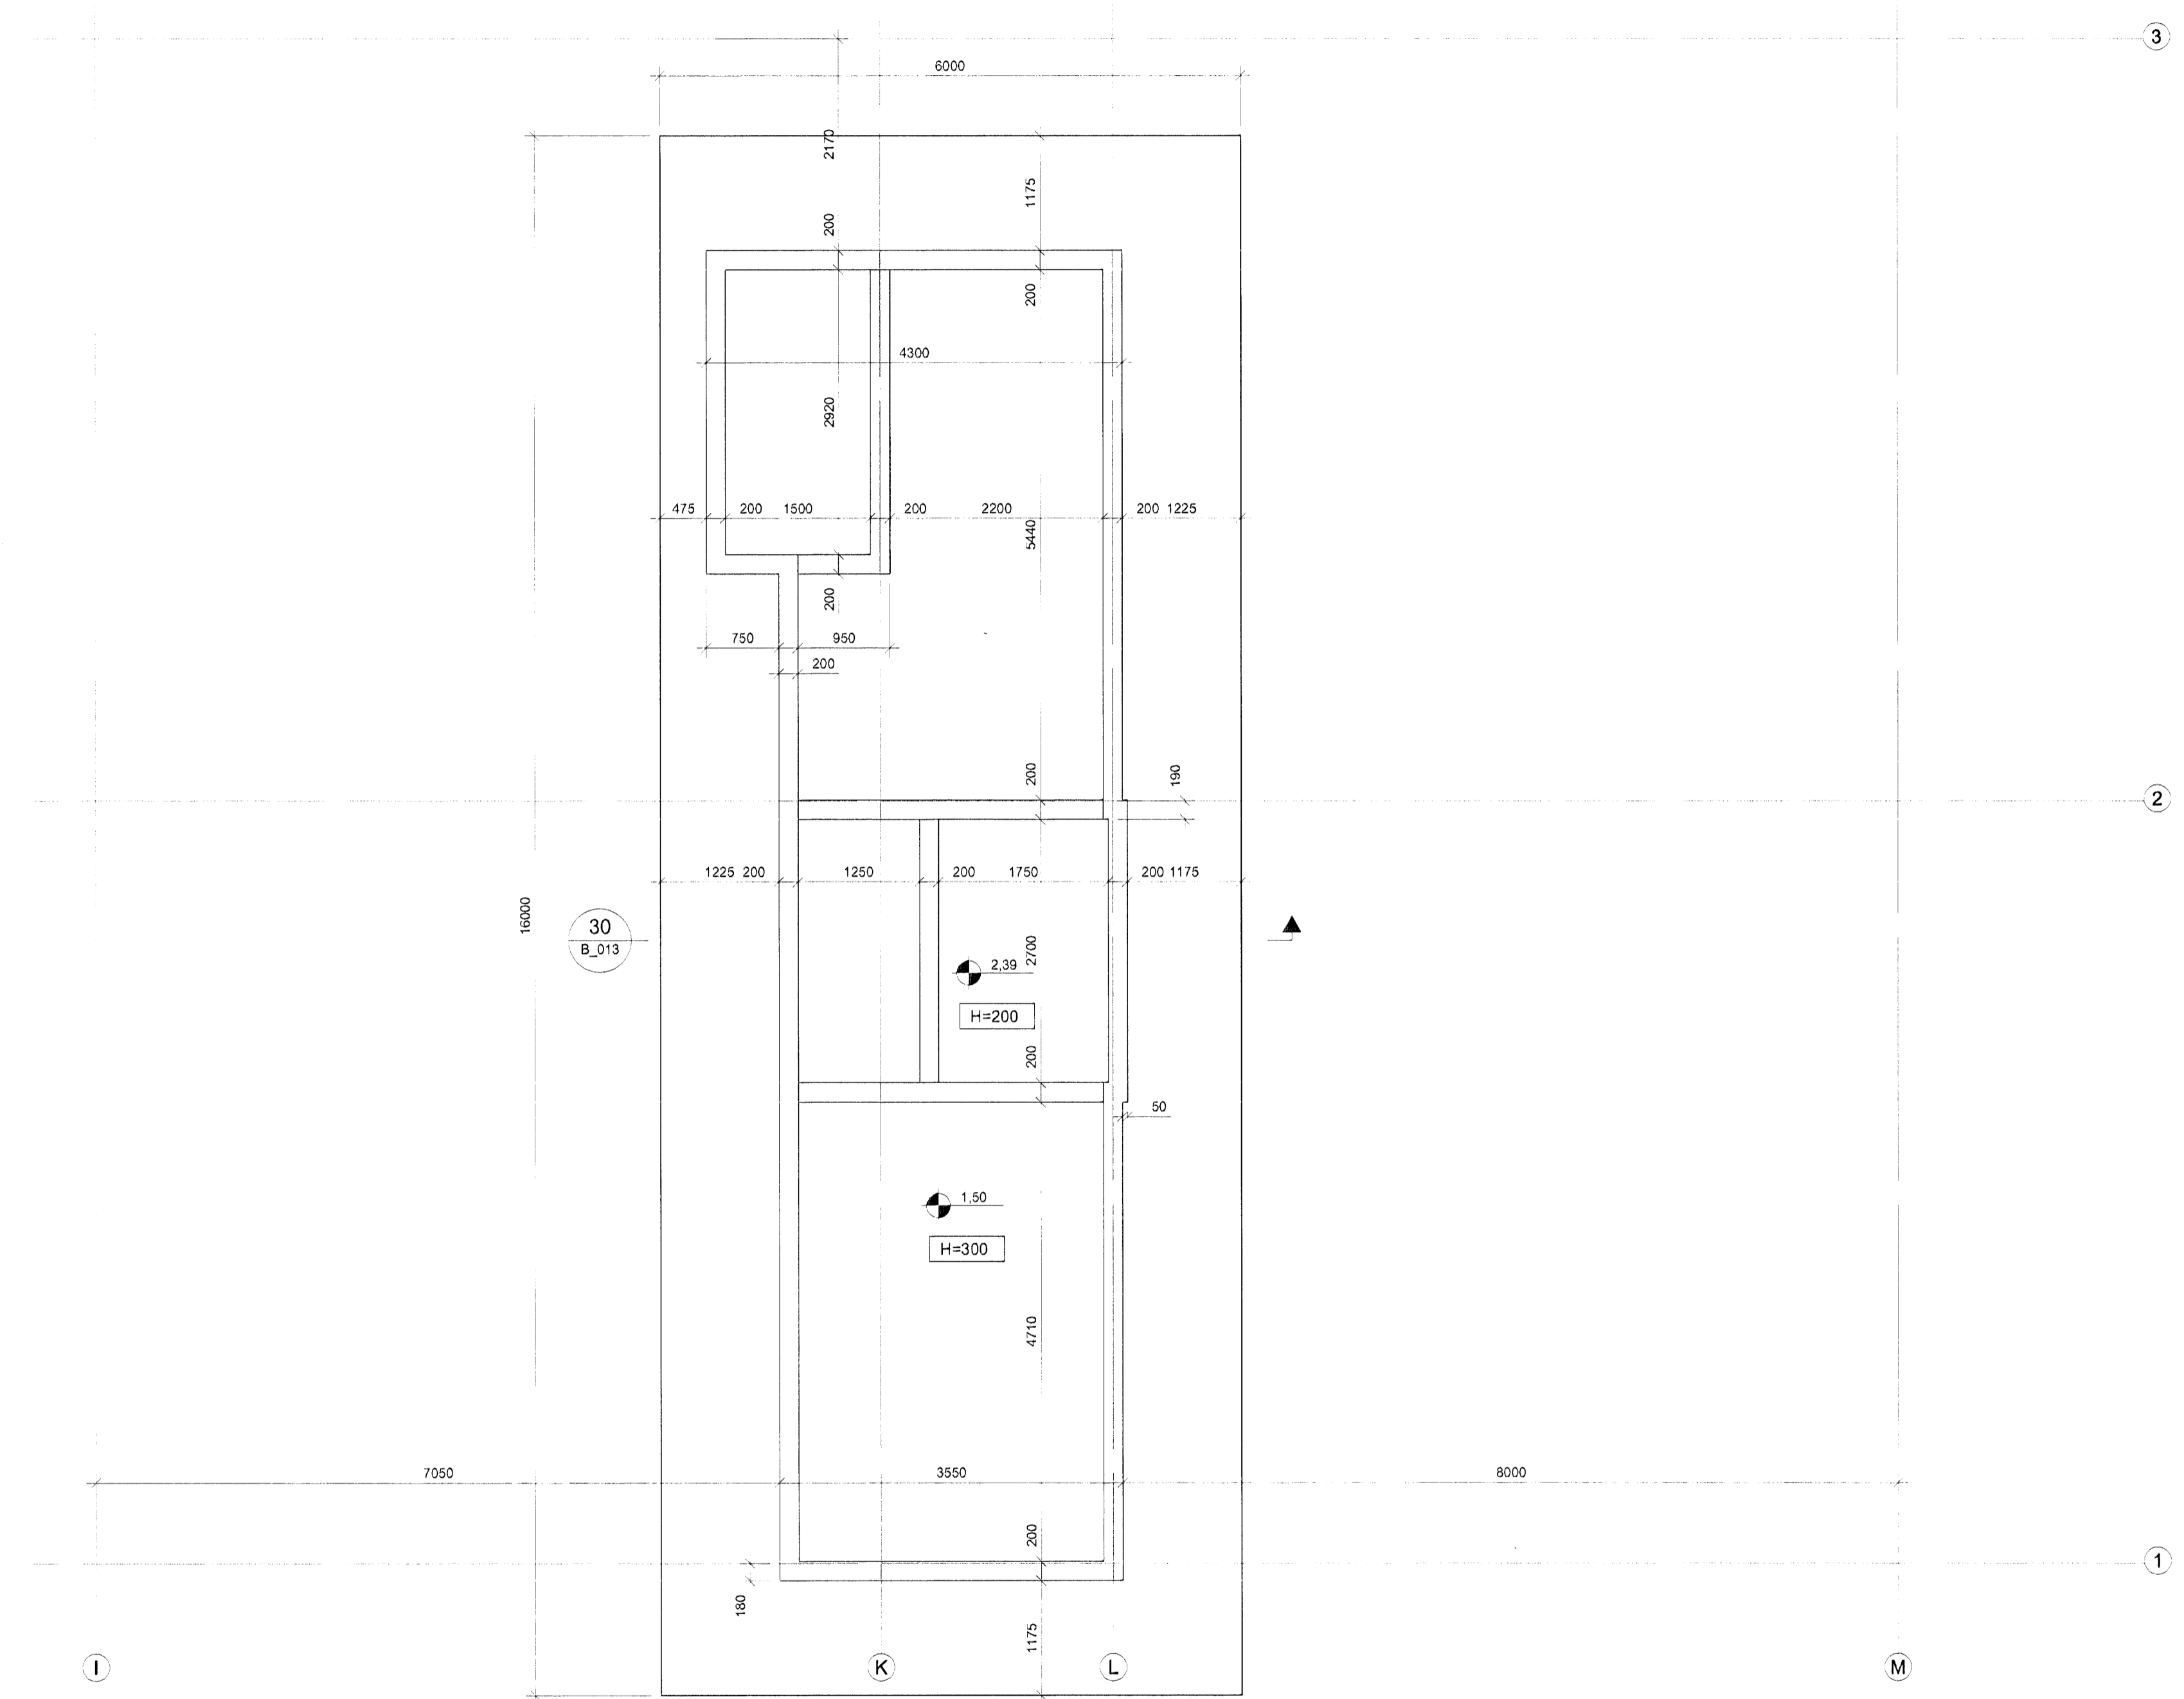

SKÝRINGAR:

ÖLL MÁL ERU í mm
 KÓTAR ERU í m
 ÖLL MÁL OG ALLA KÓTA SKAL SANNREYNA Á BYGGINGARSTAD

BYGGINGARNAR ERU ANNARS VEGAR GRUNÐABAR Á STÁLURUM SAMKVÆMT TEIKNINGUM FRÁ VGK-HÖNNUN OG HINS VEGAR Á ÞJAPPADRI FYLLINGU.

ÞAR SEM BYGGING ER GRUNÐUÐ Á ÞJAPPADRI FYLLINGU ER LEYFILEGUR JARÐÞRÝSTINGUR REIKNADUR SEM 0,5 MPa, MESTI JARÐÞRÝSTINGUR ER 0,49 MPa

FYLLA SKAL UNDIR BOTNPLÖTUR OG AÐ SÖKKULVEGGJUM MEÐ MÖL EÐA GRÚS OG SKAL EFNID ÞJAPPAD EINS OG LÝST ER Á BLAÐI B(7-9)_001. OFAN Á FYLLINGUNA UNDIR PLÖTUM Í GEYMSLUM SKAL LEGGJA 75mm PLASTEINANGRUN MEÐ RUMÞYNGD 24kg/m³.

120mm ÞYKK BOTNPLATA SKAL BENDA MEÐ K10c/e150 Í EFRI BRÚN PLÖTU OG SKAL HULA AÐ JÄRNUM VERA 30mm FRÁ EFRI BRÚN.

TILVÍSANIR:
 ALMENNAR SKÝRINGAR SJÁ BL. NR. B(7-9)_001

BR. DAGS. BREYTING. REKKA. TEIKN.

NORÐURBAKKI 7c
 BURÐARVIRKI
 UNDIRSTÖÐUR
 GRUNNMYND

MKV.: 1:50
 DAGS: 05.12.2007
 HANNAÐATEIKN: HEGG
 VEKUR: 05112

EYKT

YFIRFARID: 50
 SAMBYGGT: *[Signature]*
 KENNITALA: 132937-4439
 TEIKN. NR.: B(7c)_104

Conís
 VEKTRÁÐRÁÐGJÓF
 Kennitala: 600105-1400
 Húsnúmer: 11, 201 Kópavogur
 Sími: 517-3000
 Vefsiða: www.conis.is

