

HÚS 7c - GRUNNMYND UNDIRSTÖÐUR 1:50

6. Útgeft af Hagkerfi Háskóla Íslands  
 31 JAN 2008  
 VPS

ARTUN SAMRÆMINGARHÖNDUNAR *þórunn*

SKÝRINGAR:

ÖLL MÁL ERU í mm  
 KÓTAR ERU í m  
 ÖLL MÁL OG ALLA KÓTA SKAL SANNGREYNA Á BYGGINGARSTAD

BYGGINGARNAR ERU ANNARS VEGAR GRUNNADAR Á STAURUM SAMKVÆMT TEIKNINGUM FRÁ VGK-HÖNNUN OG HINS VEGAR Á ÞJAPPADRI FYLINGU.

ÞAR SEM BYGGING ER GRUNNÐ Á ÞJAPPADRI FYLINGU ER LEYFILEGUR JARÐÞRÝSTINGUR REIKNADUR SEM 0,5 MPa, MESTI JARÐÞRÝSTINGUR ER 0,49 MPa

FYLLA SKAL UNDIR BOTNPLÖTUM OG AÐ SÖKKULVEGGJUM MEÐ MÖL EÐA GRÚS OG SKAL EFNID ÞJAPPAD EINS OG LÝST ER Á BLADI B(7-9)\_001. OFAN Á FYLLINGUNA UNDIR PLÖTUM Í GEYMSLUM SKAL LEGGJA 75mm PLASTEINANGRUN MEÐ RÚMPYNGD 24kg/m³.

120mm ÞYKK BOTNPLATA SKAL BENDA MEÐ K10c/c150 Í EFRRI BRÚN PLÖTU OG SKAL HULA AÐ JARNUM VERA 30mm FRÁ EFRRI BRÚN.

TILVÍSANIR:

ALMENNAR SKÝRINGAR . . . . . SJA BL. NR. B(7-9)\_001  
 UNDIRSTÖÐUPLATTAR U1, U2, U3 SJA BL. NR. B(7-9)\_014

SR. DAGS BRÉTTING REKNI TEKNI

**NORÐURBAKKI 7c**


BURDARVIRKI  
 UNDIRSTÖÐUR  
 GRUNNMYND

MKV: 1:50

DAGS: 05.12.2007

HANNAÐ-TEKNI: HEÖG

VERKNI: 05112

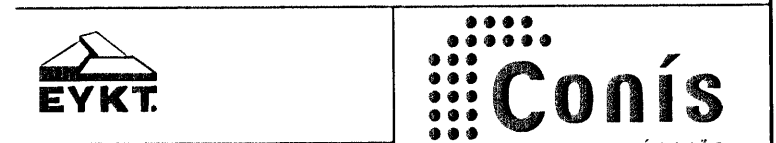

YFIRFARI: ÞÓ  
 SAMÞYKKT: *þórunn*  
 KENNITALA: 1356374439  
 Vefang: www.conis.is

TEKNI NR: B(7c)\_103 BR:

