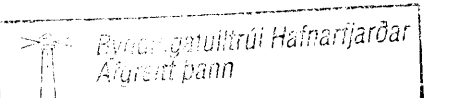


HÚS 7b - GRUNNMYND UNDIRSTÖÐUR 1:50


 31 JAN 2008
 VPS

ÁRITJUN SAMRÆMINGARHÖNUNÐAR


SKÝRINGAR:


ÖLL MÁL ERU í mm
 KÓTAR ERU í m
 ÖLL MÁL OG ALLA KÓTA SKAL SANNREYNA A
 BYGGINGARSTAD

BYGGINGARNAR ERU ANNARS VEGAR
 GRUNÐAÐAR Á STAURUM SAMKVÆMT
 TEIKNINGUM FRÁ VGK-HÖNNUN OG HINS VEGAR
 Á ÞJAPPADRI FYLLINGU.

ÞAR SEM BYGGING ER GRUNÐUÐ Á ÞJAPPADRI
 FYLLINGU ER LEYFILEGUR JARÐÞRÝSTINGUR
 REIKNADUR SEM 0.5 MPa. MESTI
 JARÐÞRÝSTINGUR ER 0.49 MPa

FYLLA SKAL UNDIR BOTNPLÖTUM OG AD
 SÖKKULVEGJUM MED MÓL EÐA GRÚS OG SKAL
 SÞFNID ÞJAPPAD EINS OG LÝST ER Á BLAÐI
 B(7-9)_001. OFAN Á FYLLINGUNA UNDIR PLÖTUM Í
 GEYMSLUM SKAL LEGGJA 75mm
 PLASTEINANGRUN MED RÚMPYNGD 24kg/m³.

120mm ÞYKK BOTNPLATA SKAL BENDA MED
 K100c/150 Í EFRRI BRÚN PLÖTU OG SKAL HULA AD
 JÄRNUM VERA 30mm FRÁ EFRRI BRÚN.

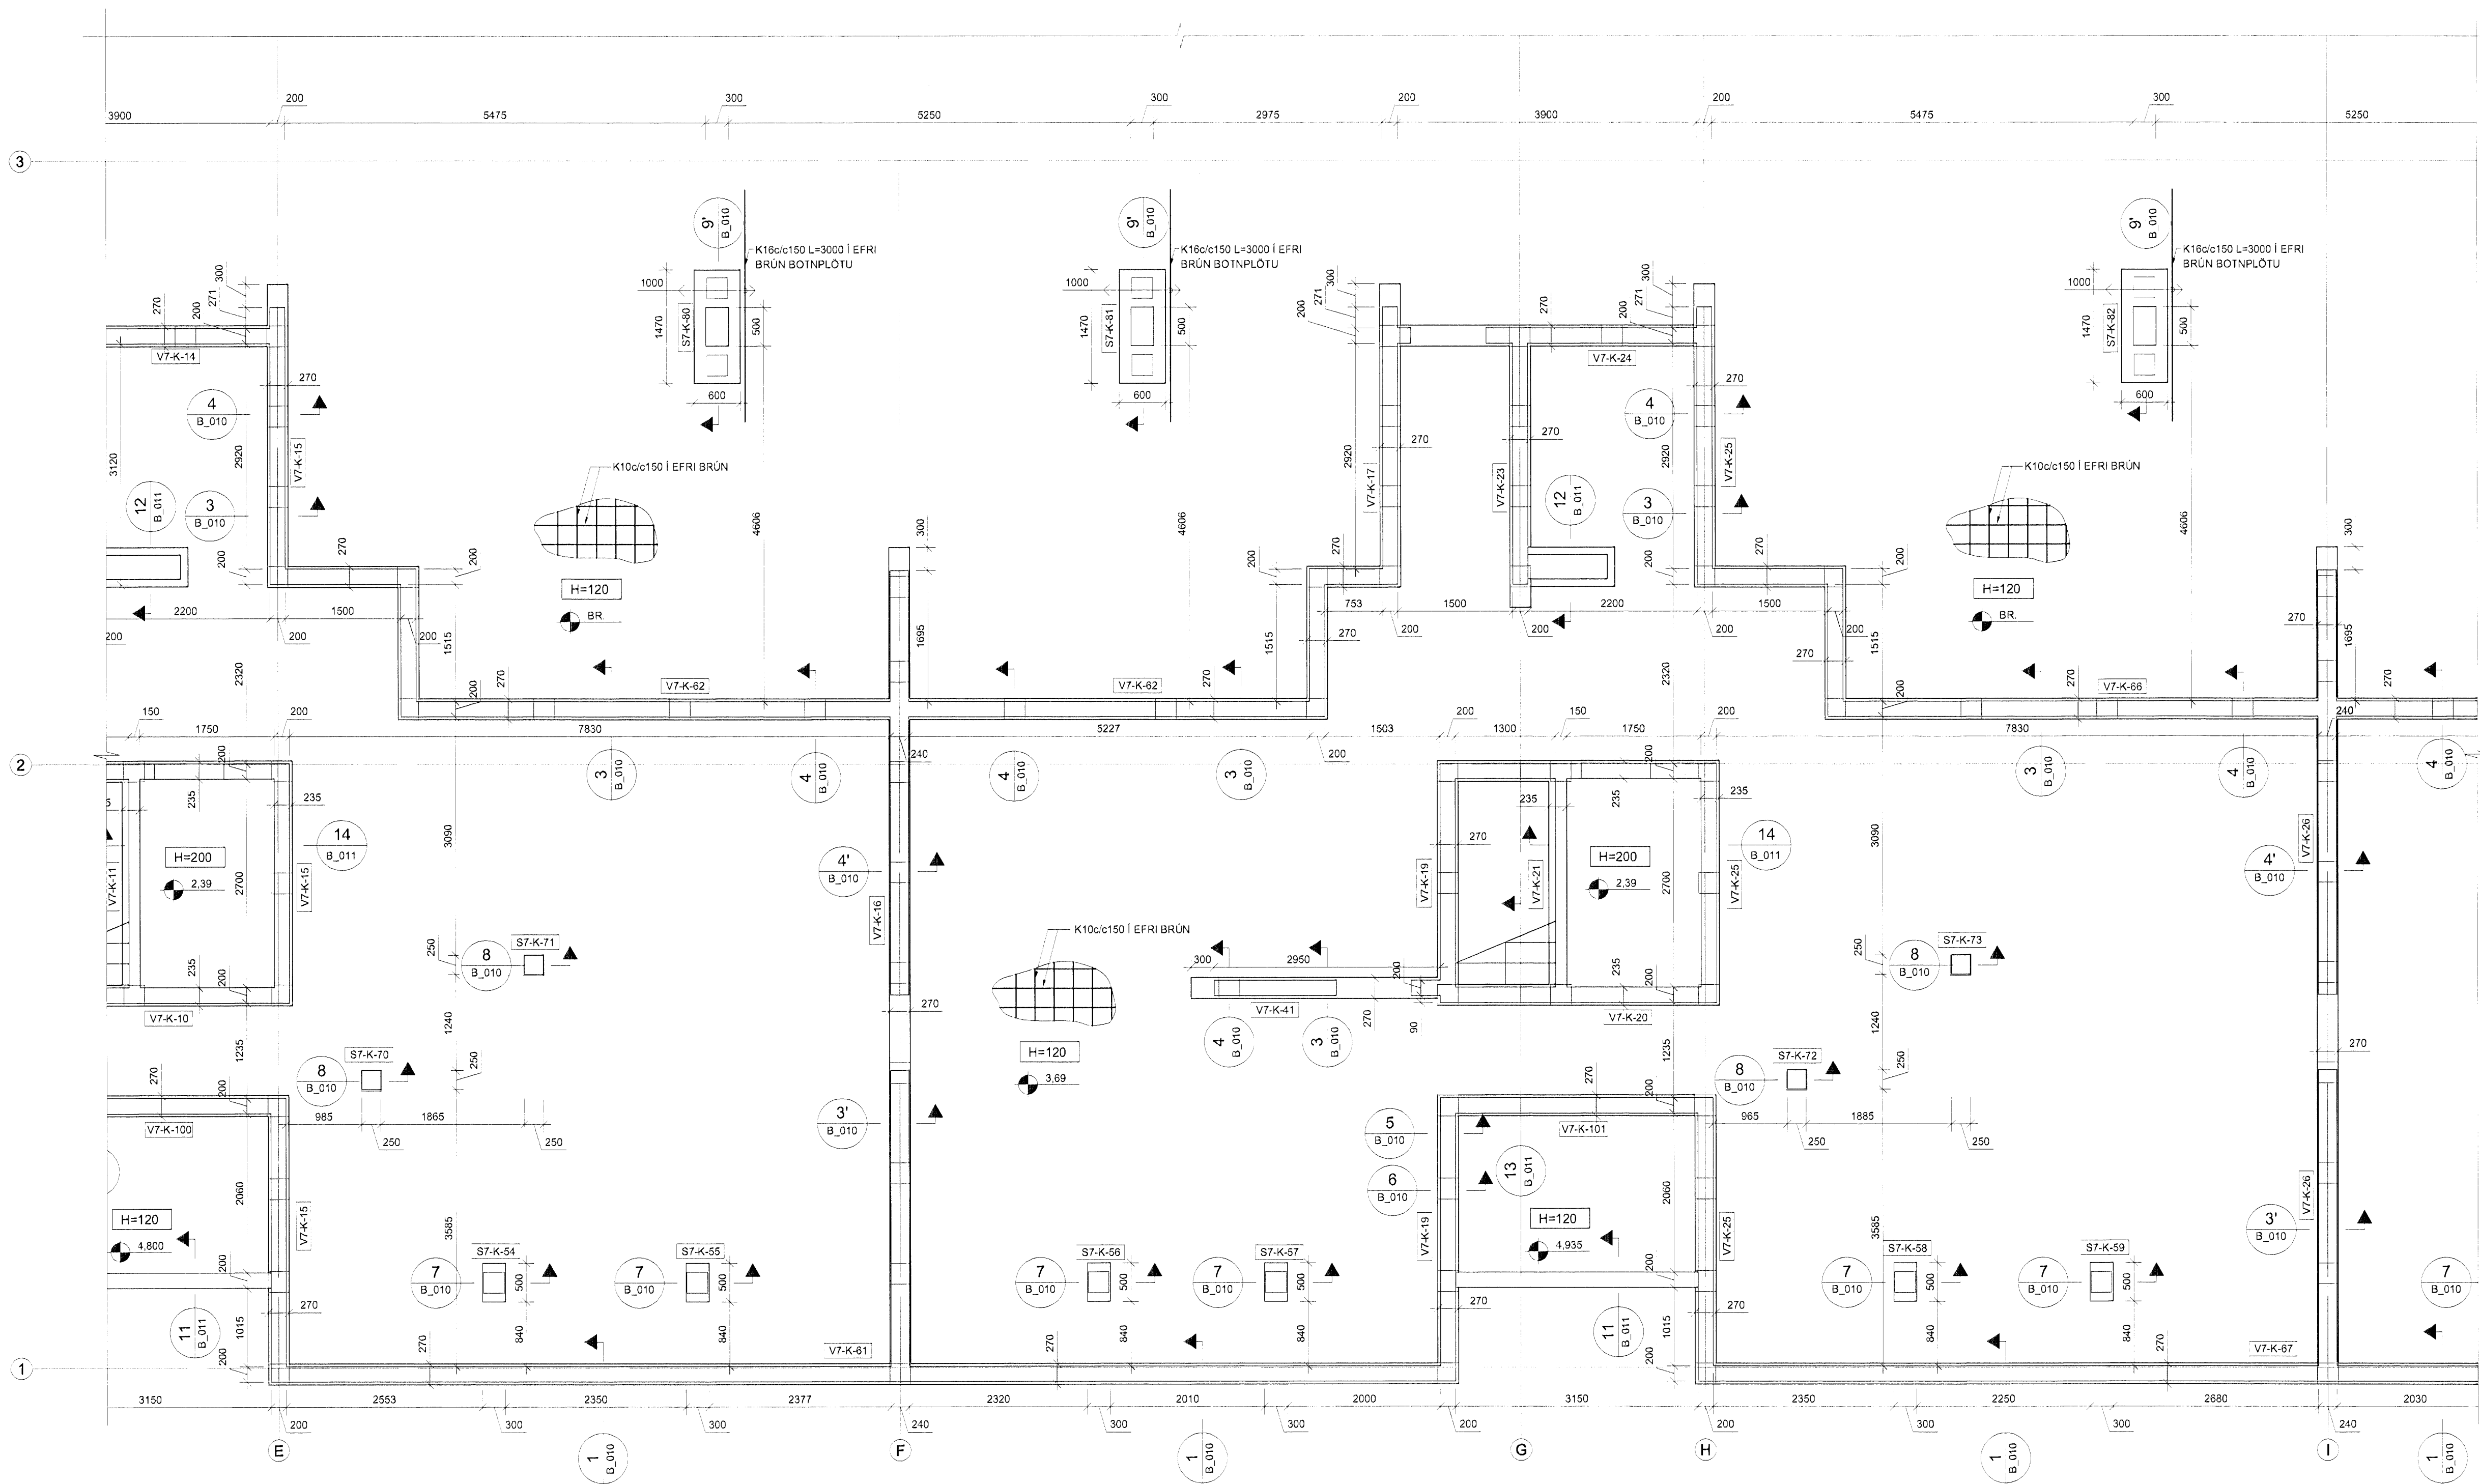

NR. 9	
Bilakjallari	
NR. 7	
BR. DAGS. BIRYTING	REIKN. TEIKN.
NORÐURBAKKI 7b	
BURÐARVIRKI UNDIRSTÖÐUR GRUNNMYND	
MKV:	1:50
DAGS:	03.12.2007
HANNAÐOTEIKN:	HEGG
VERKJNR:	05112
 YFIRFARID: HÖ SAMBYGGT:  KENNITALA: 130897-4439 TEIKN. NR.: B(7b)_102	 VERKFRÁÐAGGJÖF Kennitala: 620105-1400 Hólabakkir 11, 201 Kópavogur Sími: 517-3030 Vefsiðla: www.conis.is