

HÚS 7a - GRUNNMYND UNDIRSTÖÐUR 1:50

Byggingáhrifaúttögn  
 31 JAN 2008  
 VBS

ANTUN SAMRÆMINGARHÖNDLUNAR

*Handwritten signature*

SKÝRINGAR:


ÖLL MÁL ERU í mm  
 KÓTAR ERU í m  
 ÖLL MÁL OG ALLA KÓTA SKAL SANNREYNA Á BYGGINGARSTAD

BYGGINGARNAR ERU ANNARS VEGAR GRUNDBAR Á STAURUM SAMKV/EMT TEIKNINGUM FRÁ VGK-HÖNNUN OG HINS VEGAR Á ÞJAPPADRI FYLINGU.

ÞAR SEM BYGGING ER GRUNDUÐ Á ÞJAPPADRI FYLINGU ER LEYFILEGUR JARÐPRÝSTINGUR REIKNADUR SEM 0.5 MPa. MESTI JARÐPRÝSTINGUR ER 0.49 MPa

FYLLA SKAL UNDIR BOTNPLOTUR OG AD SÖKKULVEGGJUM MED MÖL EDA GRÚS OG SKAL EFNID ÞJAPPAD EINS OG LYST ER Á BLADI B(7-9)\_001. OFAN Á FYLINGUNA UNDIR PLOTUM Í GEYMSLUM SKAL LEGGJÁ 75mm PLASTEINANGRUN MED RÚMÞYNGD 24kg/m³.

120mm ÞYKK BOTNPLATA SKAL BENDA MED K10c/c150 Í EFRI BRÚN PLOTU OG SKAL HULA AD JARNUM VERA 30mm FRÁ EFRI BRÚN.

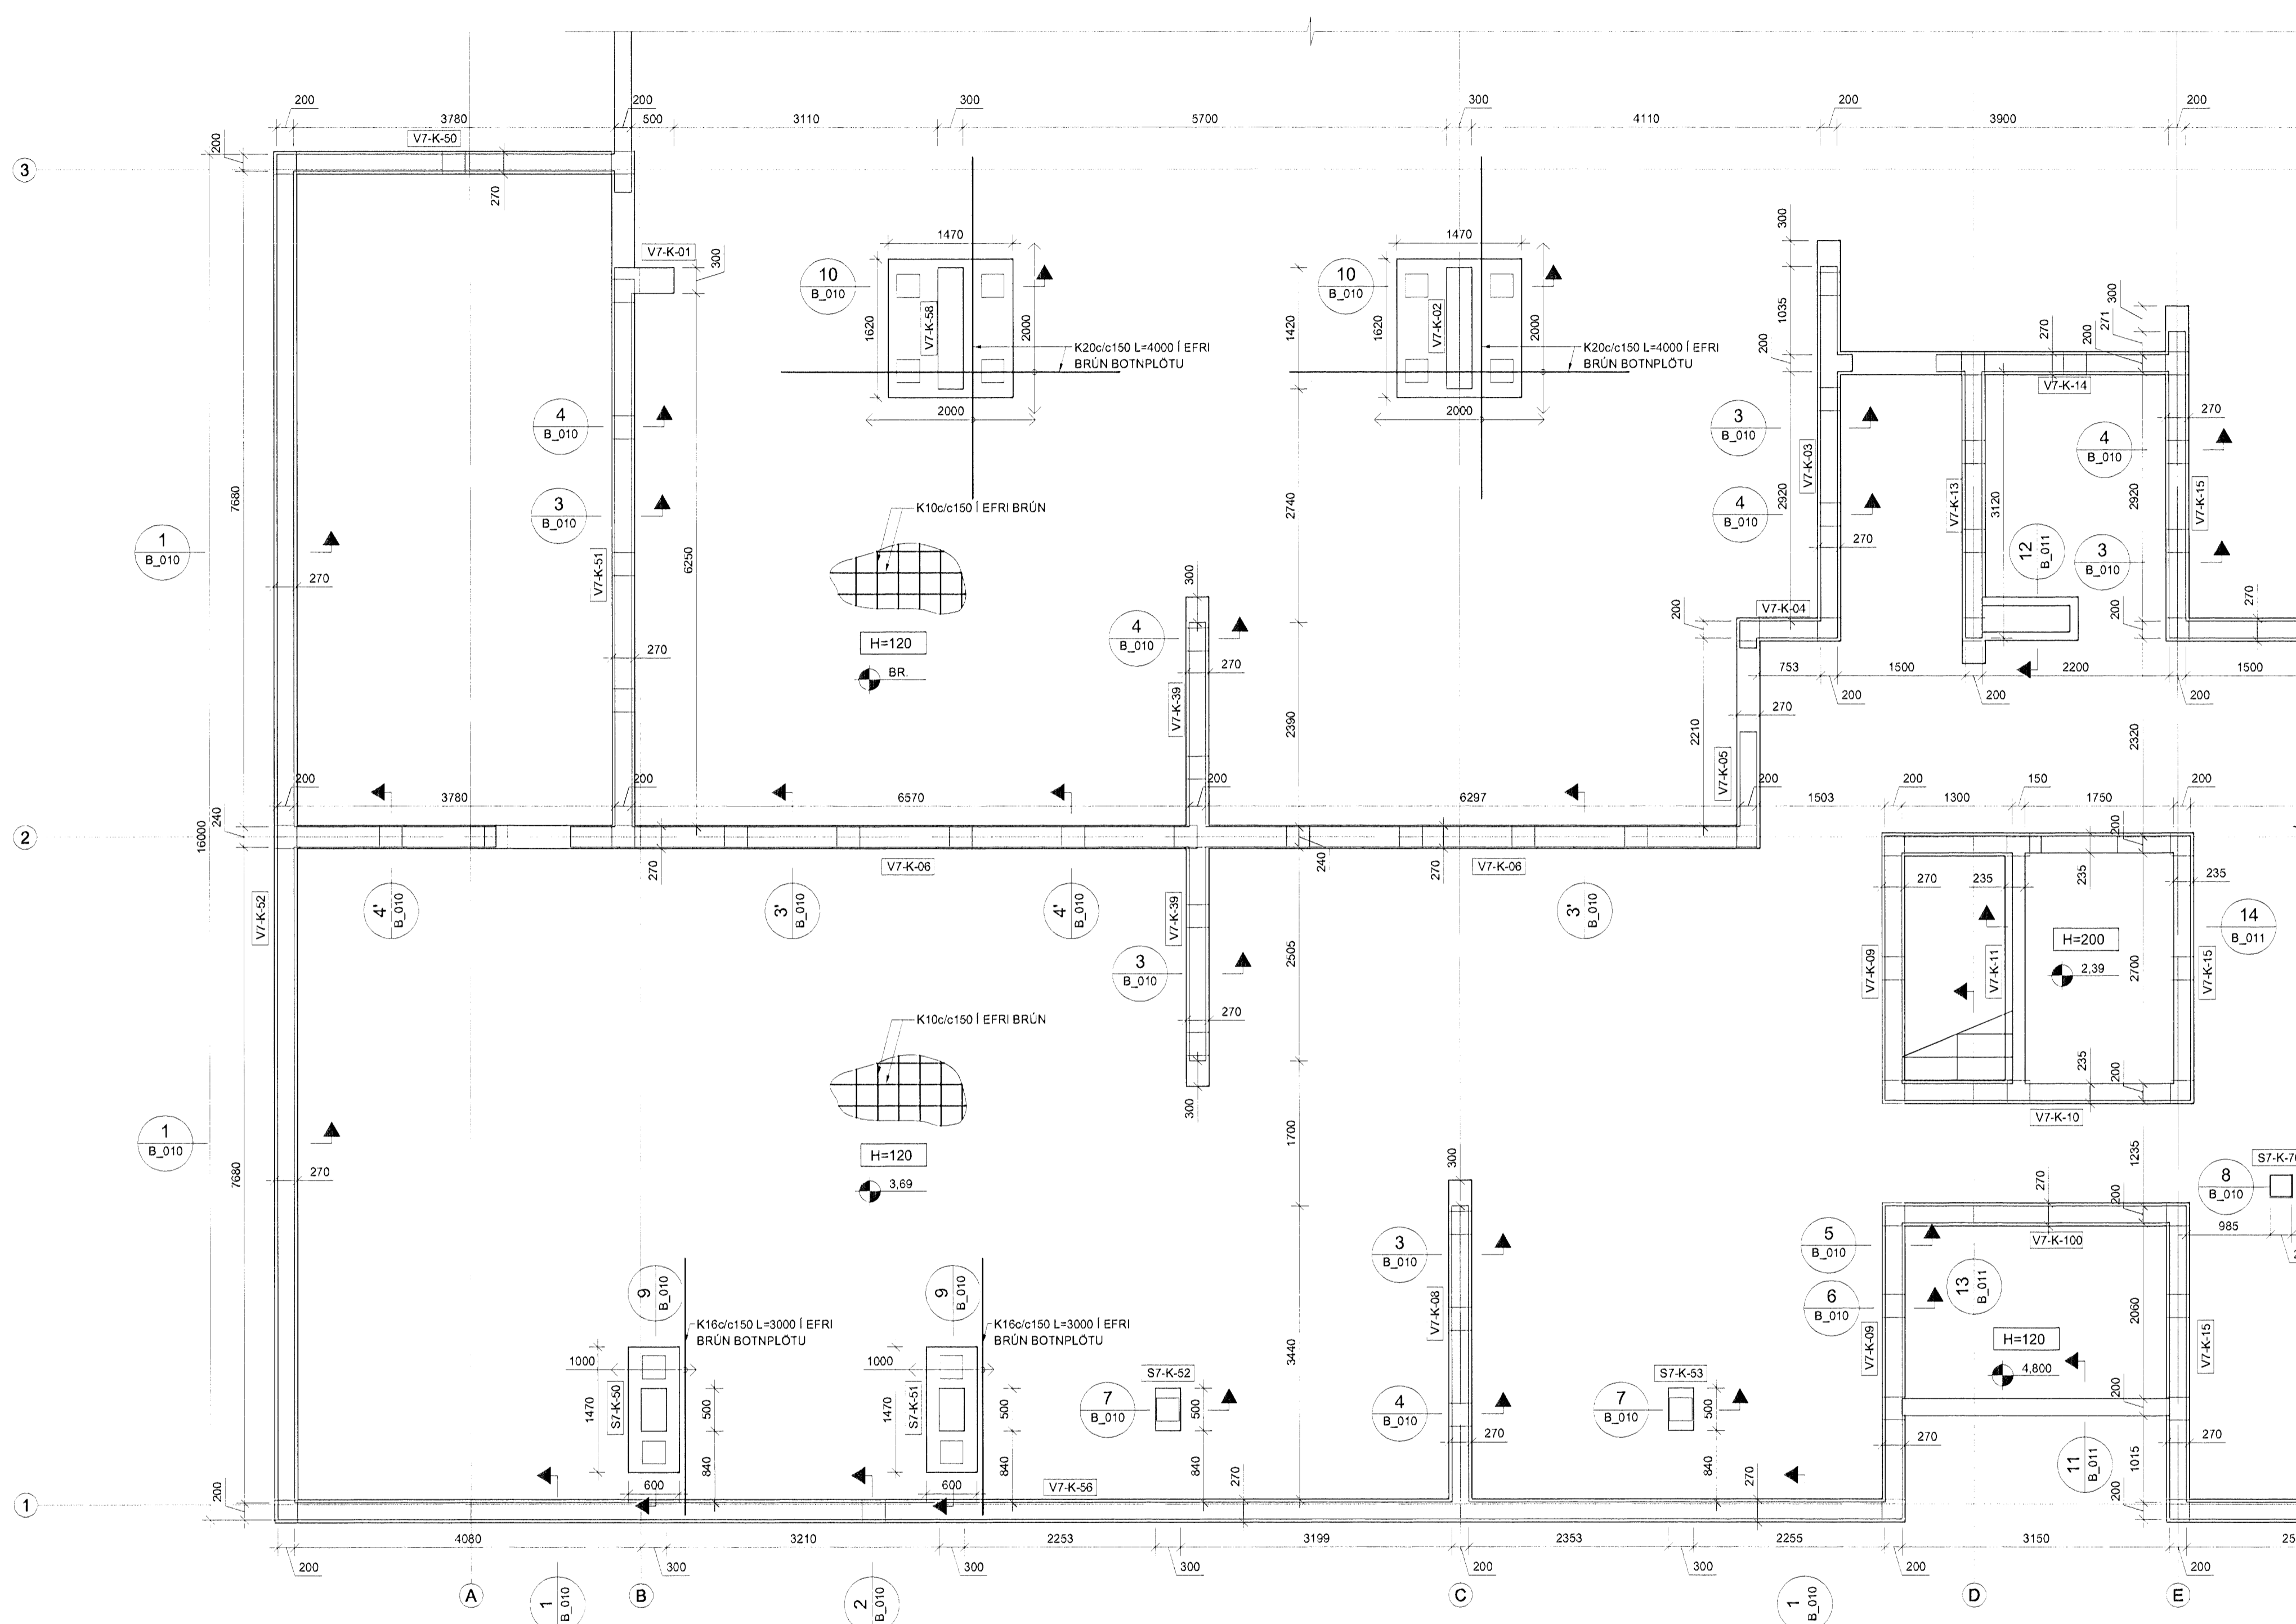

TILVÍSANIR:

ALMENNAR SKÝRINGAR: . . . . . SJÁ BL. NR. B(7-9)\_001

BR. DAGS. BREYTING. REKNI. TEKNI.

NORÐURBAKKI 7a

BURÐARVIRKI  
 UNDIRSTÖÐUR  
 GRUNNMYND

MKV: 1:50  
 DAGS: 05.12.2007  
 HANNAÐ-TEKNI: HE:GG  
 VERKNR: 08112

**EYKT**

**Conís**  
 VERNFRÆÐISÁÐGJÓF

YFIRFARID: *Handwritten signature*  
 SAMBYKKT: *Handwritten signature*  
 KENITALA: 130507-4439  
 TEKNI NR: B(7a)\_101

Kenitala: 600104-1400  
 Húsbeygja 11, 201 Kópavogur  
 Sími: 517-3090  
 Veffang: www.conis.is

