Byggingarfulltrúi Hafnarfjarðar
Afgreitt þann
31 JAN 2008
VÞS.

ÁRITUN SAMRÆMINGARHÖNNUÐAR

UNDIRSTÖÐUPLATTI U1 1:10

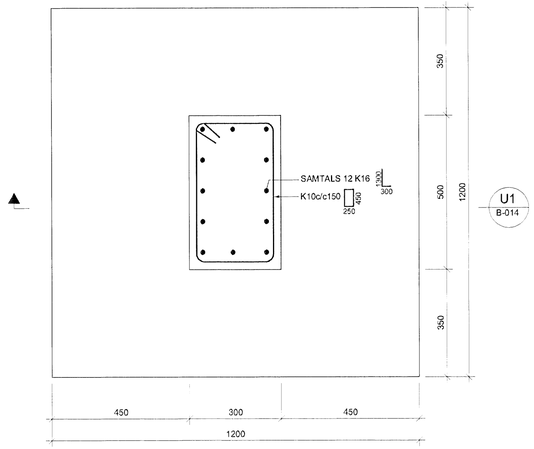

UNDIRSTÖÐUPLATTI U2 1:10

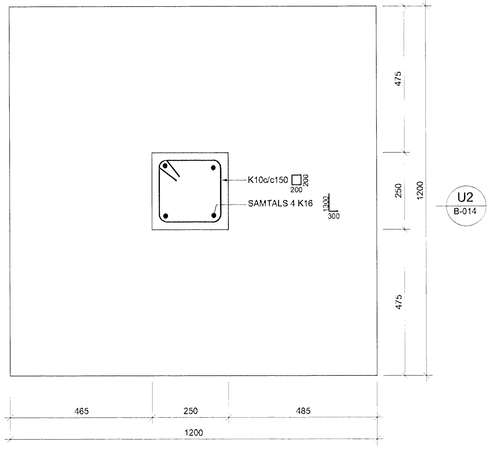

UNDIRSTÖÐUPLATTI U3 1:10

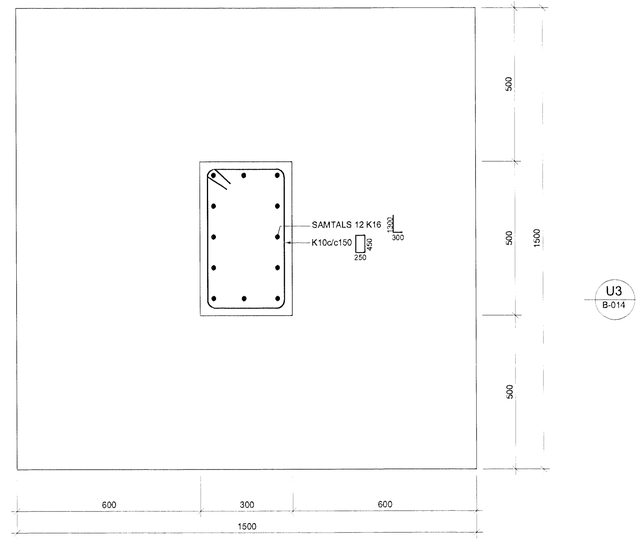

U1 SNIÐ 1:10

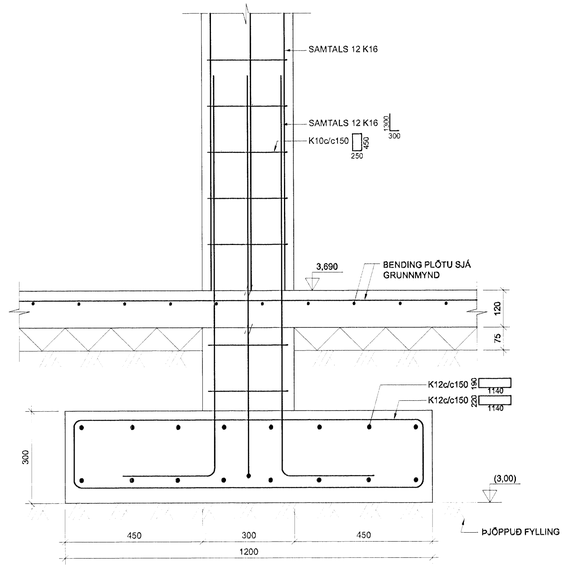

U2 SNIÐ 1:10

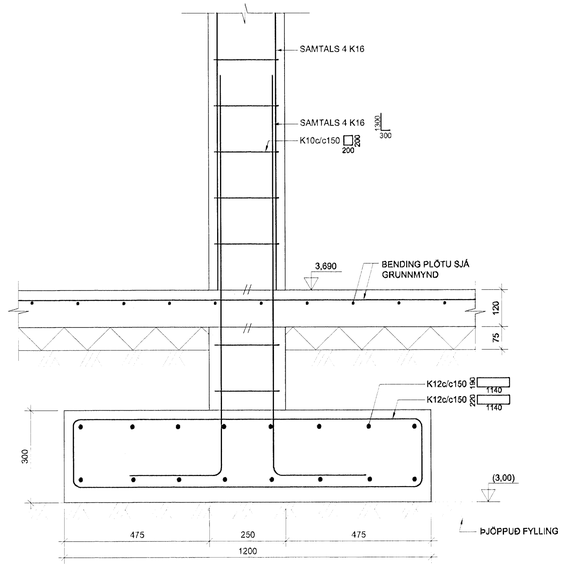

U3 SNIÐ 1:10

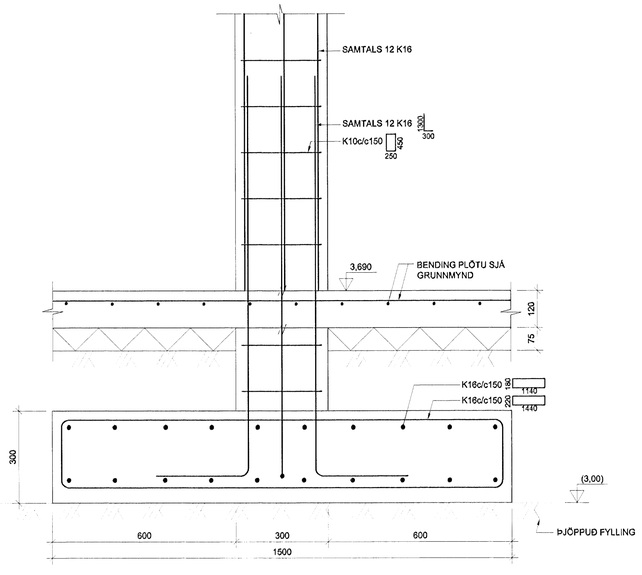

NR. 9

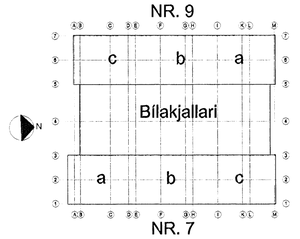

NR. 7

BR.	DAGS.	BREYTING	REIKN.	TEIKN.

NORÐURBAKKI 7-9

BURÐARVIRKI
UNDIRSTÖÐUR
SNIÐ OG SÉRMYNDIR

MKV.:	1:10
DAGS.:	05.12.2007
HANNAÐ/TEIKN.:	HEIGG
VERKNR.:	05112

EYKT.

YFIRFARIÐ:	ÞÓ
SAMÞYKKT:	
KENNITALA:	130697-4439
TEIKN.NR:	B(7-9)_014
BR:	

Conís VERKFRÆÐIRÁÐGJÖF
Kennitala: 600105-1400
Hlíðasmára 11, 201 Kópavogur
Sími: 517-3090
Veffang: www.conis.is

002-UNDIRSTODUR_SNID