20 SNIÐ 1:10

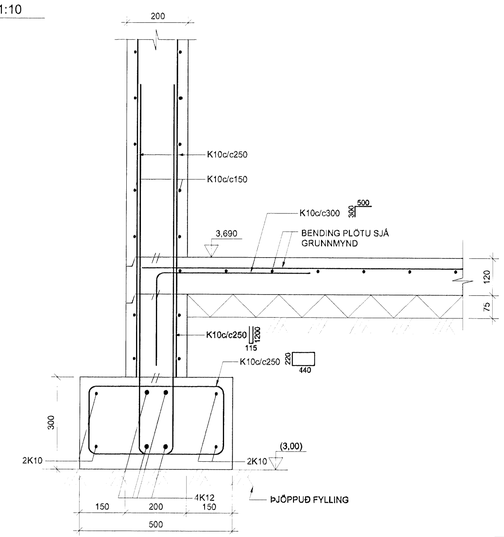

21 SNIÐ 1:10

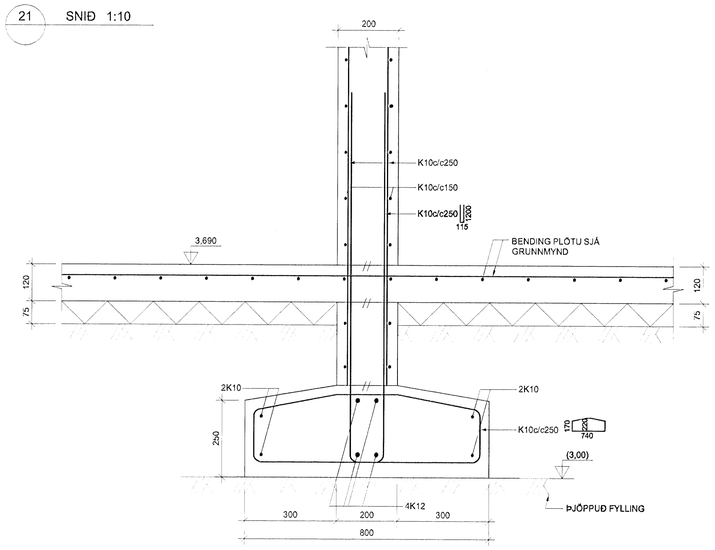

22 SNIÐ 1:10

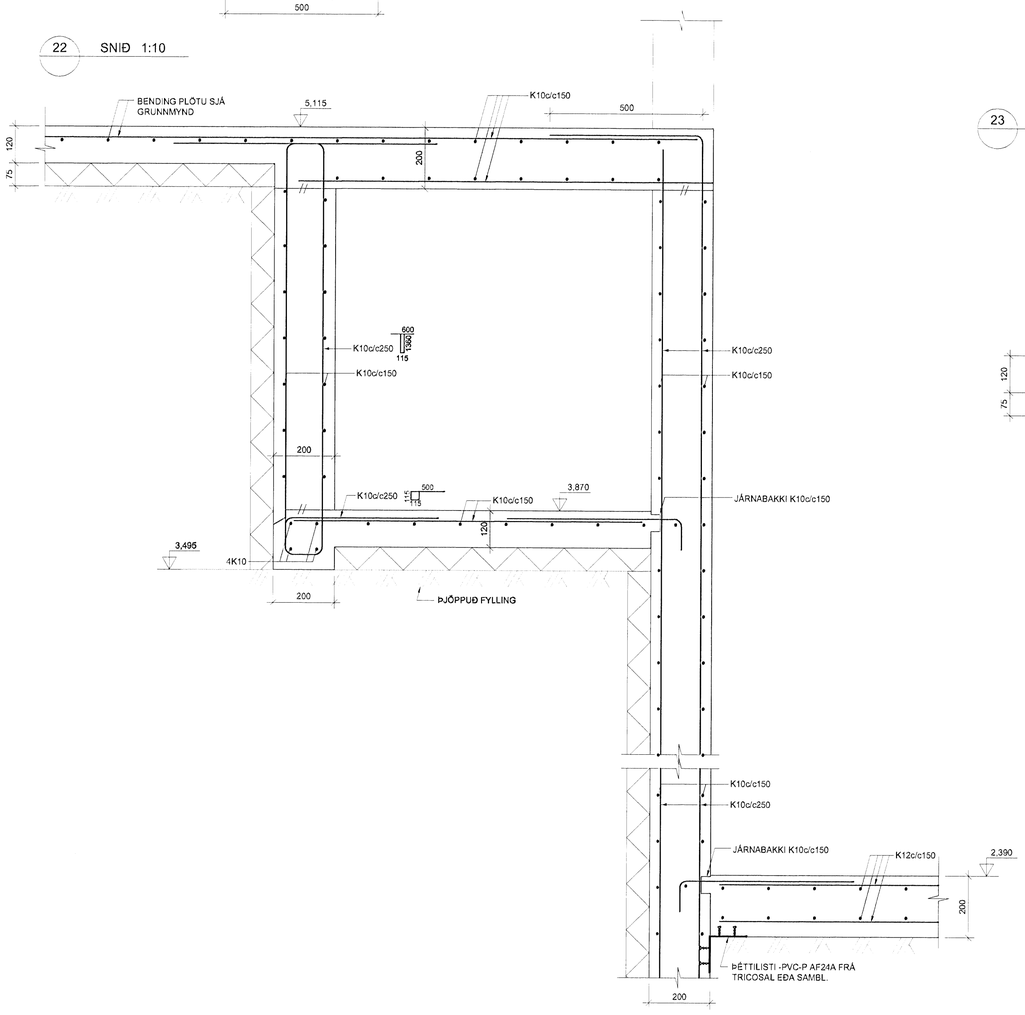

23 SNIÐ 1:10

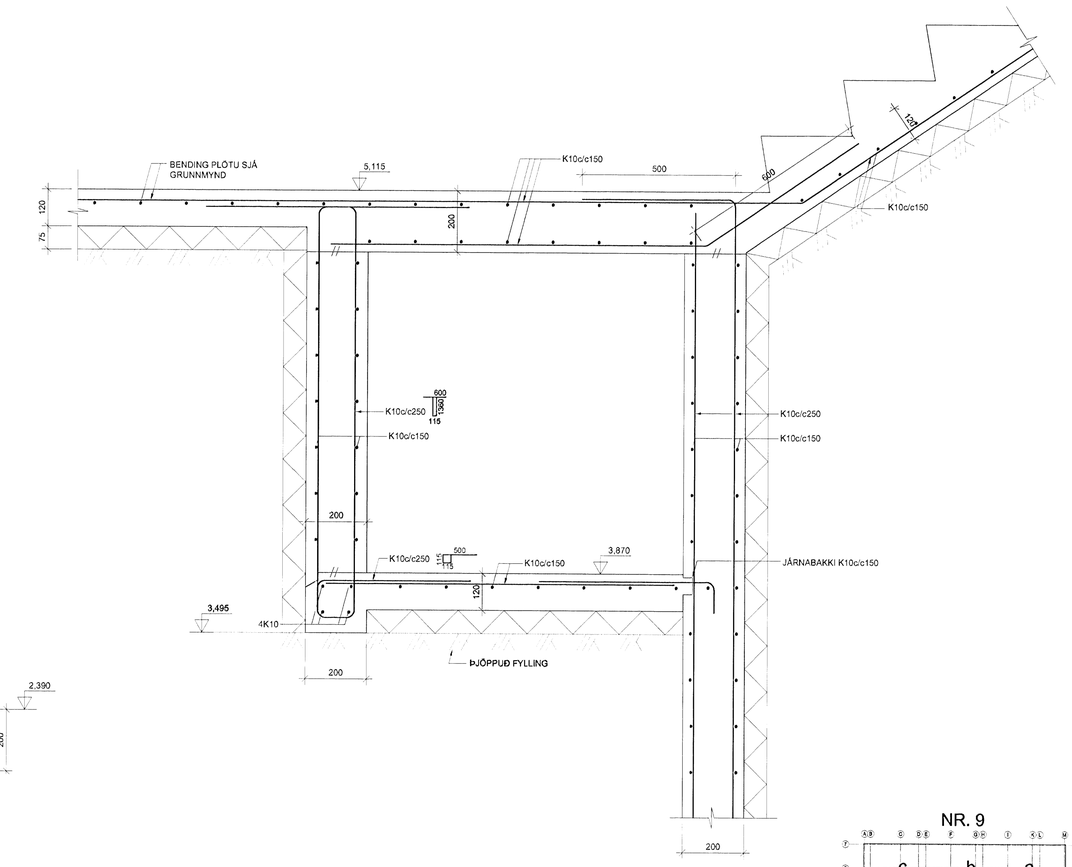

NR. 9

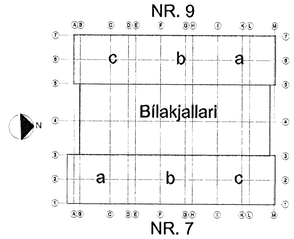

NR. 7

Byggingarfulltrúi Reykjavíkurborgar
Afgreitt þann
31 JAN 2008
VBS.

ÁRITUN SAMRÆMINGARHÖNNUÐAR

TILVÍSANIR:

ALMENNAR SKÝRINGAR . . . . . SJÁ BL. NR. B(7-9)_001

BR.	DAGS.	BREYTING	REIKN.	TEIKN.

NORÐURBAKKI 7-9

BURÐARVIRKI

UNDIRSTÖÐUR

SNIÐ OG SÉRMYNDIR

MKV.:	1:10
DAGS.:	05.12.2007
HANNAÐ/TEIKN.:	HE/GG
VERKNR.:	05112

EYKT.

YFIRFARIÐ:	sÓ
SAMÞYKKT:	
KENNITALA:	130657-4439
TEIKN.NR:	B(7-9)_012
BR:	

Conís VERKFRÆÐIRÁÐGJÖF

Kennitala: 600105-1400
Hlíðasmára 11, 201 Kópavogur
Sími: 517-3090
Veffang: www.conis.is

002 UNDIRSTODUR_SNID