Byggingarfulltrúi Hafnarfjarðar
Afgreitt þann
31 JAN 2008
VB.
ÁRITUN SAMRÆMINGARHÖNNUÐAR

11 SNIÐ 1:10

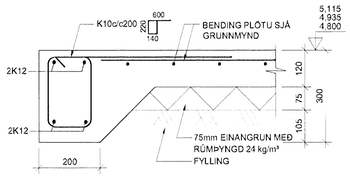

12 SNIÐ 1:10

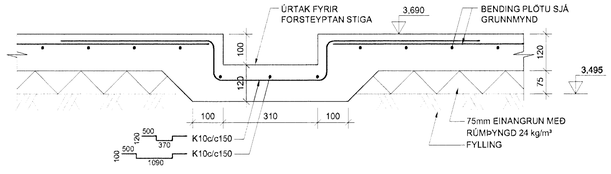

13 SNIÐ 1:10

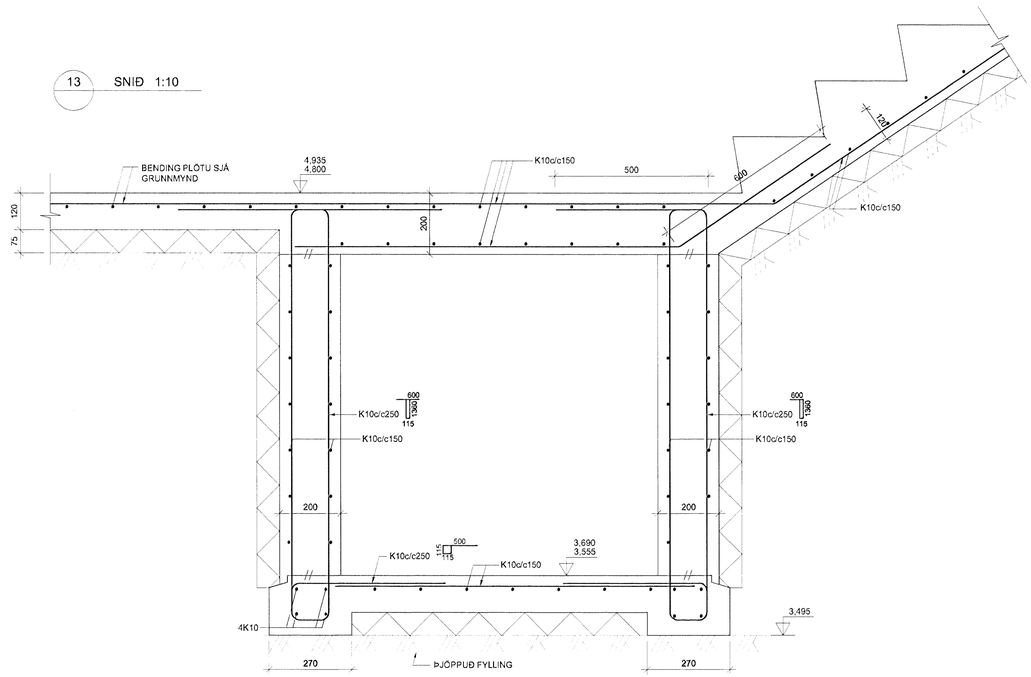

14 SNIÐ 1:10

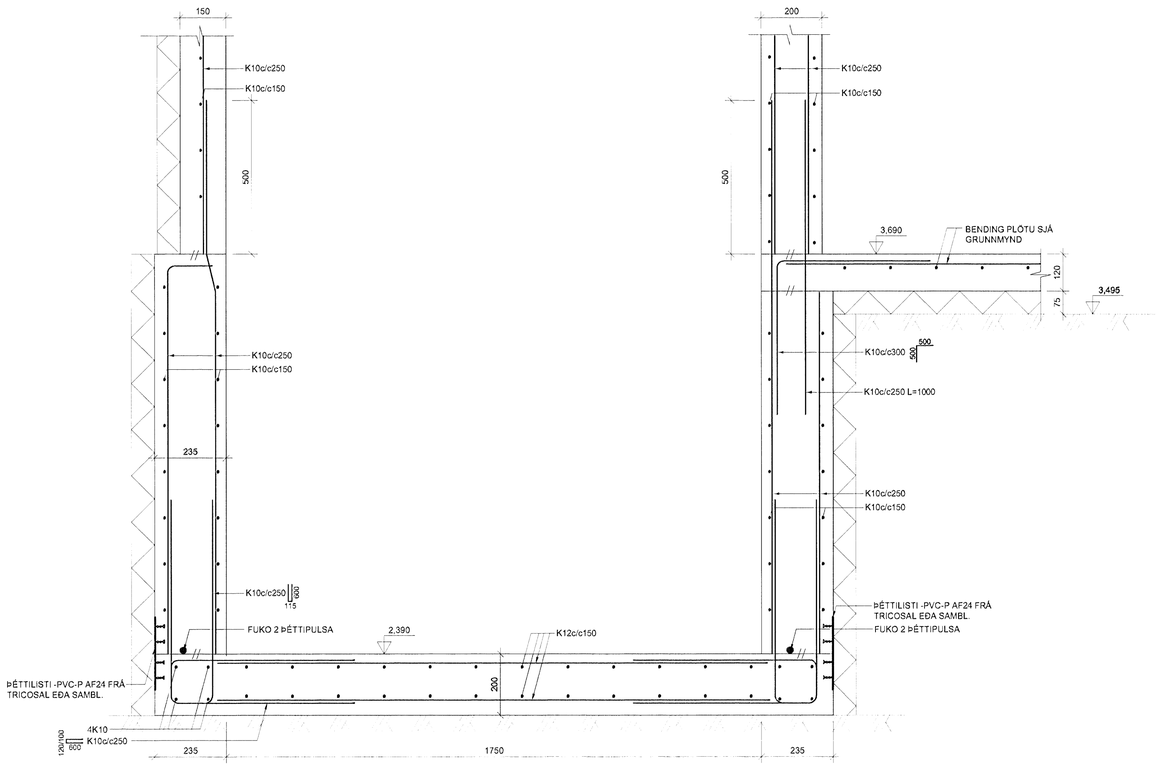

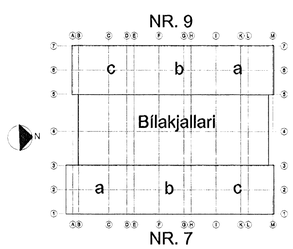

TILVÍSANIR:

ALMENNAR SKÝRINGAR . . . . . SJÁ BL. NR. B(7-9)_001

BR.	DAGS.	BREYTING	REIKN.	TEIKN.

NORÐURBAKKI 7-9

BURÐARVIRKI
UNDIRSTÖÐUR
SNIÐ OG SÉRMYNDIR

MKV.:	1:10
DAGS.:	05.12.2007
HANNAÐ/TEIKN.:	HE/GG
VERKNR.:	05112

EYKT.

YFIRFARIÐ:	ÞÓ
SAMÞYKKT:	
KENNITALA:	130657-4439

Conís VERKFRÆÐIRÁÐGJÖF
Kennitala: 600105-1400
Hlíðasmára 11, 201 Kópavogur
Sími: 517-3090
Veffang: www.conis.is

TEIKN.NR: B(7-9)_011 BR: