



Byggingafræðisráðgjafi
 31 JAN 2008
 V.S.

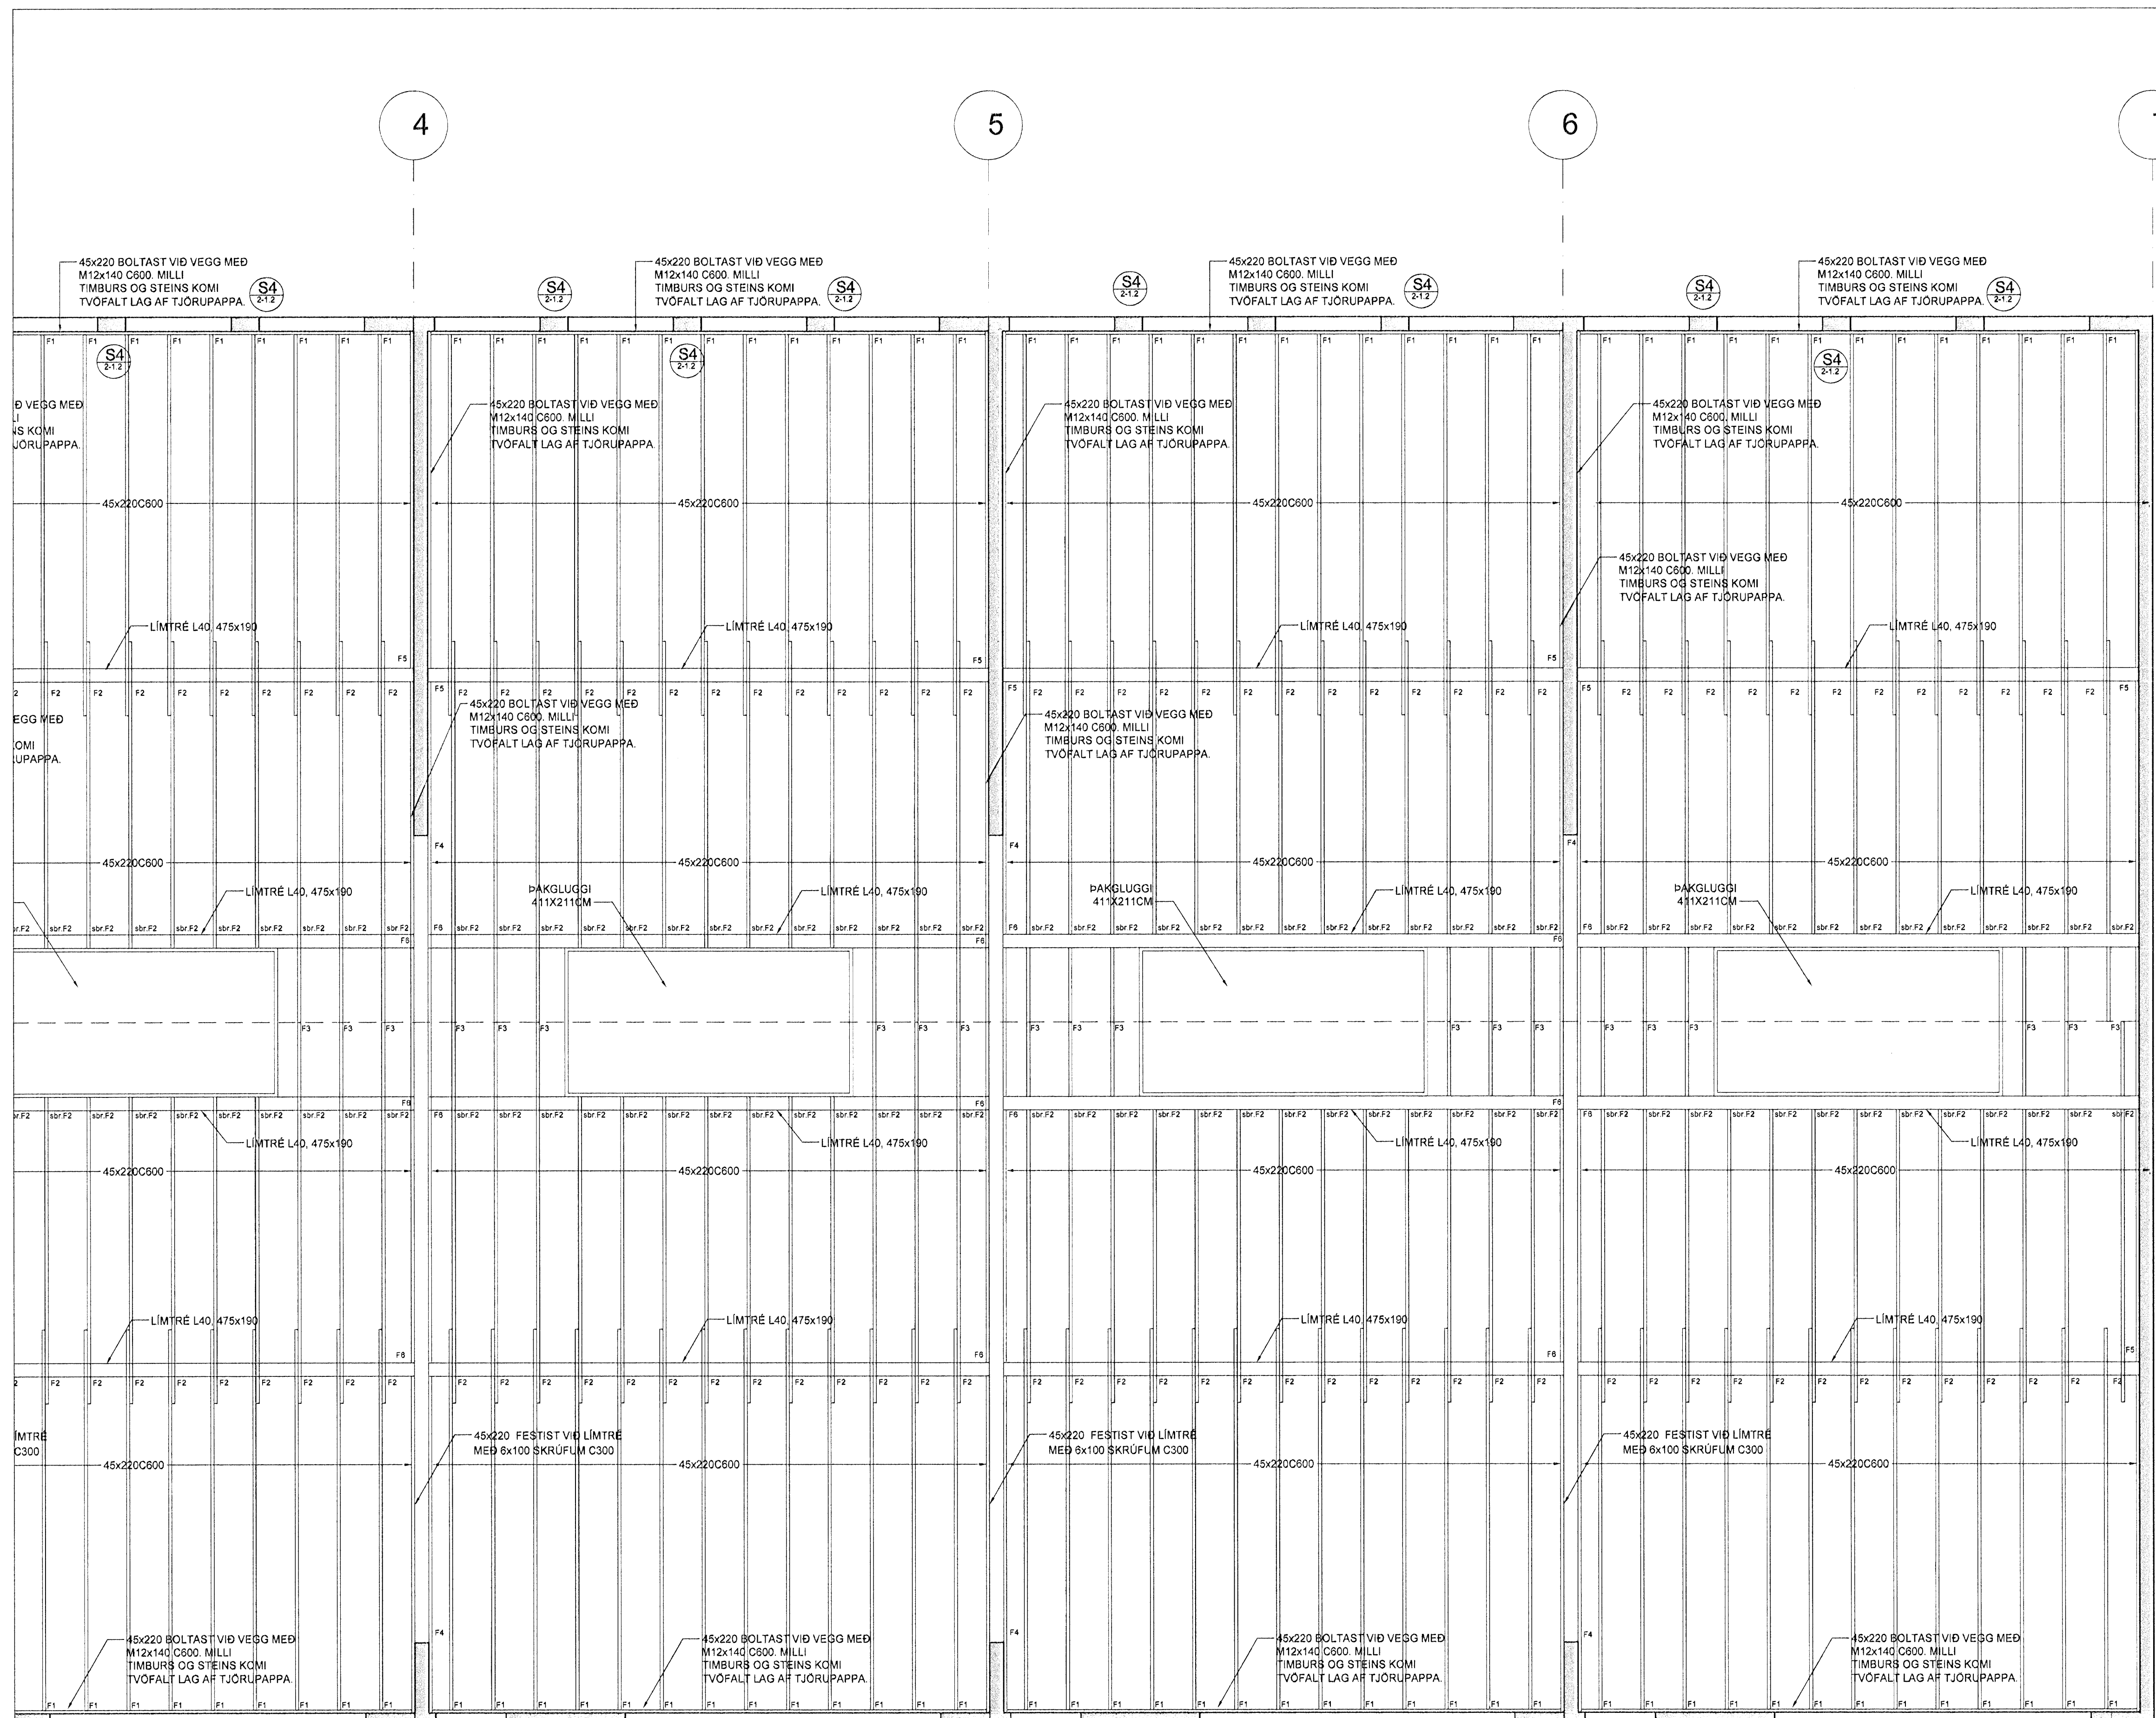

SKÝRINGAR:

EFNI Í ÞAKSPERRUR SKAL VERA K18 (T1). SJÁ GRUNNMYND
 ÞAKS.
 ÞAKSPERRUR ERU 45x220 C/C600 mm.

ÞAKKLÆÐNING :
 ÞAK HEILKLÆÐIST TIMBURBORÐUM 25x150. NEGLING ER 3 STK. SKOTNAGLAR 2½" GALV. MEÐ LÍMI (EDA 3 STK. 3" ÁN LÍMS) Í HVERT BORÐ OG Í HVERJA SPERU. EKKI MÁ SKEYTA MEIRA EN ÞRJÚ BORÐ Í ÞVERSNIÐI. OFAN Á BORÐAKLÆÐNINGU KEMUR ASFALTÞAPPI (ÞAKÞAPPI). HEFTA SKAL ÞAPPA VÍÐ BORÐAKLÆÐNINGU ÞAR SEM ÞAPPALÖG SKARAST (SKÖRUN MINNST 10 CM) OG KOMI PLASTBORÐI UNDIR HEFTI.
 EFSTA LAG ÞAKKLÆÐNINGAR ER BÄRUSTÁL (GALV. EDA ALUZINK) SEM NEGLIST VÍÐ BORÐAKLÆÐNINGU MEÐ HEITGALVANHÚÐUÐUM KAMBÞAKSAUM 4,2/65 MEÐ GÚMMÍÞÉTTINGU. FYRSTA NAGLARÖÐ KEMUR EINS NÁLÆGT ÞAKBRÚN OG HÆGT ER. NÆSTA RÖÐ 20CM FRÁ ÞEIRRI FYRSTU, ÞRIÐJA RÖÐ ER 40CM ÞAÐAN Í FRÁ OG SIÐAN KOMA RÖÐIR MEÐ 60CM MILLIBILI UPP AÐ KILI. Á 2M² SVÆÐI VÍÐ ÚTHORN SKAL BIL MILLI ALLRA NAGLARÁÐA VERA 20CM. KJÖLUR, FYRSTU 3 NAGLARÁÐIR NEÐAN FRÁ SEM OG SVÆÐI ALLT AÐ 1,5M FRÁ GAFLVEGGJUM NEGLIST Í AÐRA HVERJA HÁBÁRU; ANNARS STAÐAR SKAL NEGLT Í ÞRIÐJU HVERJA HÁBÁRU. PLÖTUR SKARIST UM A.M.K. 1½ BÄRU. AUKANAGLI KOMI MILLI NAGLARÁÐA Á PLÖTUSAMSKEYTUM. VÍXLA SKAL NEGLINGU MILLI RÁÐA ÞANNIG AÐ NAGLAR KOMI Á ALLAR BÄRUR.

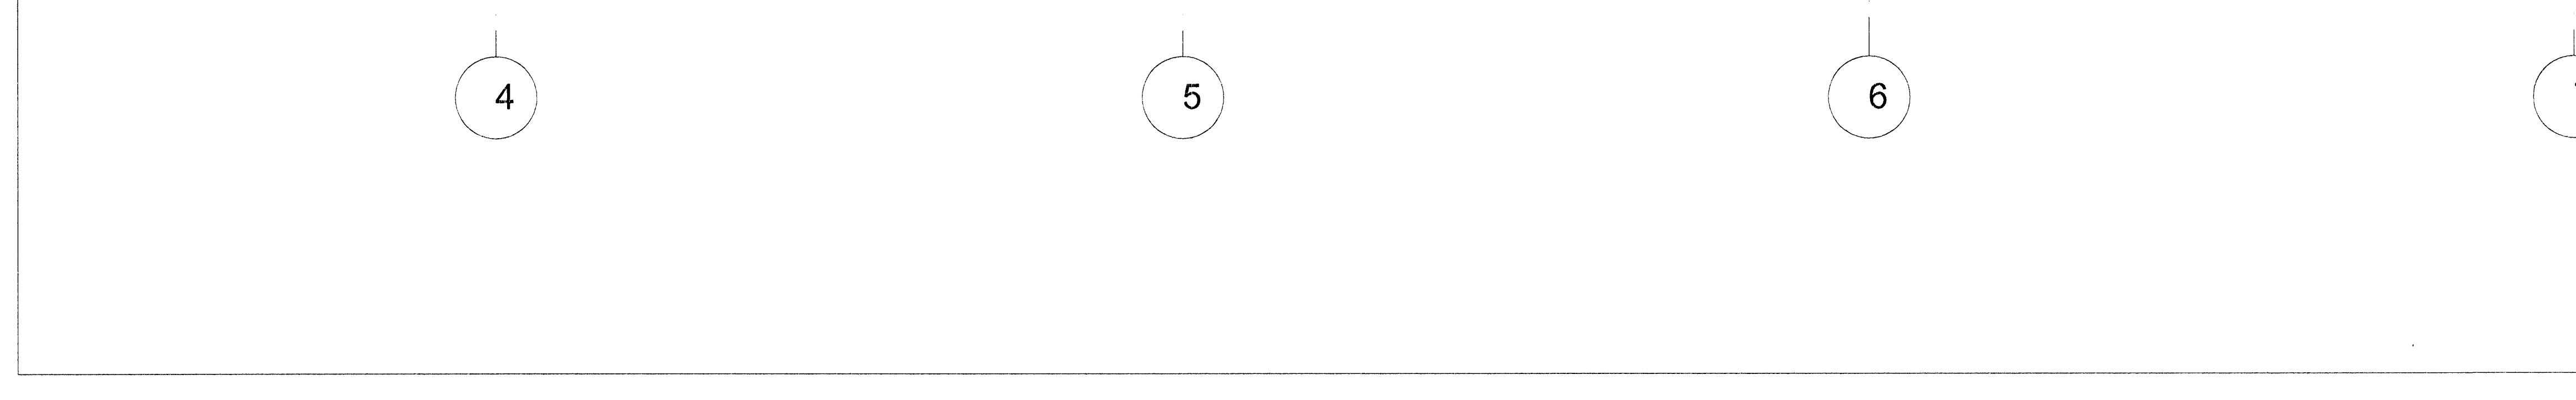

NR. DAGS. NAEN. BREVING		
B 10.12.07I H.A. BREVING A ÞAKKLUGGUM OG LIMTRÉSÍTAR VÍÐ ÞAKKLUGGA FERIR T.L.		
Verkfræðistofa Hauks Ásgeirssonar e.h.f. Lindasmári 12, 200 Kópavogur Sími 564-4337 Farsími 897-8132 e-mail: haukasg@simnet.is Kennitala: 560600-3050		
Hannad H.A.	Teiknad H.A.	Samþykkt [Signature]
Kennitala 301255-4629		
STEINHELLA 4 HAFNARFIRÐI BURÐARVIRKI GRUNNMYND ÞAKVIRKIS		
Mkv. 1:50	Teikn. nr. 2-2.1A	Verk nr. 250
Áritun aðalhönnuðar: [Signature]		Skýringar nr.: 2612
		Útgáfa B
		Diaga DES 07