

**SKÝRINGAR**  
 Undirstöður standa þjappaðri fyllingu.  
 Mesta álag á fyllingu = 0,5 MN/m<sup>2</sup>  
 Fjarlægja skal allan lifraenan jarðveg.

Undir botnplötu skal fylla með malarfyllingu og þjappa þannig að þjöppun verði samænleg við 98% standard proktor.  
 Skyggð svæði tákna veggj fyrir ofan botnplötu.


Másetningar á hurðum og veggjum sjá teikningar arkitekts.

**BENDING:**  
 Bending botnplötu skal vera bendinet K257 eða K10 c/c250 í báðar áttir.

Tengjárn upp í veggj skulu standa minnst skeytí lengd upp úr undirstöðuklossa eða botnplötu, sjá nánar sniömyndir.

Í alla veggenda og kringum op í 200mm vegg eða stærri komi 2 K16 bundinn í lykkjur nema annað sé tekið fram. Í alla veggenda og kringum op veggja minni en 200mm komi 2 K12 bundinn í lykkjur nema annað sé tekið fram.

Lykkjur K10 c/c 200 nema að annað sé tekið fram.

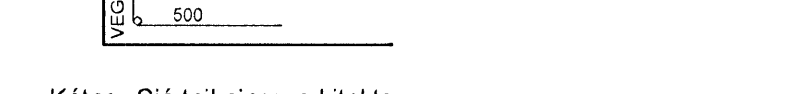

Kótar - Sjá teikningu arkitekts  
 HK - Sleyptur gólfkóti

**EINANGRUN:**  
 Einangra skal undirstöður og botnplötur með 75mm einangrunarplasti með rúmpyng = 25kg/m<sup>2</sup>.  
 Einangrun á undirstöðum skal ná 500 mm niður fyrir botnplötu.


**TILVÍSANIR:**  
 Almennar skýringar: Sjá teikningu Nr. 07244-B0 000

Másetningar á veggjum: Sjá teikningar arkitekts  
 Göt í undirstöðu veggjum: Sjá teikningar lagnahönnuða

U1 - U13: Sjá teikningar nr. 07244-B9 -11, 2 og 3

**BROTPOLSFLOKKUR STEYPU C-25**  
 Sjá almennar skýringar teikn. nr. 07244-B0 000.

**DALSHRAUN 3**

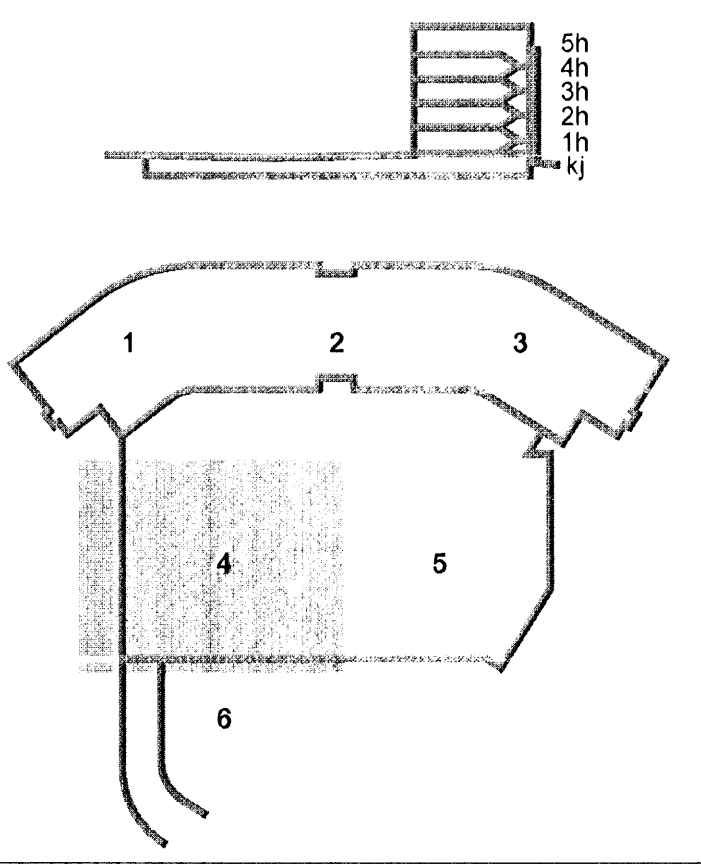

Útg.	Dags.	Skýring	Hannað/Yfirfirað
------	-------	---------	------------------



**VERKFRÆÐISTOFA**

BÆJARHRAUN 20 • 220 HAFNARFJÖRDUR • KENNIT. 710796-2899  
 vsb@vsb.is • Sími 585 8600 • Fax 585 8810 • www.vsb.is

Aritun sérhönnuðar  
 Björn Gústafsson Kt. 180550 4889  
 Kt. 123456-7899 email: vsb@vsb.is

Verkefni  
**DALSHRAUN 3**  
 HAFNARFIRÐI

Verkhúti  
 Burðarvirki  
 Undirstöður  
 Grunnmynd 4

Hannað	Teiknað	Yfirfirað	Kvarði	Síða
SJ	SJ/JJR	BG	1:50	/ A1
Dags.	Verkefni	Teikning	Útgáfa	
16.01.2007	07244	B2 -14		

ÚTI  
 A R K I T E K T  
 Jón Þór Þorvaldsson AÍ, FSSA  
 Kt. 021256 7579

V:\2007\07244\07244-Dalshraun 3\SheikIB\07244-07244-03\_Undirstöður.dwg