



GRUNNMYND 1:50


Byggingufultrúi Hafnarfjarðar
Algröitt þann
30 JAN 2008
VPS

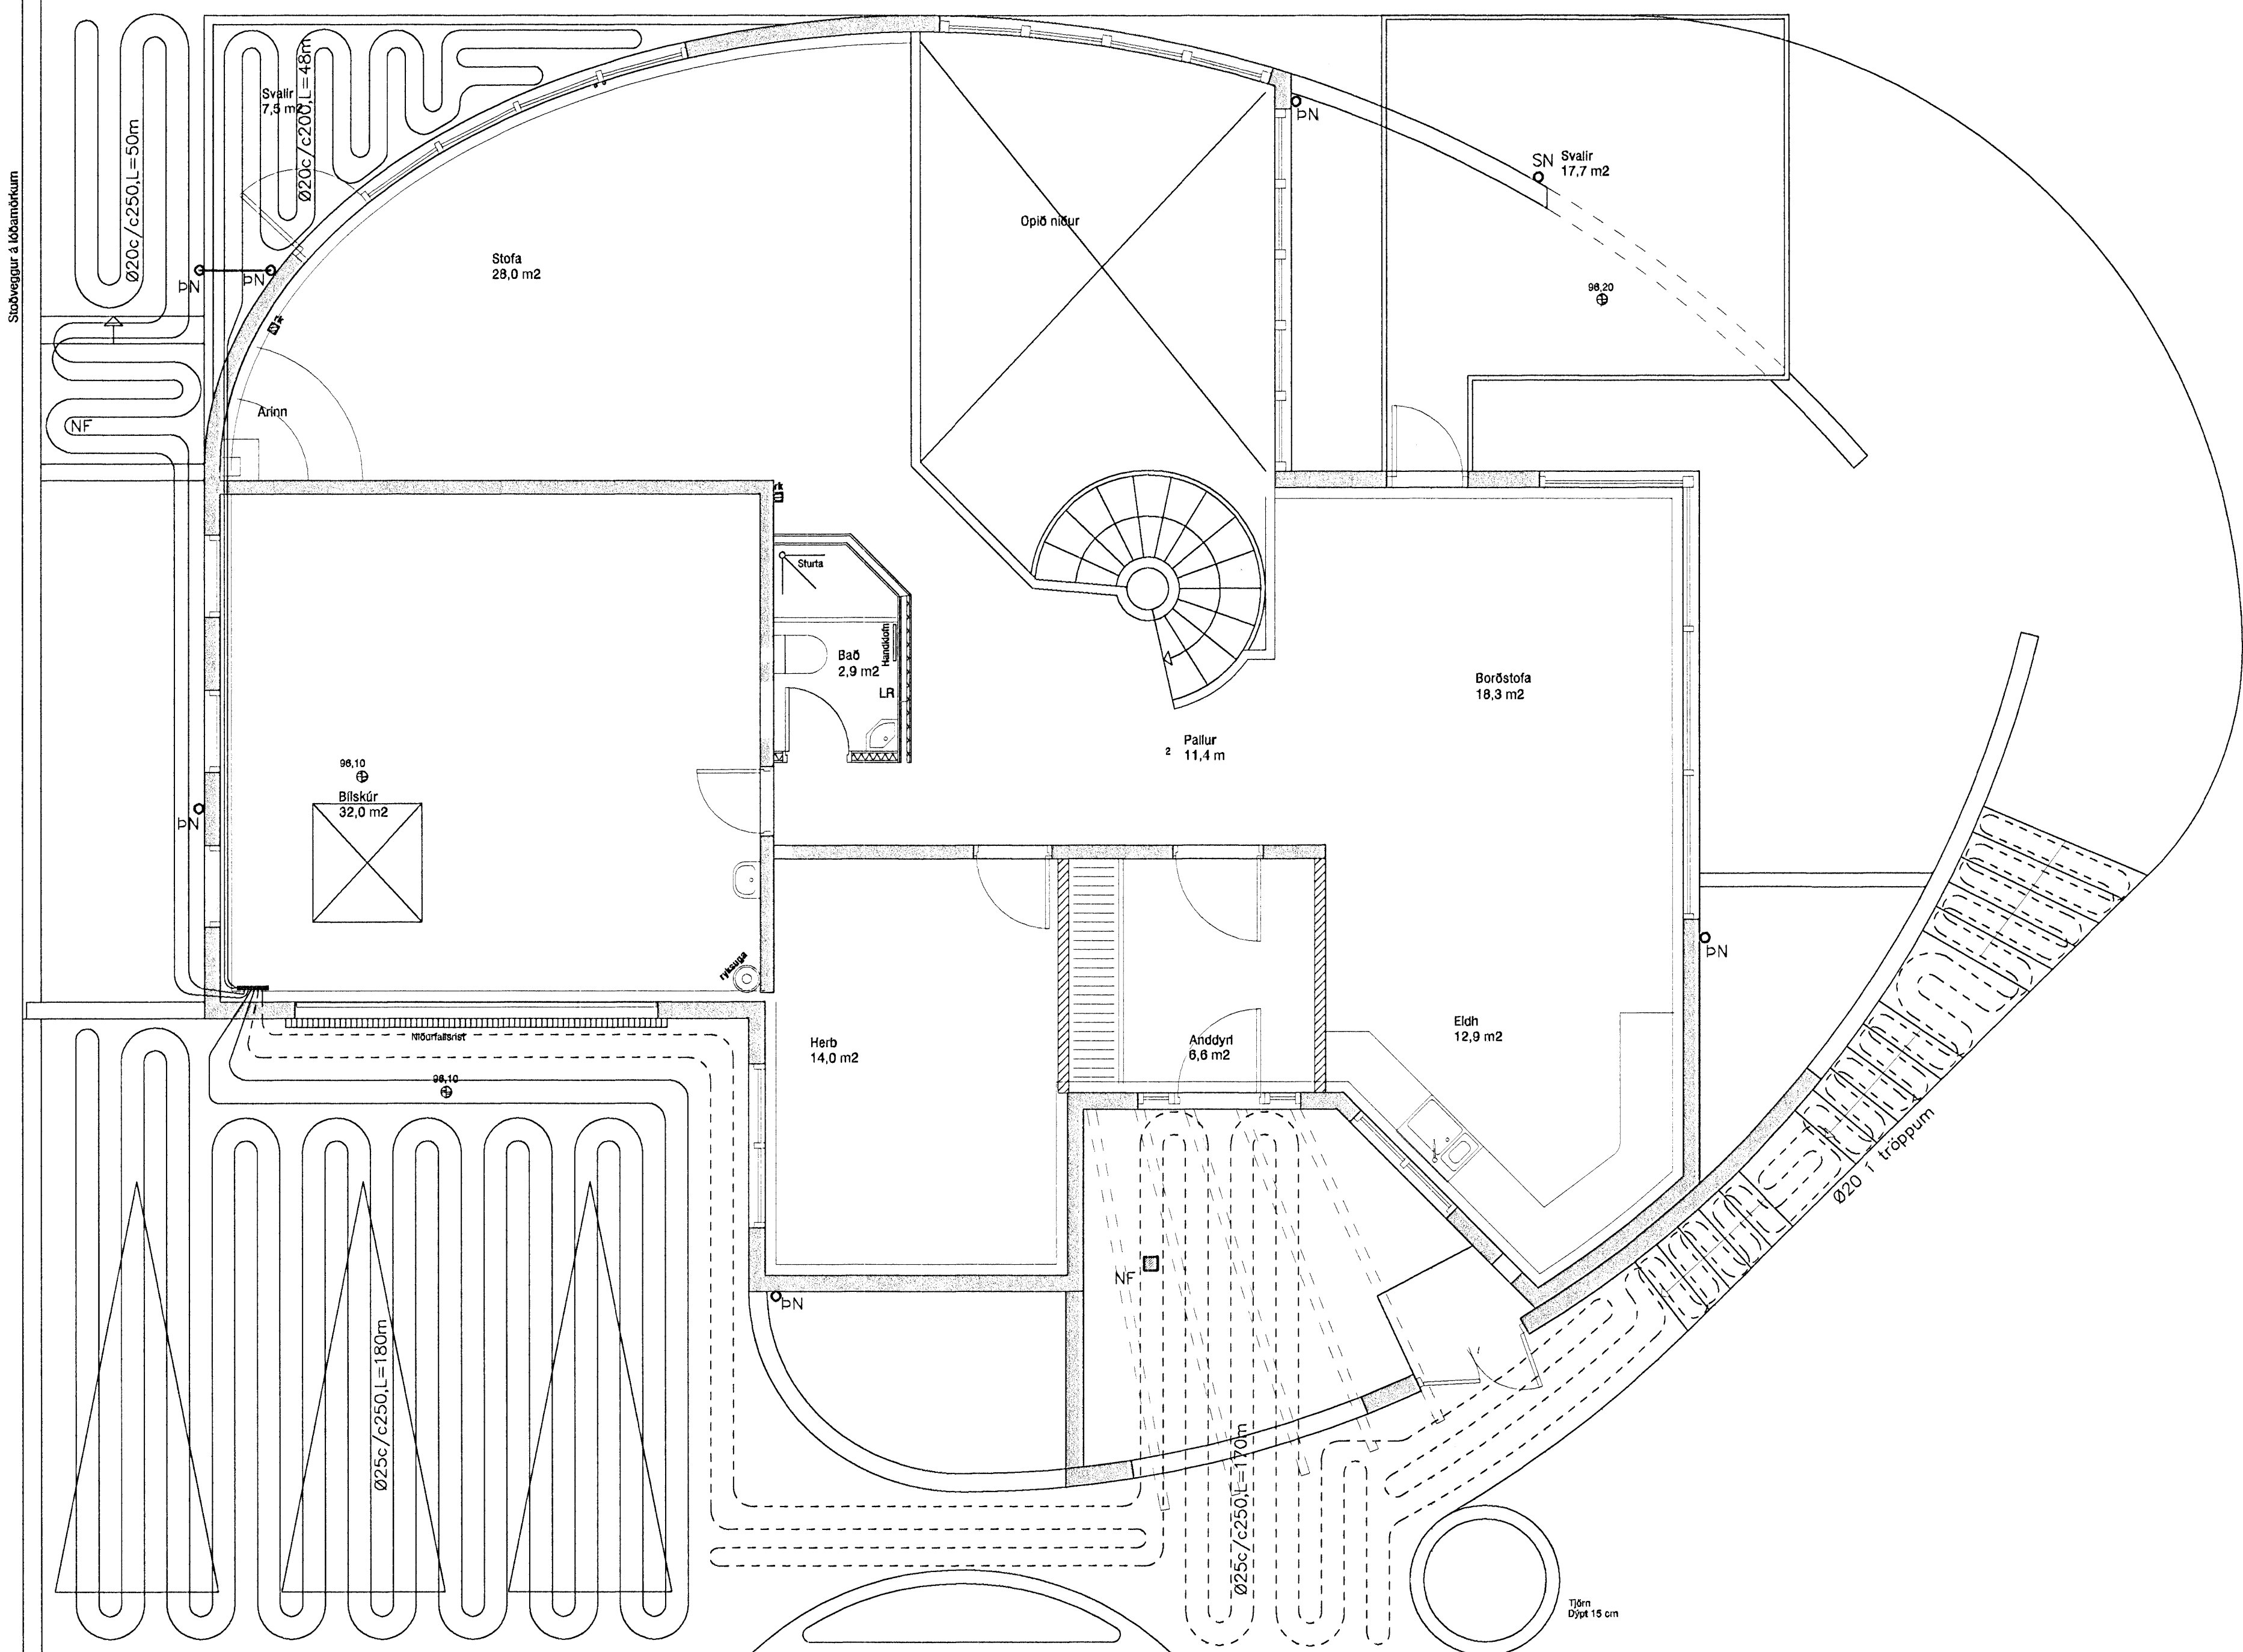


AFSTÖÐUMYND 1:500

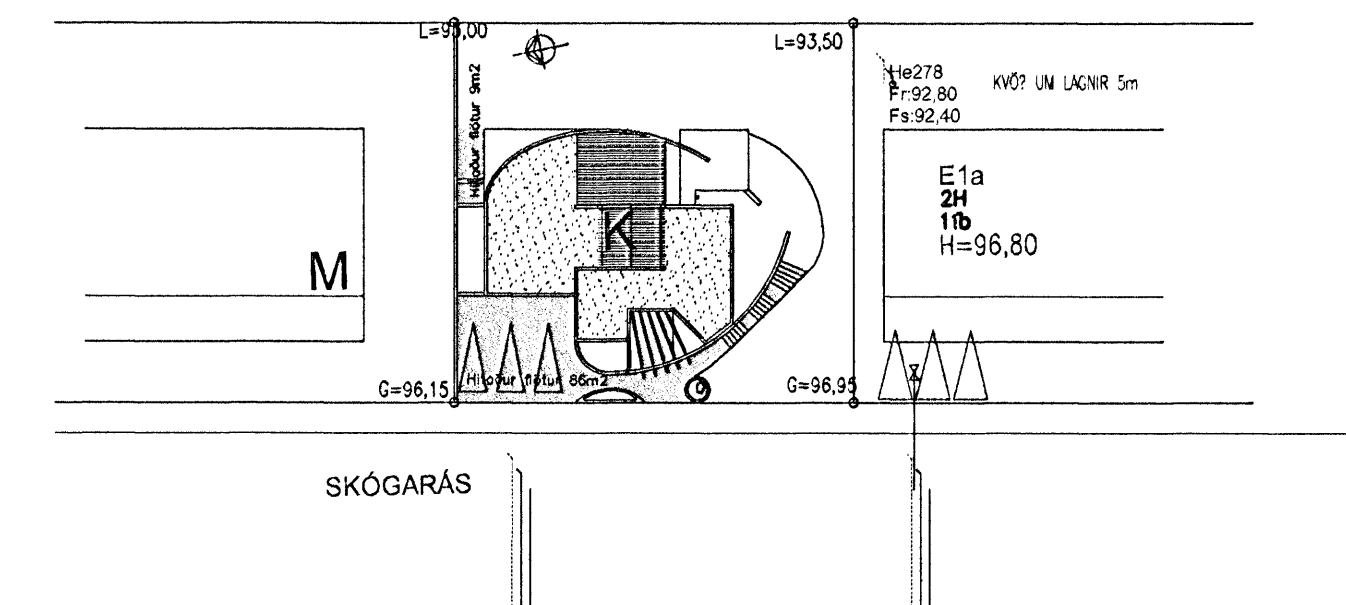


Bræðsla í st. tröppur 1:10

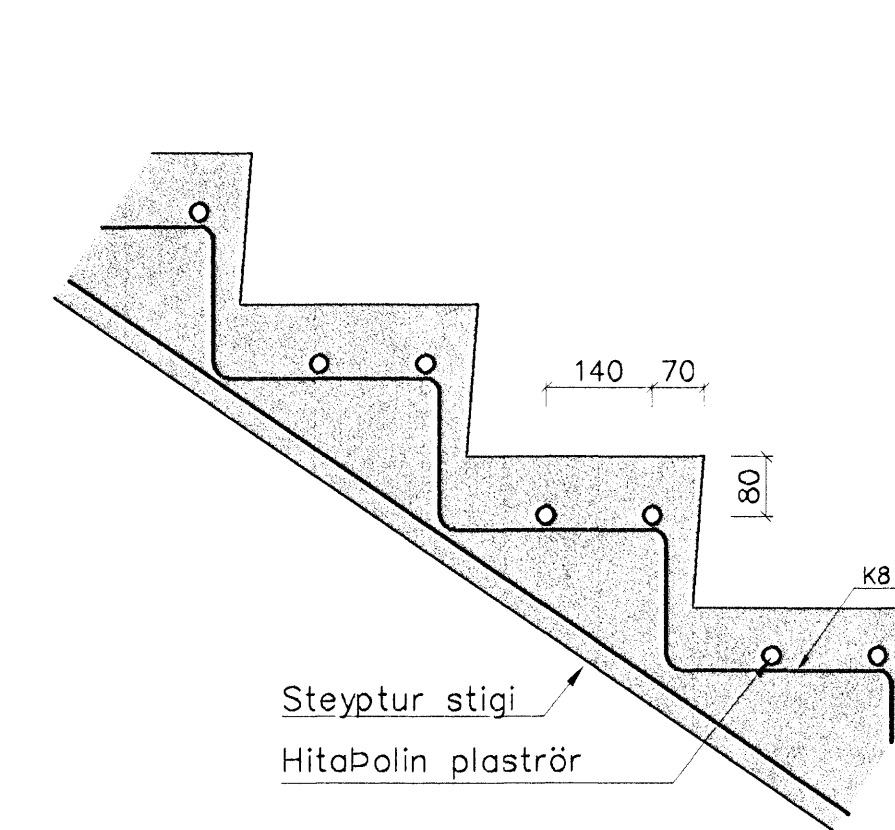

Bræðsla undir hellum 1:10

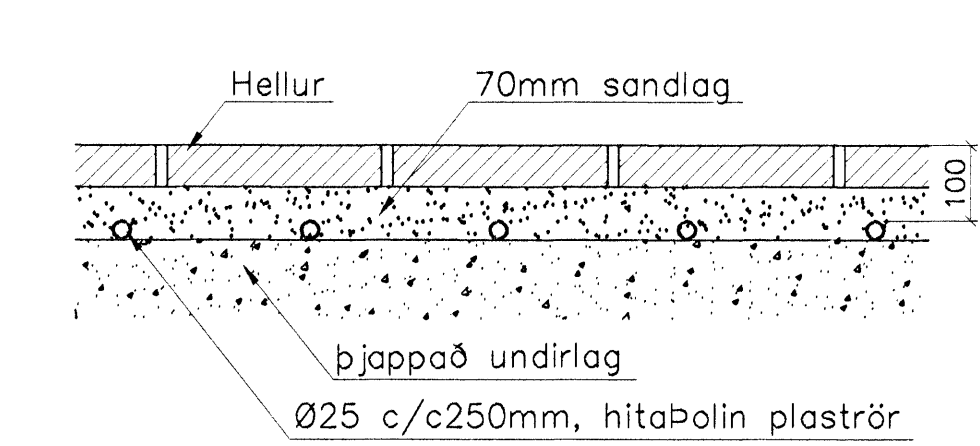

Bræðsla í svallir 1:10

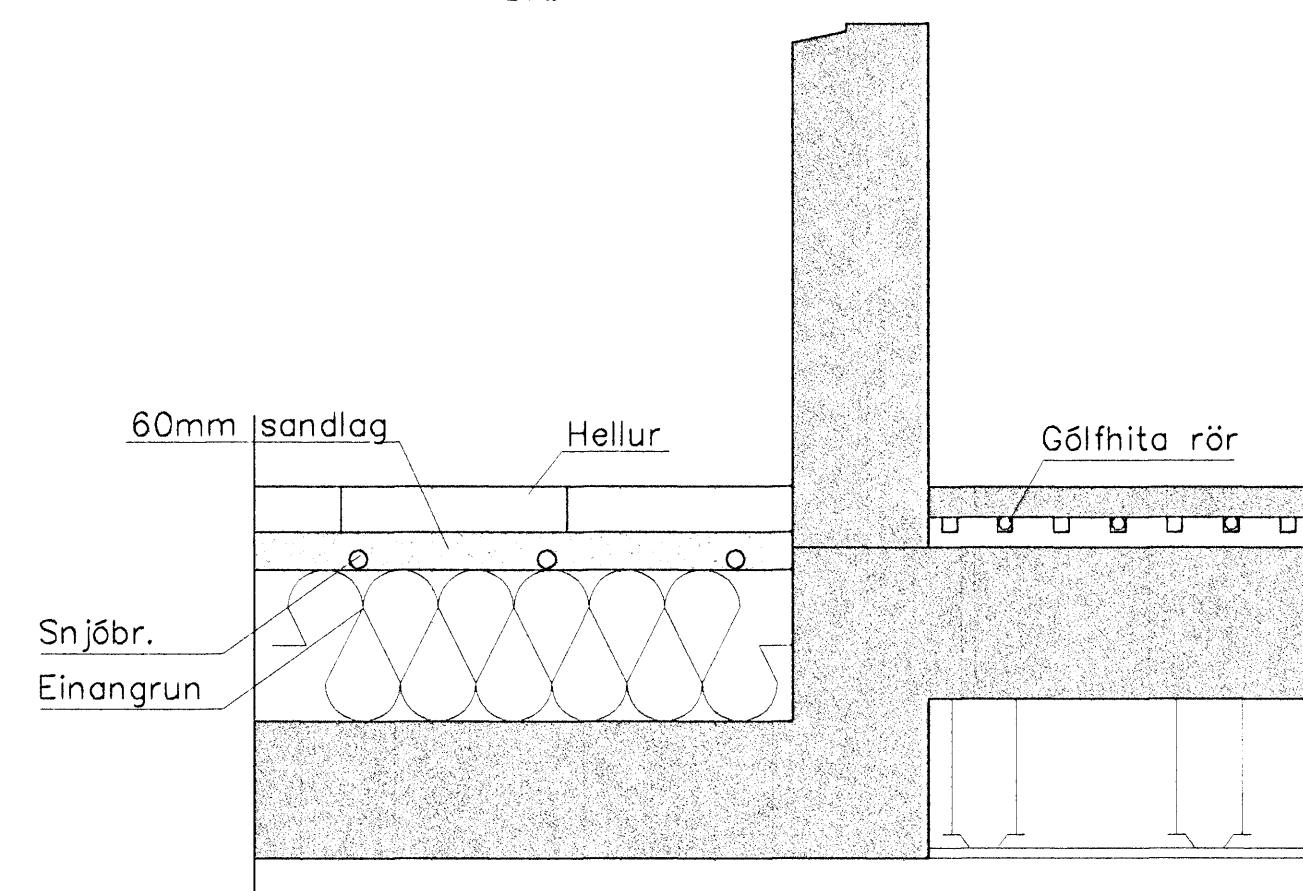


Skýring: Snjóbræðsla

Allt efni í Hitalögnum skal vera vottað af Rannsóknarstofnun Byggingaríðnaðarins í samræmi við gildandi byggingarreglugerð og staðla.

Ø25c/c250 og Ø20 í tröppum, hitabolin viðurkennd plaströr.
Hitadur flötur: 95m².
Slaufulengdir: 170m, 180m og 45m.
Afköst bræðslu: 200 Wótt/m² /kfst.
Heildarafköst: 200x95= 19,000 Wótt/kfst.
Bakræsaratn húss: 28°C/13°C gefur allt að: 7500 Wótt/kfst.
Framræsaratn: 2,8 l/mfn.

SNJÓBRÆÐSAL TENGMÝND

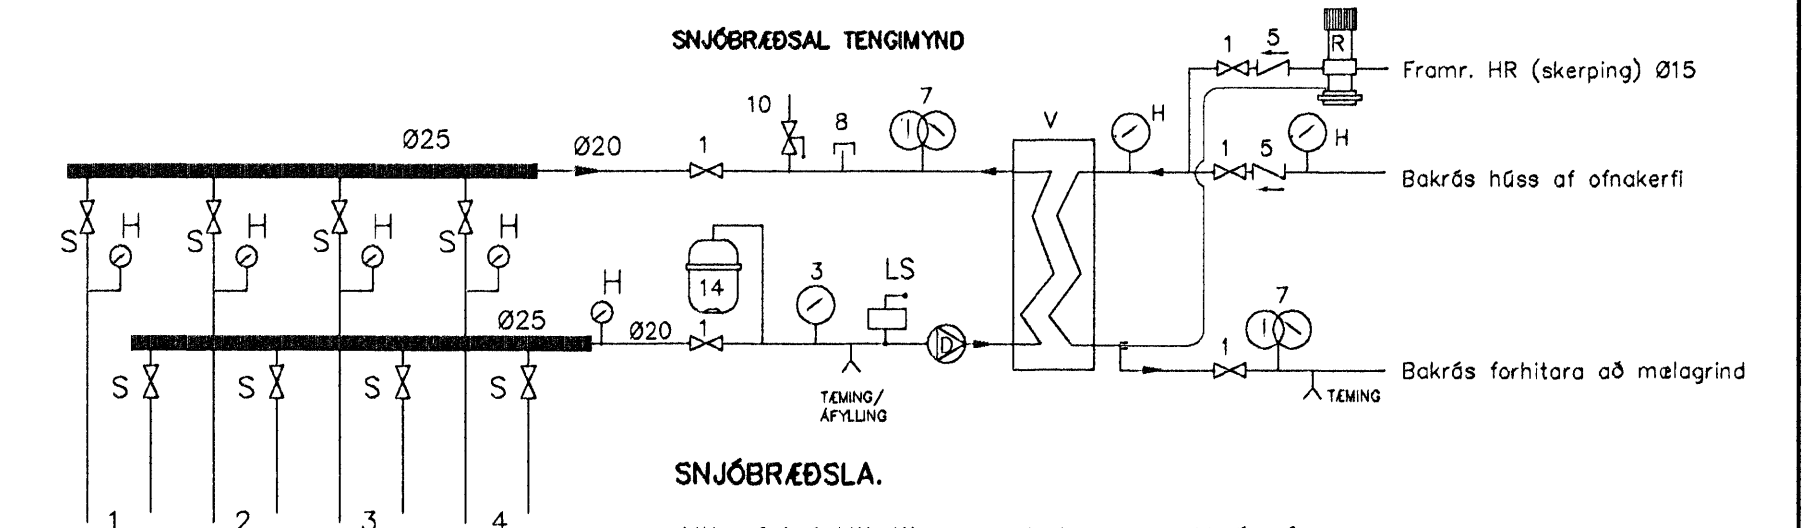

SNJÓBRÆÐSLA.

Allt efni í Hitalögnum skal vera vottað af Rannsóknarstofnun Byggingaríðnaðarins í samræmi við gildandi byggingarreglugerð og staðla.

V: Varmaskiftir 21.000Wótt hitaveita 39/18°C, kerfi 35/15°C.
Frostlögsblanda 33%/67%vatn.
Frostlögur í Ø25mm rör: 0,11 l/m.
H: Hitamálir 0-60°C
D: Dala 18,0l/min, á móti 3,5 mVS.
R: Vatnshitastýrður loki Ø15, svið 10-40°C
S: Stíllit / stílliloki
LS: Sjálfvirk loftskilja.
1: Kúluloki
3: Hitamálir 0-60°C
5: Einstafnuloeki
7: Hita og Þrýstimalir
8: Loftskrúfa 1/2"
10: Öryggisloeki 3bar
14: Þensluker 10Lítrar

Breytingar		SKÓGARÁS K, HAFNARFJ.
Nr.	Dags. Nafn	
		Verkfræðistofa Þráinn & Benedikt Laugavegi 178, 105 Rvk. Sími: 553 1770, 588 7775, Fax: 588-7701 Netfang: verkfræðistofa@verkfræðistofa.is
		Snjóbræðsla H.P.K. T.H.S. S. M 1:60/600/10 Nr. PS01 Dags. Ánt. '07 090638-1839 VPS