




L=66,33

Byggingafræðiráðgjafar
Alfreitt Þann
30 JAN 2008
VPS.

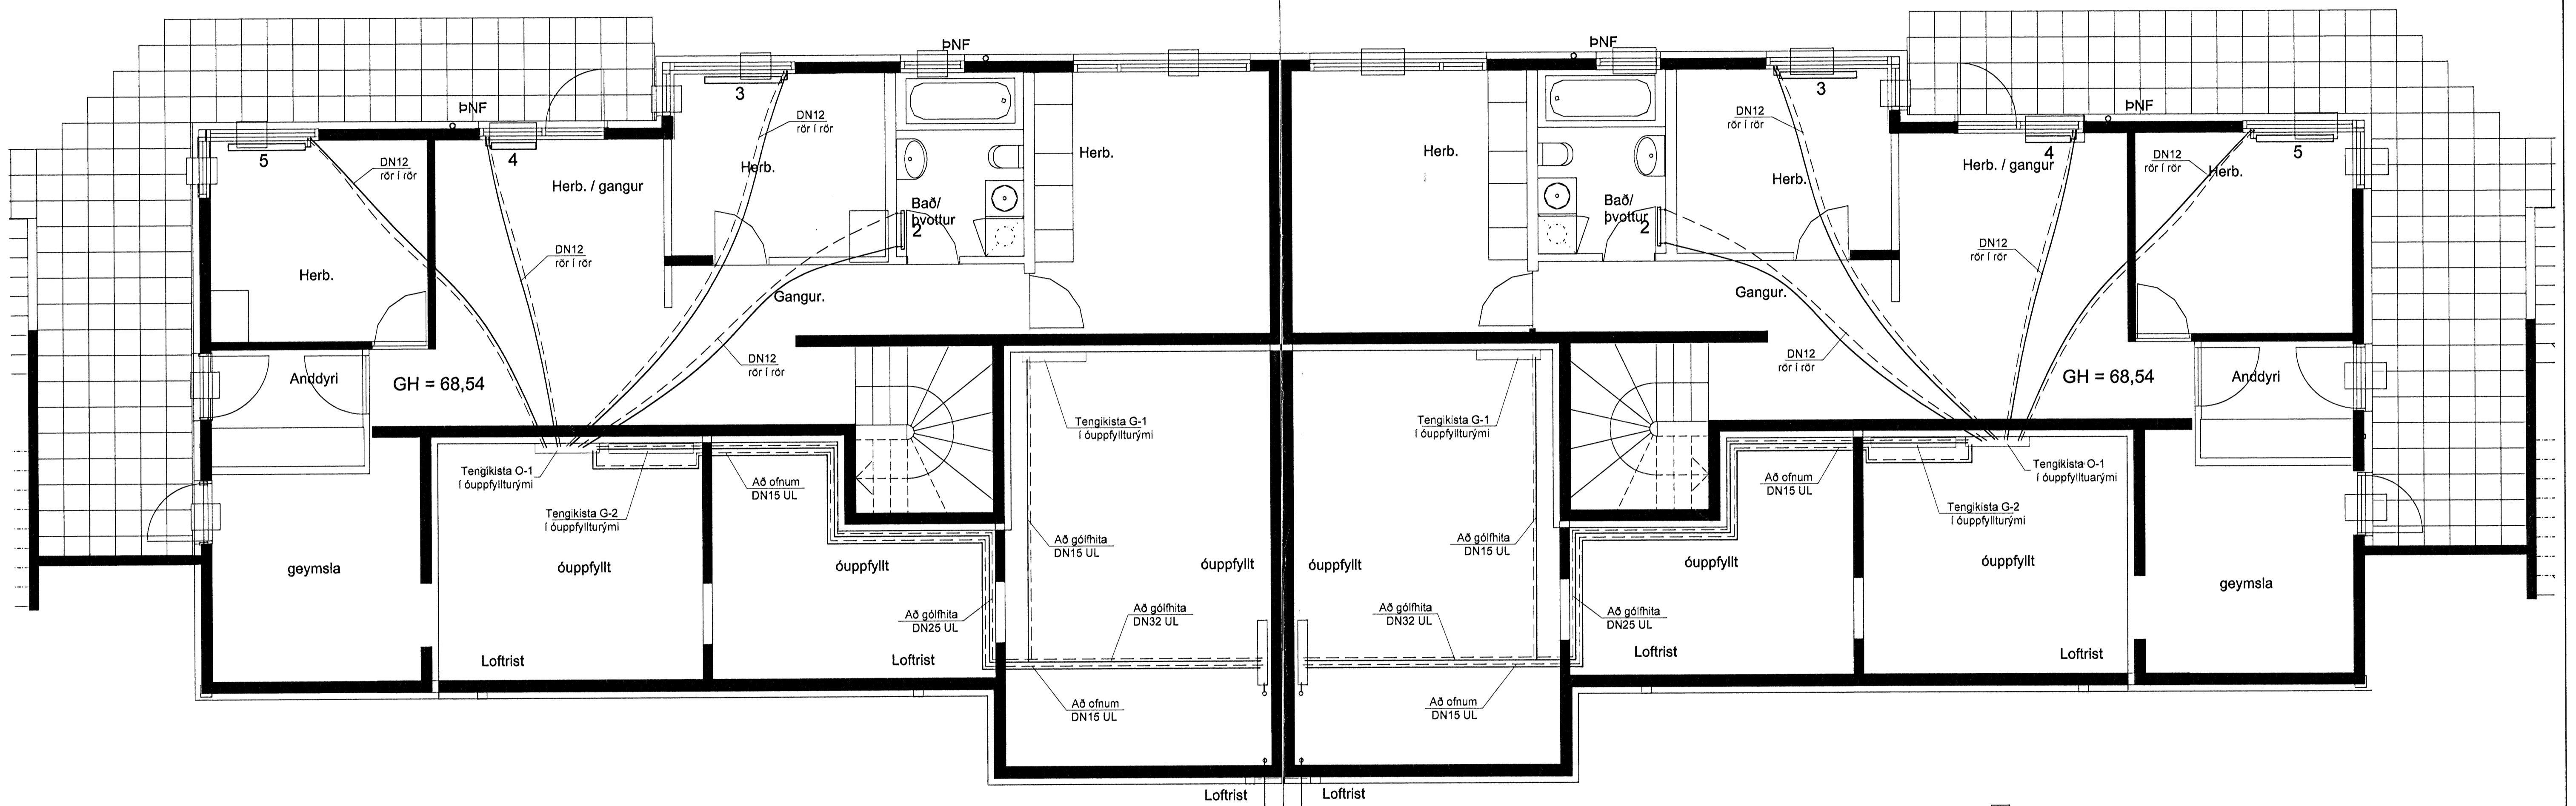

Grunnmynd hús nr.10
1 = 50 mm

Grunnmynd hús nr.8
1 = 50 mm

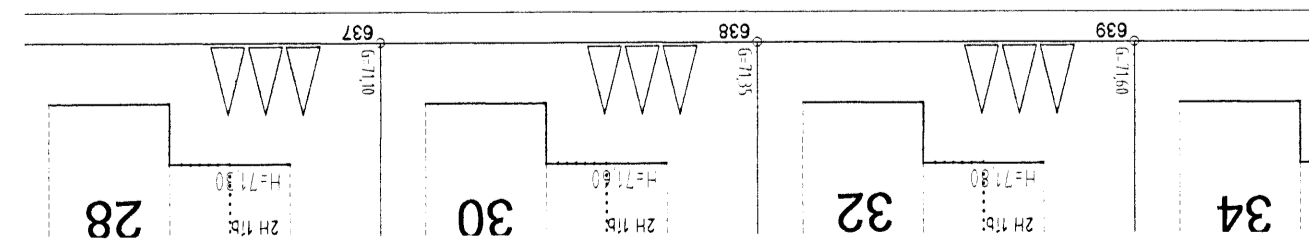
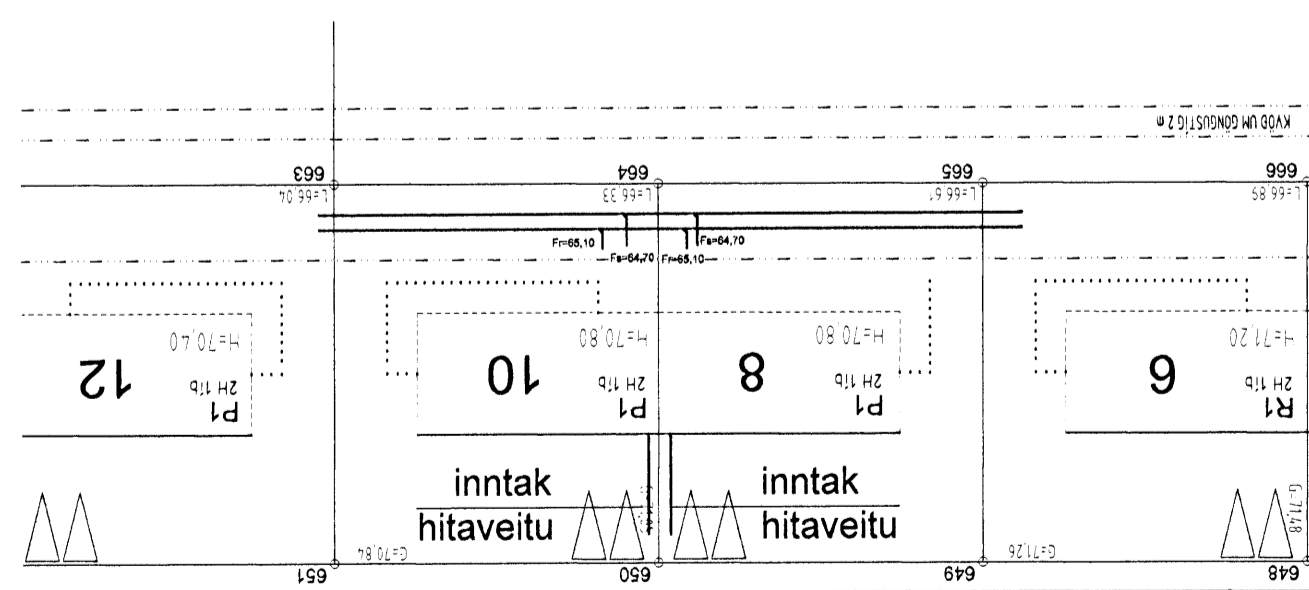


Afstöða
1 = 500 mm

inntak hitaveitu

inntak hitaveitu

Skýringar sjá teikningu 300

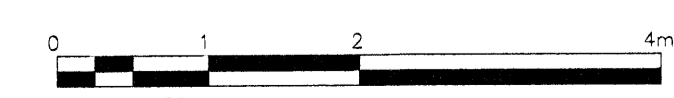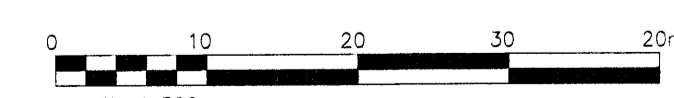

Dag	Nr.	Breytingar	Höfundur	Daga
Verkeikning				

Fjólúás 8 og 10, Hafnarfirði

Strendingur ehf.

Verkfæðisþjónusta

Flakargata 13-15, 220 Hafnarfirður

1104 245 5644, fax 245 5645

Höfundur: 16.11.2008

Ásmundur Sigvaldsson kt. 240545-4119

Samþingingarnúmer: [Signature]

Lagnir - Ofnalgögn

Grunnmynd næðri hæð

Daga: 15.01.08

Malkvæði: 1:50, 1:500

Númer teikningar: 305

Teiknað / Höfundur af: JW/AS

Útgáfa