


Byggingafræðingur
Alfreitt Þann
30 JAN 2008
[Signature]

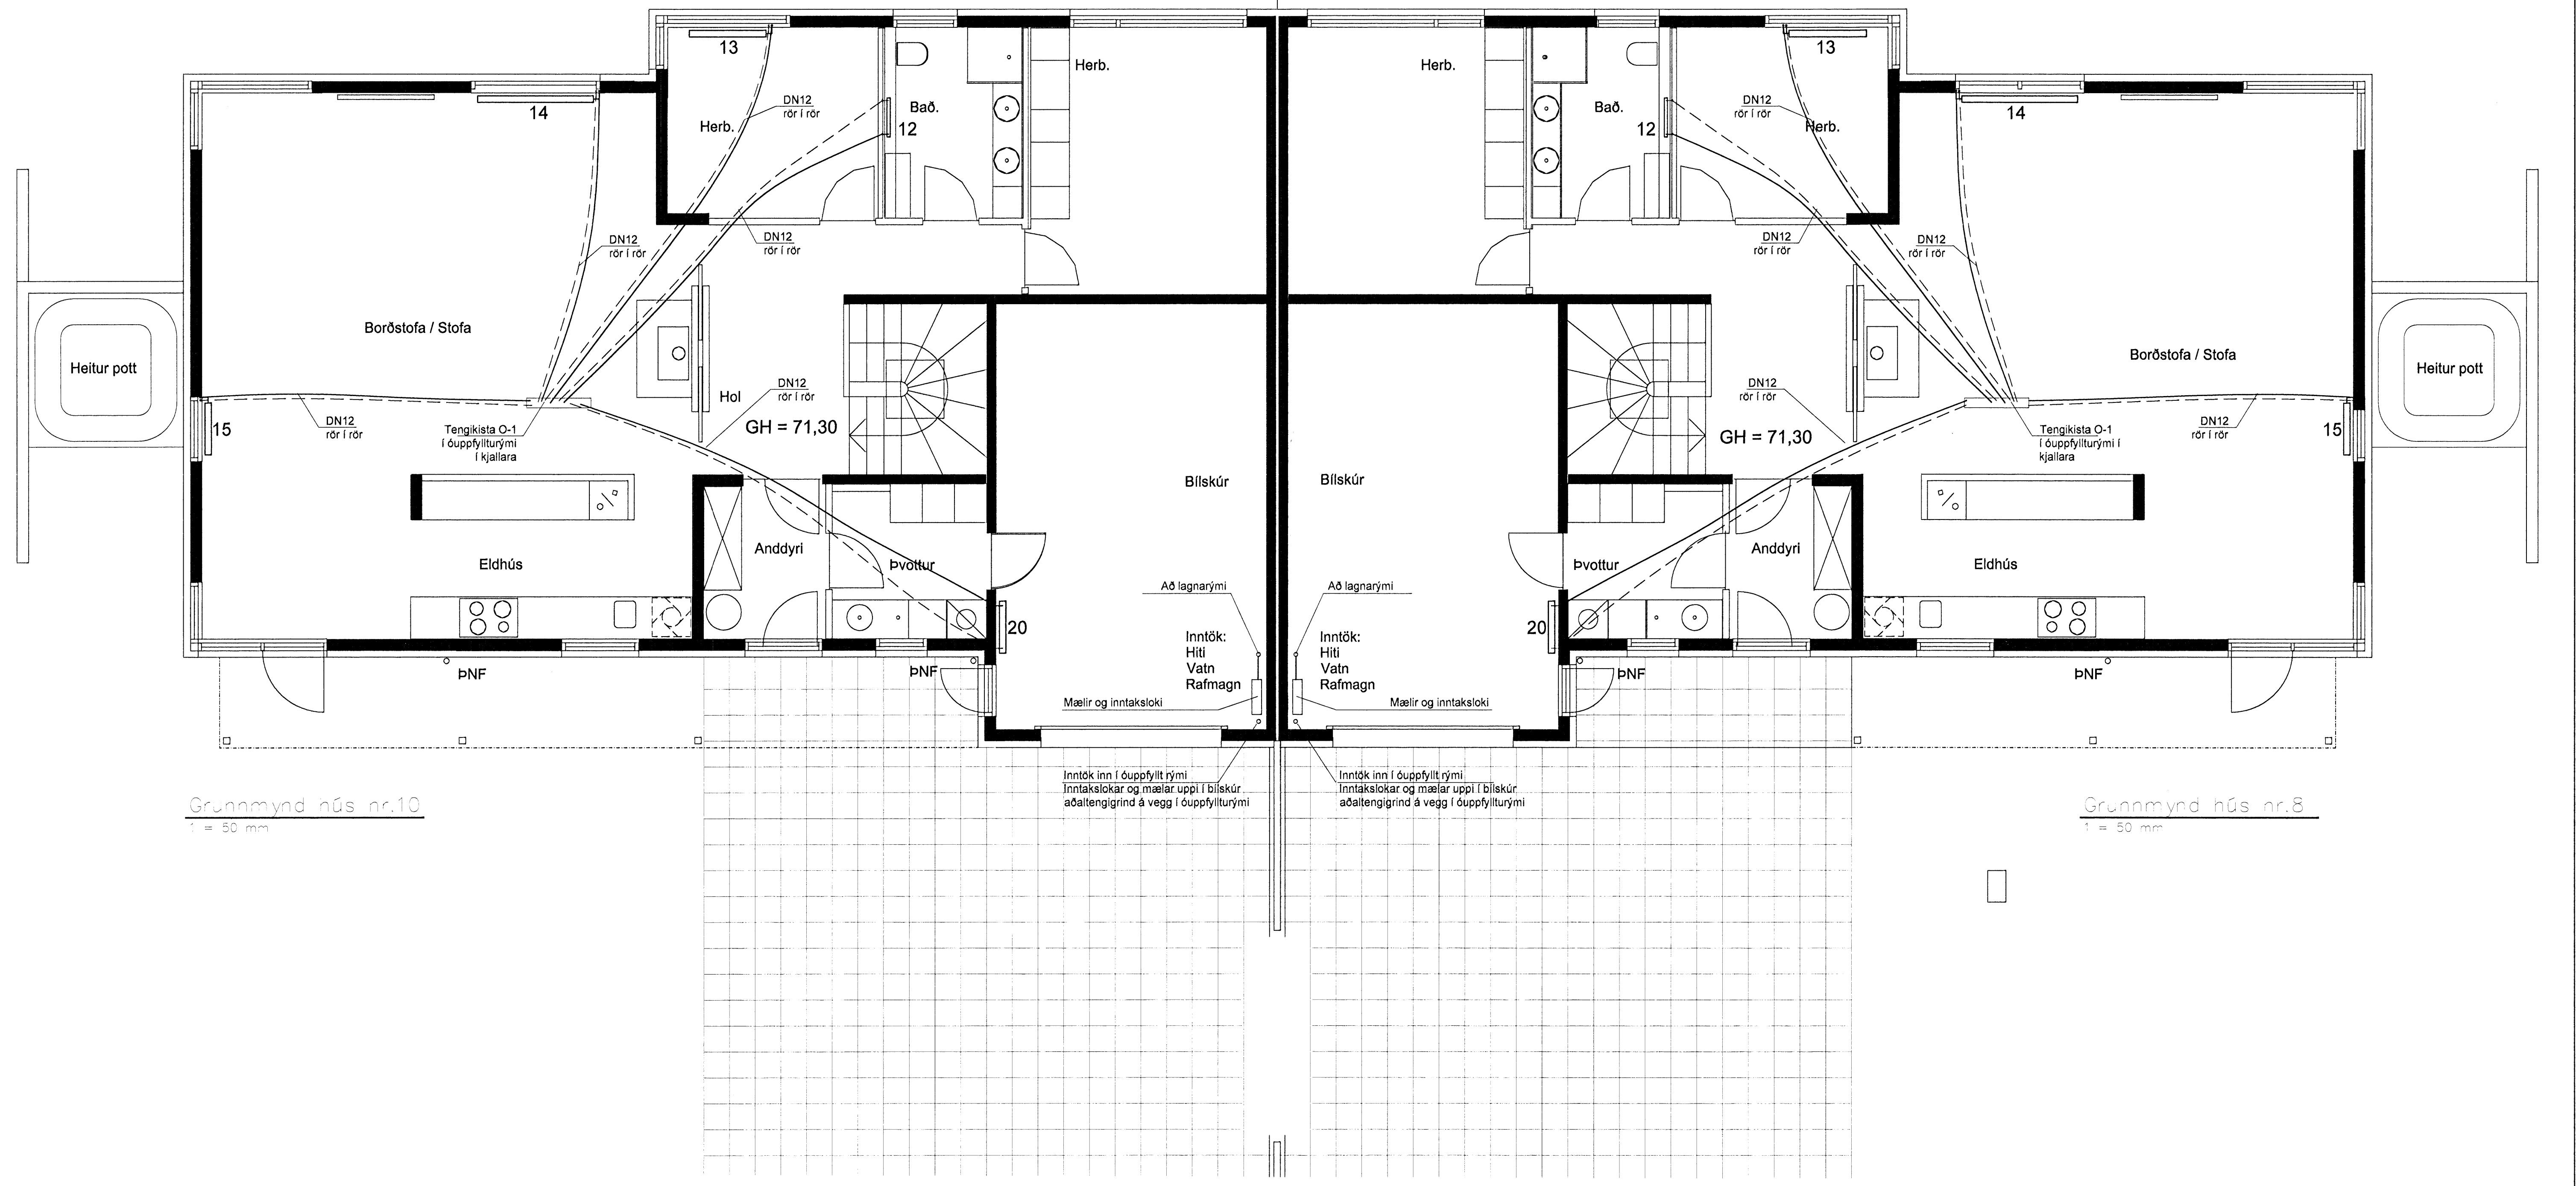


Grunnmynd húsnr. 10
1 = 50 mm

Grunnmynd húsnr. 8
1 = 50 mm

Inntök inn í úppfyllt rými
Inntakslokar og mælir uppi í bílskúr
aðalengigrind á vegg í úppfyllt rými

Skýringar sjá teikningu 300

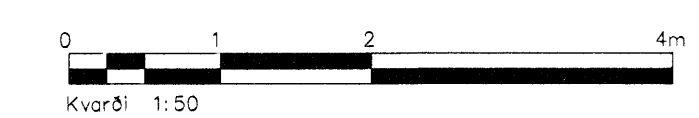

Útg.	Nr.	Breytingar	Höfundur	Daga
Verkteikning				

Fjólúás 8 og 10, Hafnarfirði				
Strendingur ehf. Verkfræðingafélagið Fjarlægsla 10-9, 100 Hafnarfirður Sími 565 5640, Fax 565 5641		Lagnir- Ofnalögn Grunnmynd efri hæð		
Höfundur: [Signature] 16/1 2008 Aasmundur Sigurðsson kt. 240545-4119	Daga: 15.01.08	Teknið / Horandi af: JW/AS		
Samskipanir ehf. [Signature]	Mæliverð: 1:50	Númer teikningar: 306		