


Byggingafræðingur  
 30 JAN 2008  
 VPS

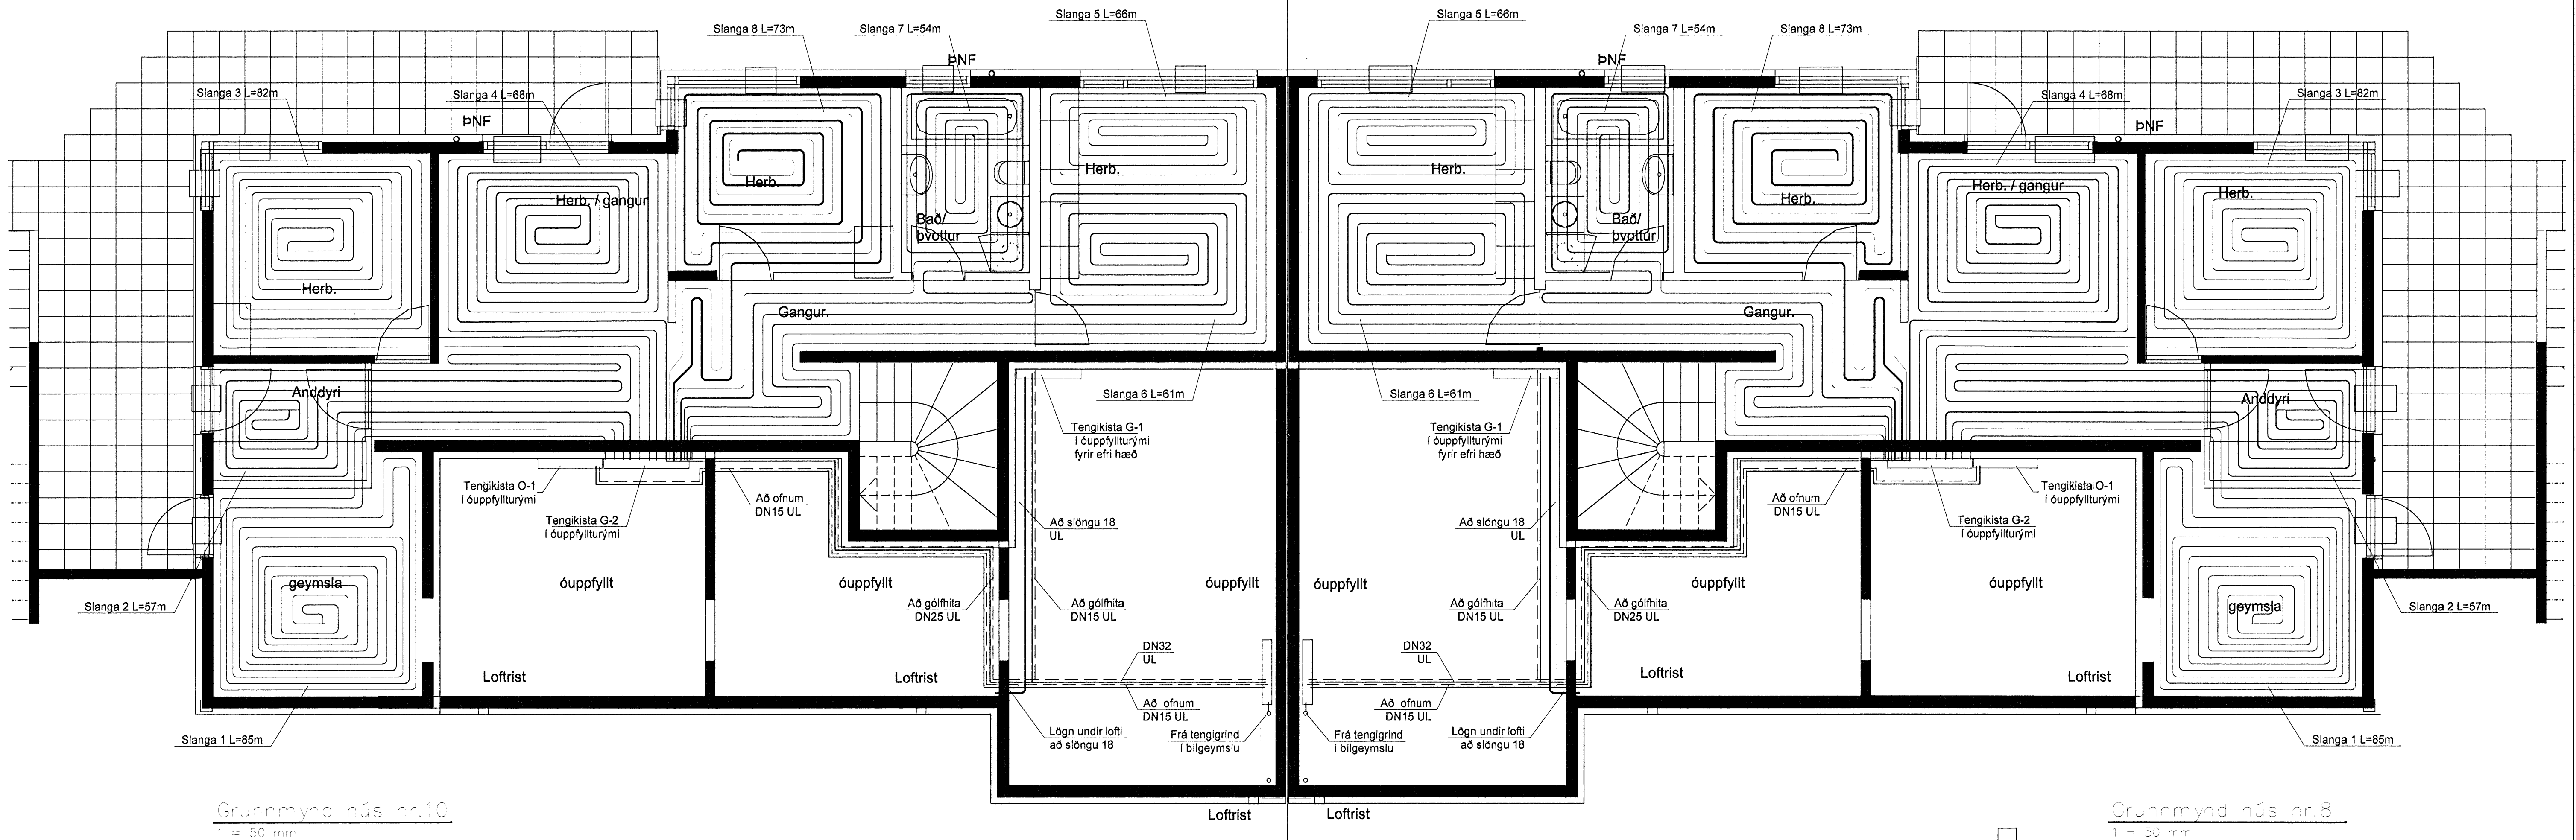

Grunnmynd húsn. nr. 10  
 1 = 50 mm

Grunnmynd húsn. nr. 8  
 1 = 50 mm

Dag	Nr.	Breytingar	Höfundur	Dagur
Verkefning				

Fjólúás 8 og 10, Hafnarfirði

Strendingur ehf. <small>Verkfræðingafélagið        Fjarðargata 13-15, 201 Hafnarfirður        Sími 565 5649, Fax 565 5641</small>	Lagnir- Fræðingur Gólfhjúti, Grunnmynd neðri hæð
Dagur 15.01.2008	Teknað / Höfundur síð JW/AS
Skala 1:50	Bláa teikningar 307

Skýringar sjá teikningu 300

