


Byggingafræðingur
 3.0 JAN 2008
 VPS

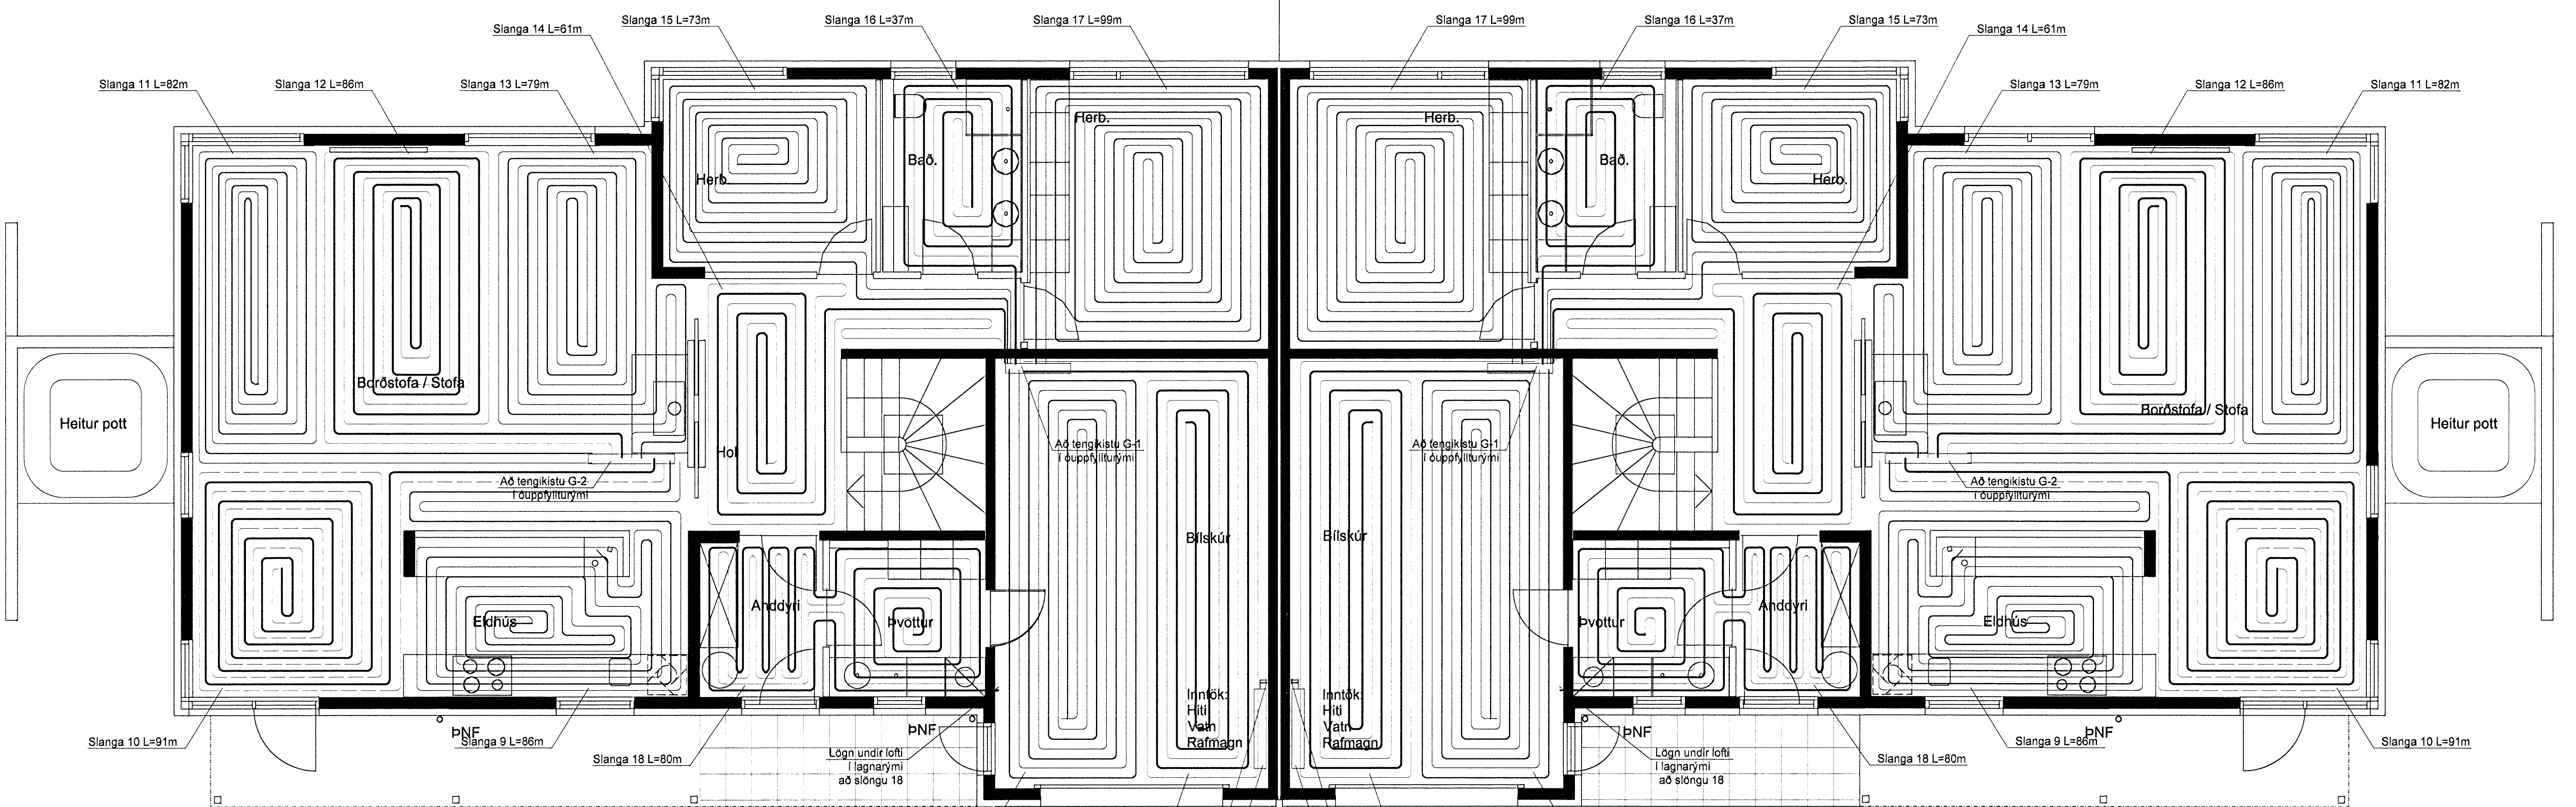

Grunnmynd hús nr.10
 1:50 mm

Grunnmynd hús nr.8
 1:50 mm

Gtg.	Nr.	Breytingar	Höfundur	Daga

Verkteikning

Fjóluás 8 og 10, Hafnarfirði

Strendingur ehf. Verkfræðingafélagið Pósthólfur 15-15 - 220 Hafnarfirður Sími 565 5640, Fax 565 5641	Lagnir- Gólfhiti		Teknið / hönnuð af JW/AS
	Grunnmynd efri hæð		
Hönnuð 16.11.2008 Samþykkt af Sigríði Samþykkt af Sigríði Sími 565 5640, Fax 565 5641	Daga	15.01.2008	
Skýringar VAK-4	Málsvæði 1:50	Blaðnúmer 308	Útgáfa 1

Skýringar sjá teikningu 300

