


Byggingafræðingur  
Alfreitt Þórunn  
30 JAN 2008  
VPS

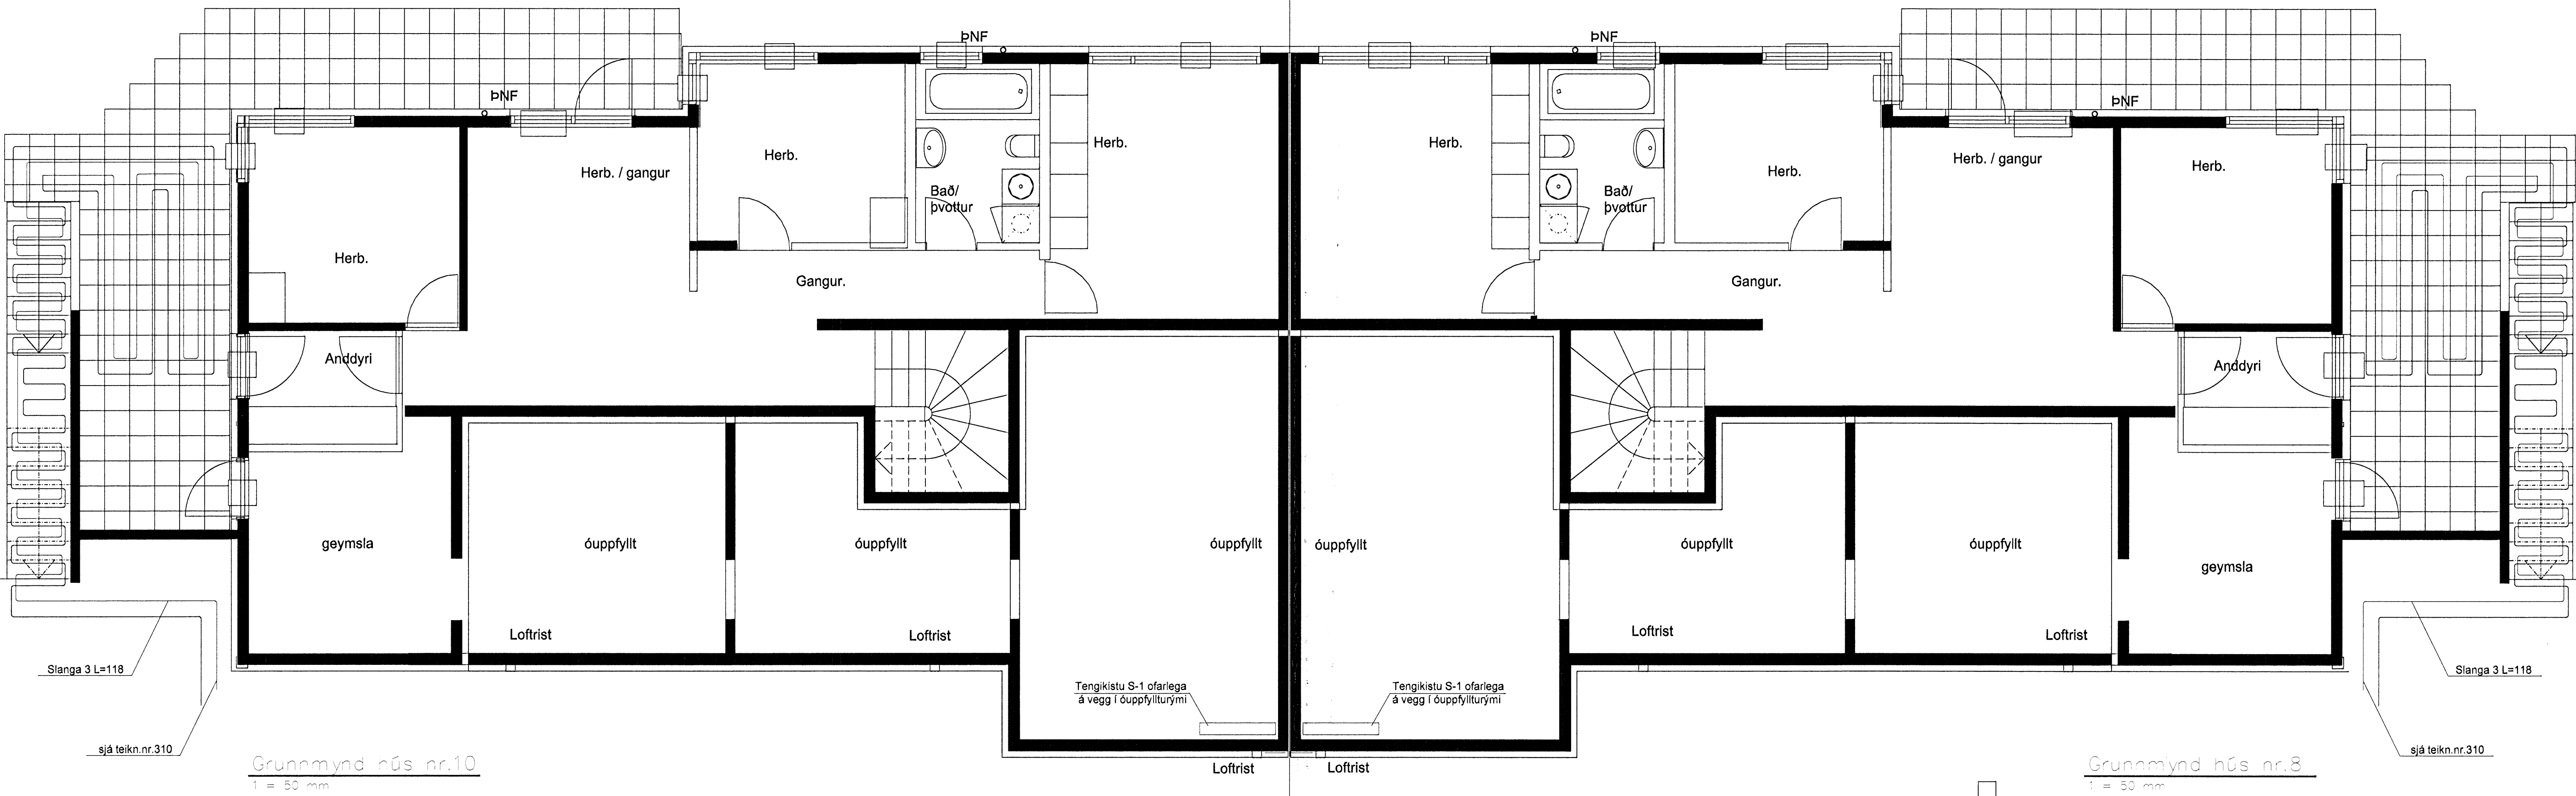

Grunnmynd húsn. nr.10  
1 = 50 mm

Grunnmynd húsn. nr.8  
1 = 50 mm

Stig	Nr.	Breytingar	Höfundur	Dagur
Verkeiðing				

Fjólúás 8 og 10, Hafnarfirði

<b>Strendingur ehf.</b> Verkeiðing Fjarlægata 13-15 - 220 Hafnarfirður Sími 565 5848, Fax 565 5841	Lagnir - Snjóbræðsla		Teknað / Hinnátt af JW/AS
	Grunnmynd neðri hæð		
Höfundur: <i>Alfreitt Þórunn</i> Afturmynd: <i>Sveinbjörn Sveinbjörnsson</i> Sími 565 5848, Fax 565 5841	Dagur	15.01.2008	
Skráningarnúmer	Málsvæði	Númer teikningar	Útgáfa
<i>VPS</i>	1:50	309	

Skýringar sjá teikningu 300

