


Byggingafráttíðing  
 30. JAN 2008  
 UPS

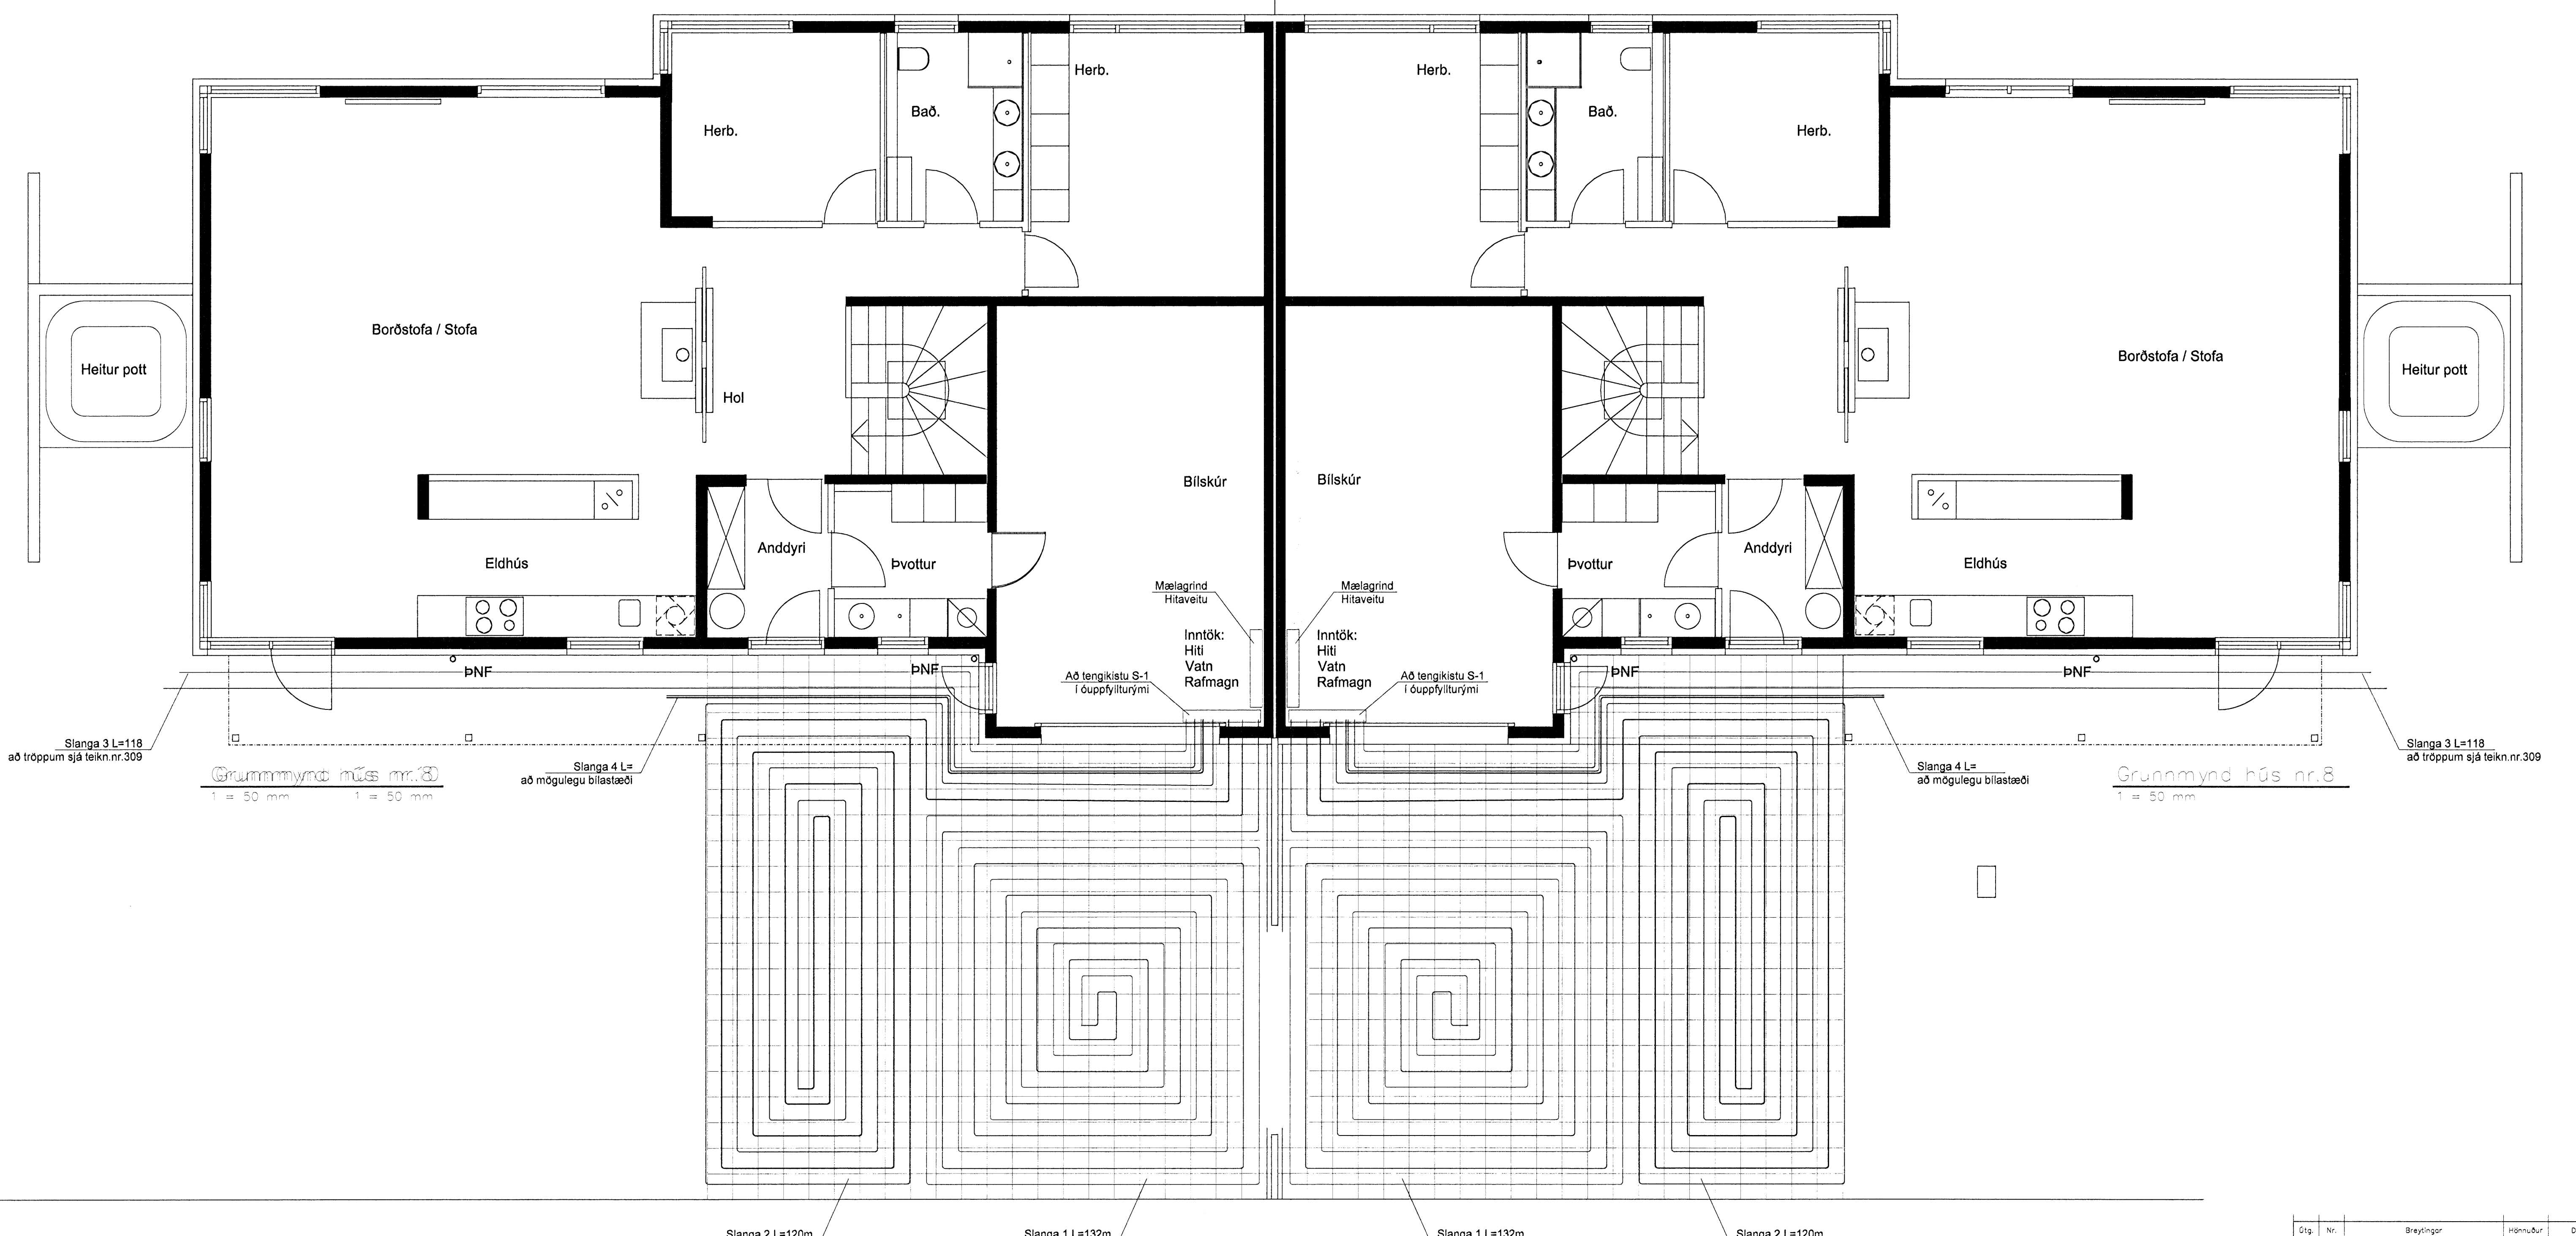

Óg.	Nr.	Breytingar	Höfundur	Daga
Verkefningur				

Fjólúás 8 og 10, Hafnarfirði

<b>Strendingur ehf.</b> Verkfæðipjónusta Fjarbergsgata 10-15 - 220 Hafnarfirður Sími 565 5640, Fax 565 5641		Lagnir - Snjóbræðsla Grunnmynd efri hæð	
Höfundur: 16.1.2008 Áskrifandi: Sigurðsson KE240545-4119 Styrning:	Daga: 15.01.2008	Teiknað / handað af: JW/AS	
Skýringar sjá teikningu 300	Málshæð: 1:50	Blátt: 310	Öppuð:

