


Byggingatvöðri Hafnarjarðar
 Afgreitt pán
 31 JAN 2008
 VES

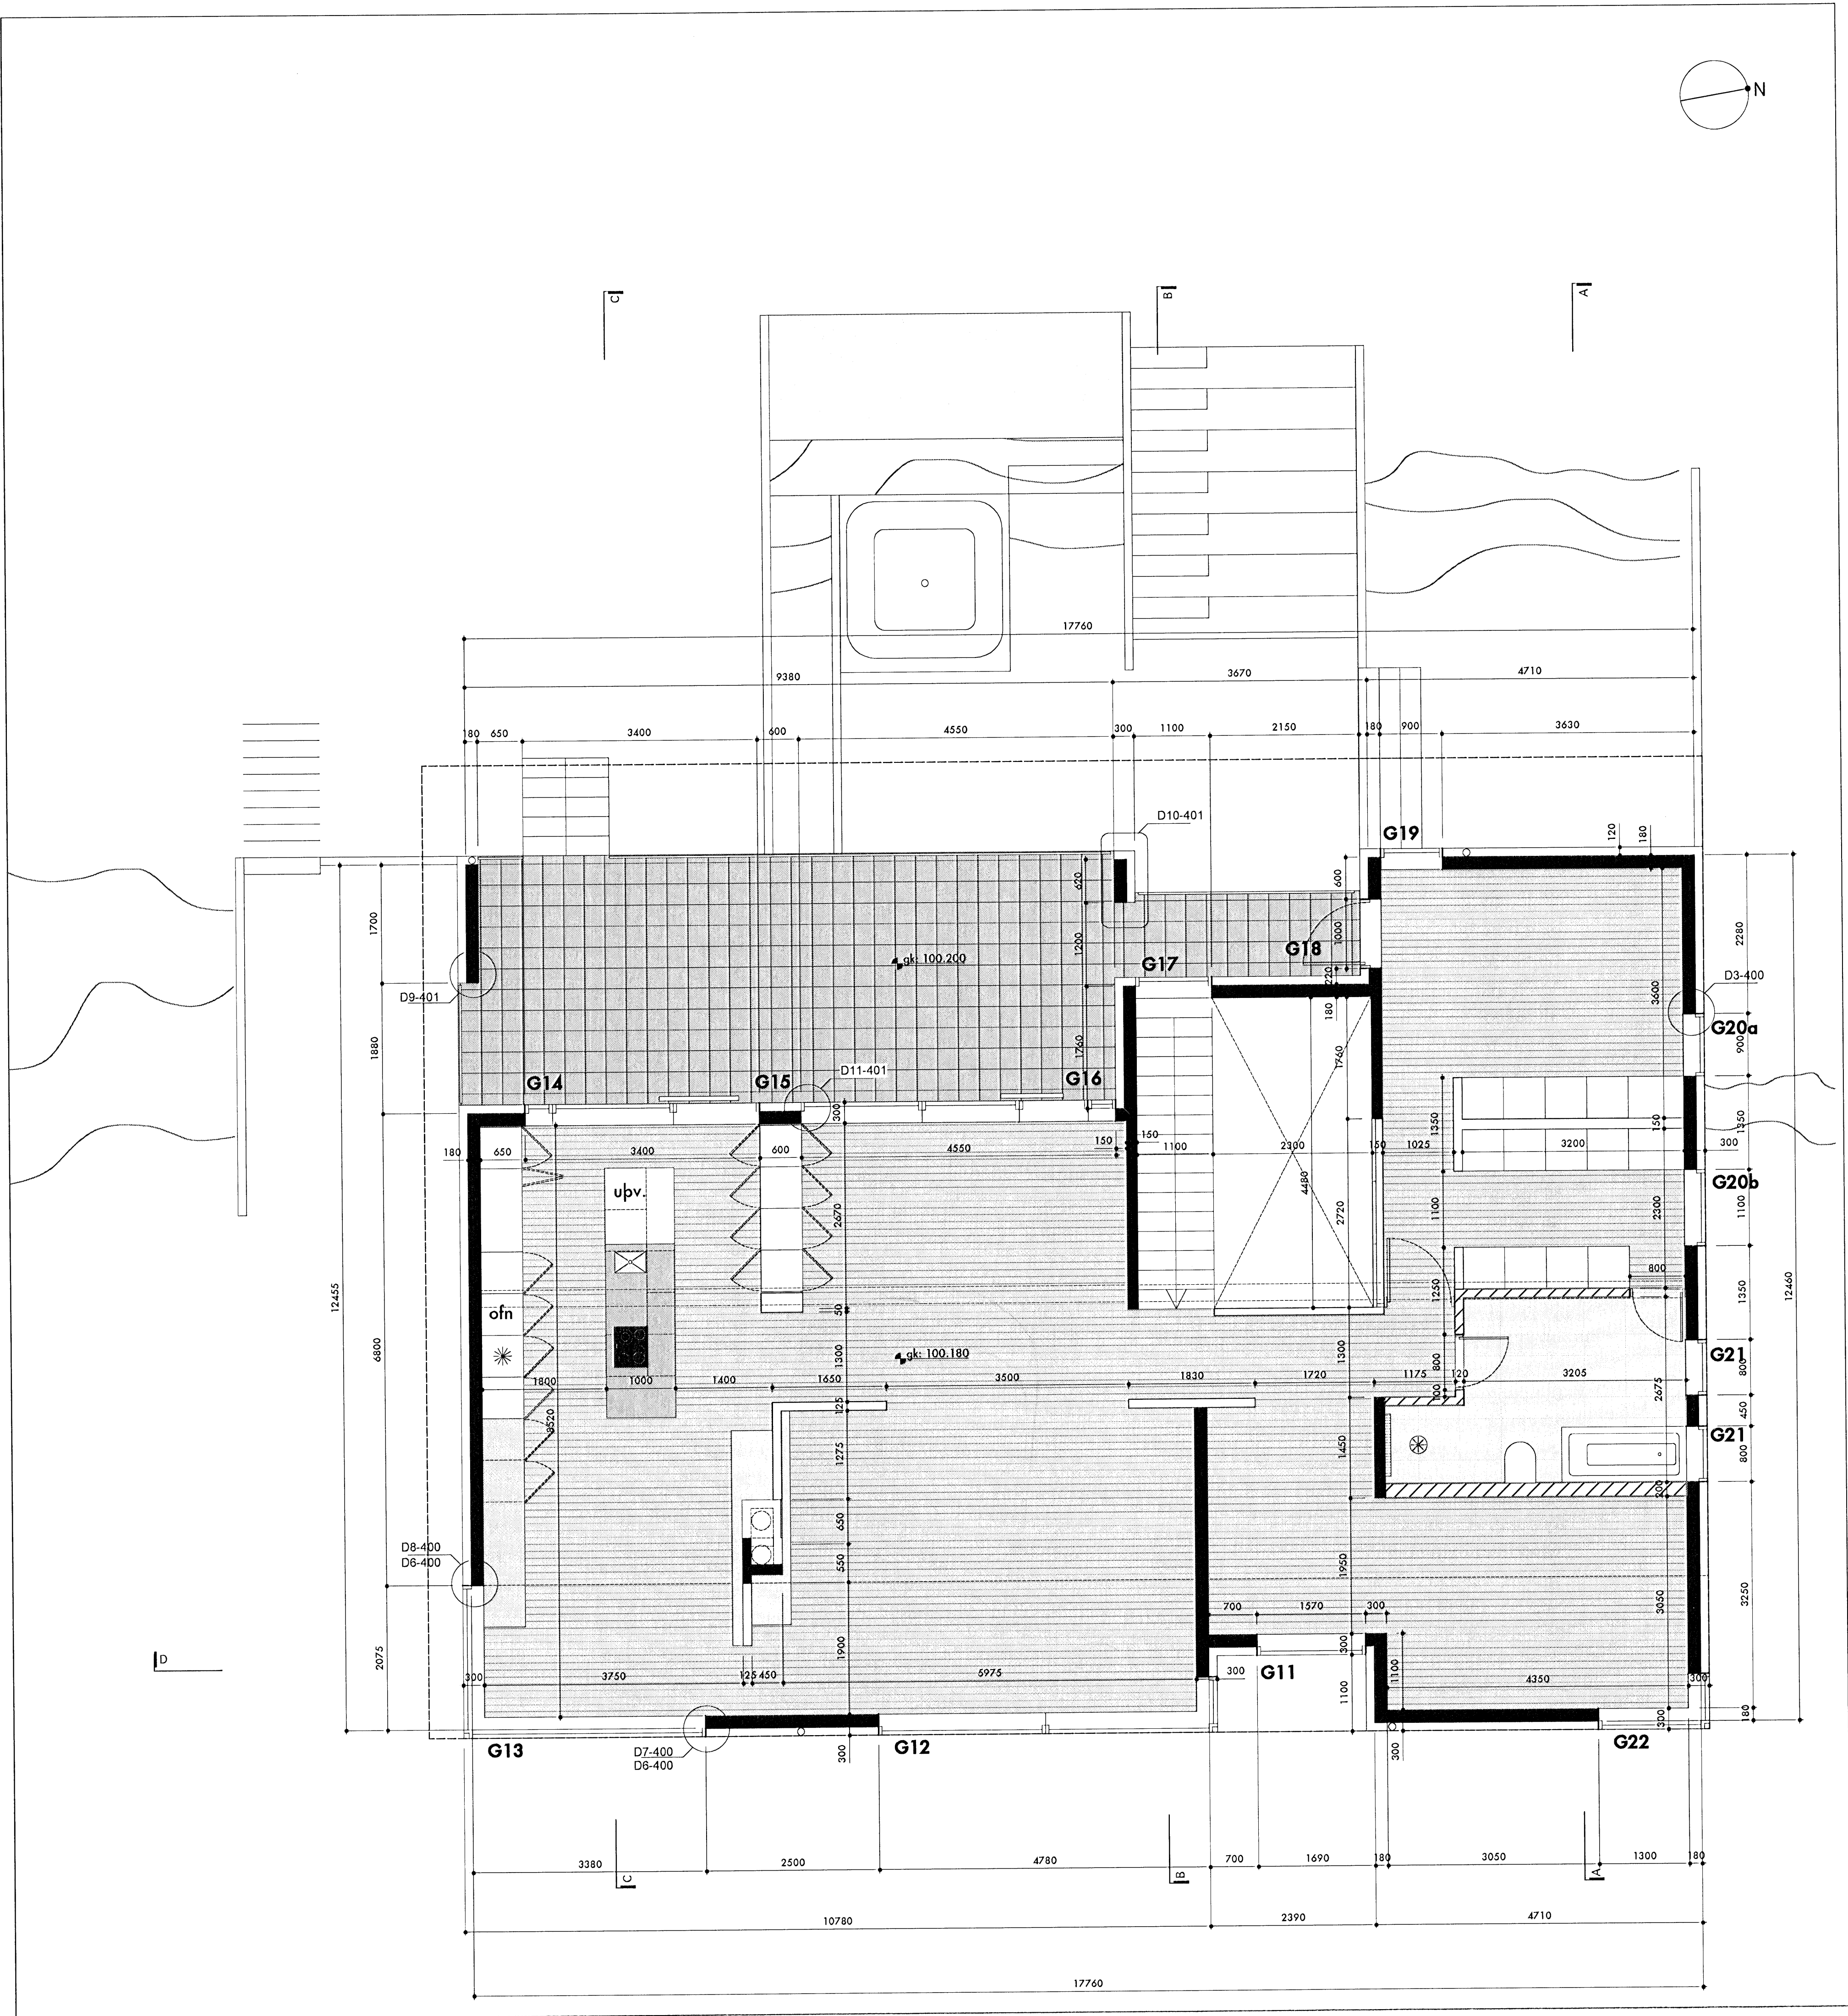

Halvar & Gunnar
 Krúnlý brygja gæmsudóttir
 tlf. 040766 5899
 arkitektar
 k@einrum.com
 Stofnan í verslun
 arkitektar for maos
 v@einrum.com

einrúm arkitektar
 tlf.: 471201 2860
 glöðheimur 20 1 104 reykvík
 sími 553 8989 | fax 568 8989 **einrúm**

Skógarás "L", Hafnarjörður
teikning 0648 201

efni Grunnmynd 2. hæðar
 dags. 16.01.2008
 breytt
 mkv 1:50

Þessi teikning er höfð og tekið tillit til breytinga.