


Bygginguáttir Hafsniðjardar
 Afgreitt þann
 31 JAN 2008
 VBS.

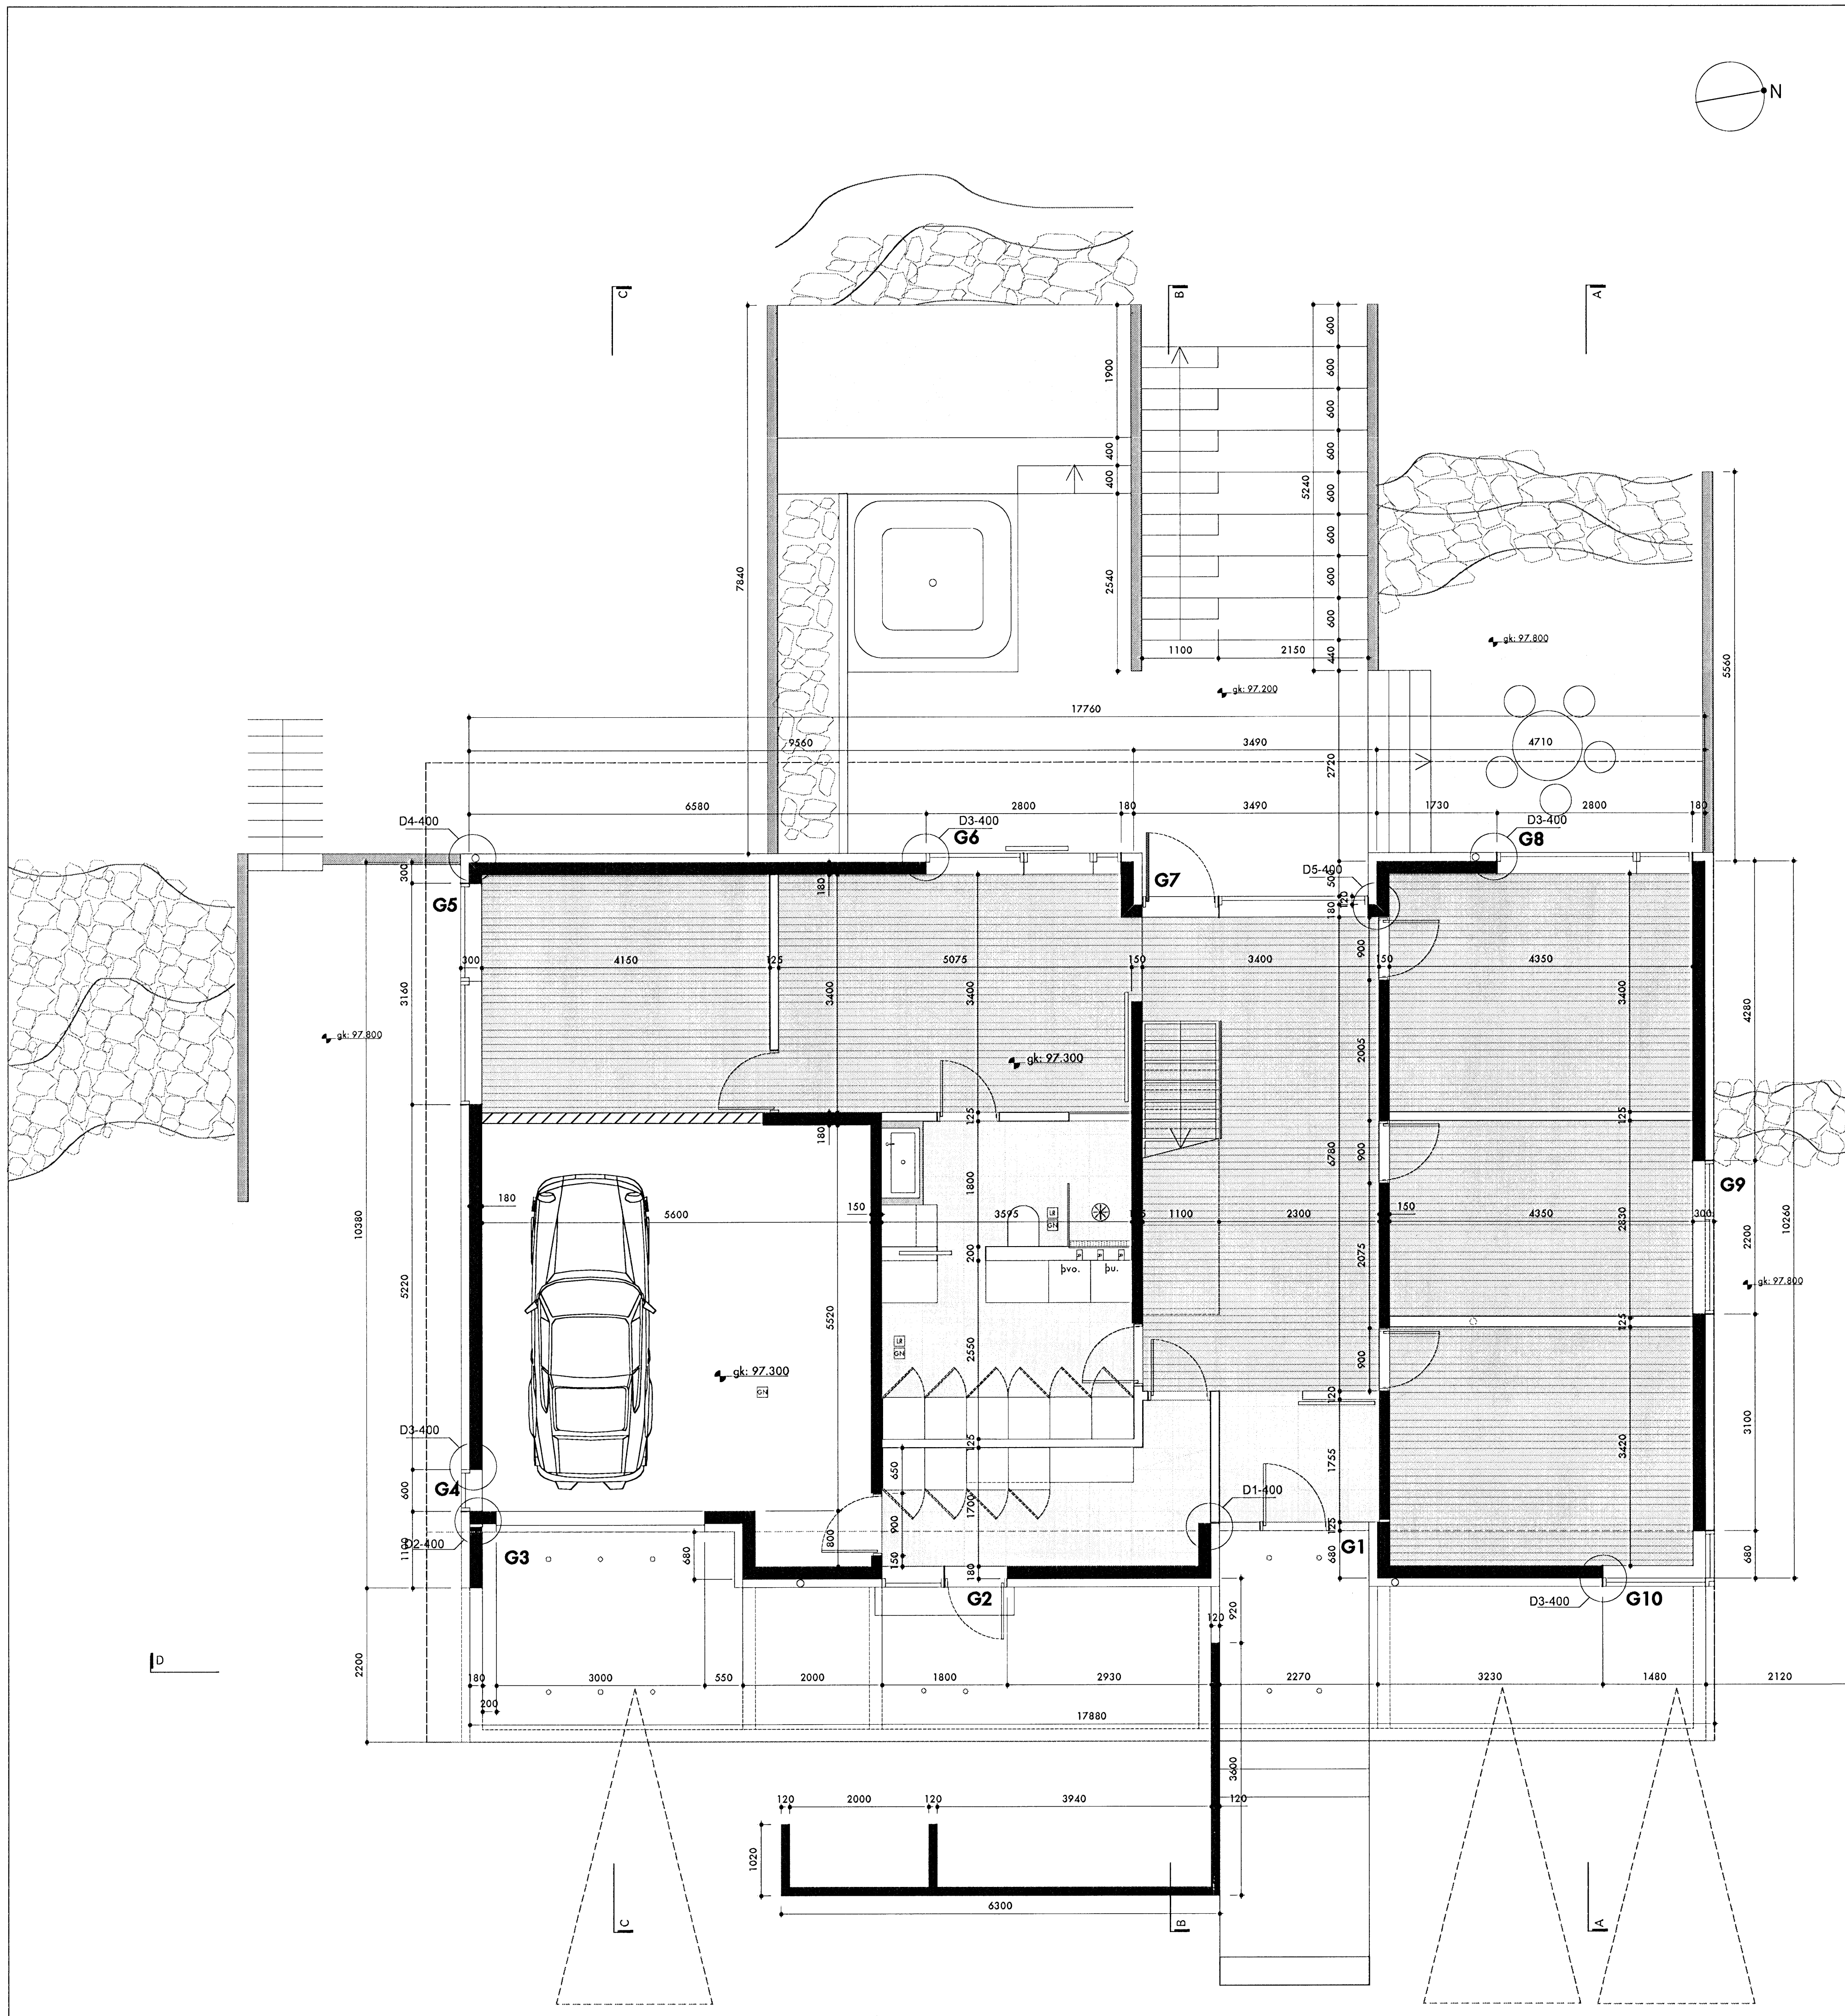

Kennir P. Gunnarsson
 Kistubreytingarstjórnir
 Sími: 040755 5889
 arkitekti@kistubreytingar.com
 skrifstofa@kistubreytingar.com
 arkitekti@kistubreytingar.com

skrifstofa arkitektar
 Sími: 471201 2860
 glosheimum 20 | 104 Reykjavík
 Sími 553 8989 | Fax 568 8989

einrúm

Skógarás "L", Hafnifjörður
teikning 0648 200

efni Grunnmynd 1. hæðar
 dags. 16 01 2008
 breytt
 mkv 1:50