Byggingafulltrúi Hafnarfjarðar
Afgreitt þann
31 JAN 2008
VBS.

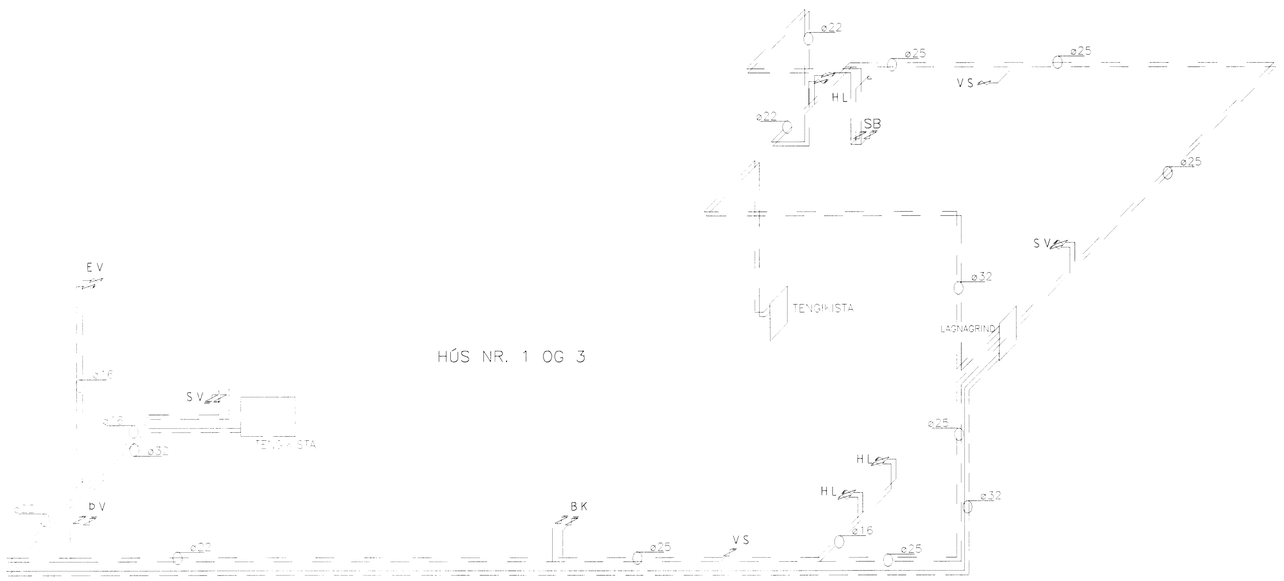

RÚMMYND NEYSLUVATNSLAGNA 1:50

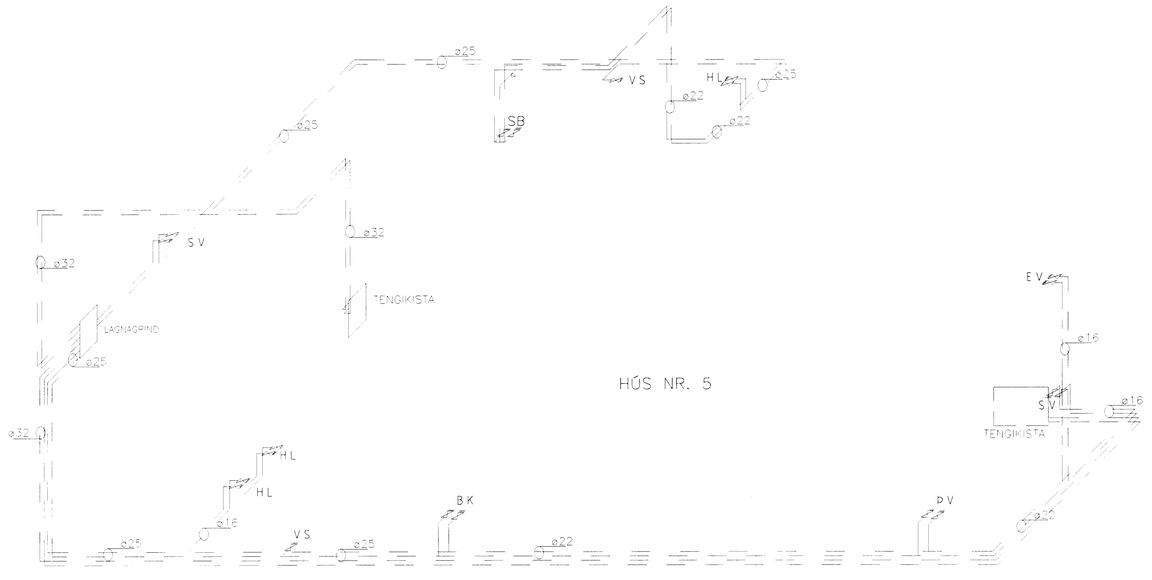

RÚMMYND NEYSLUVATNSLAGNA 1:50

Tilvísun:	Helti teikningar:			
X				
8				
7				
6				
5				
4				
3				
2				
1				
Br.	Dags.:	Af.	Sam.	Breyting:

Vignir Jónsson Byggingatæknifræðingur
Skipasundi 47 104-Reykjavík
Sími: 564-0224
e-mail:vignir1@solark.is

HLÍÐARÁS 1-5
HAFNAFJÖRÐUR

LAGNIR
RÚMMYND NEYSLUVATNSLAGNA

VERK NR 004	KVARÐI 1:50	BL NR P8	
TEIKN NR 0025			
Hannað V.J.	Teikn. V.J	Yfirf. V J	Samþykkt VIGNIR JÓNSSON
Dags. 27.07.2007			Breyting
Kt. 020561-4759			