


Byggingafræðingur  
Alfreitt Þann  
30 JAN 2008  
UPS



L=66,33

Stofnlagnir Fráveitu Hafnarfjarðar

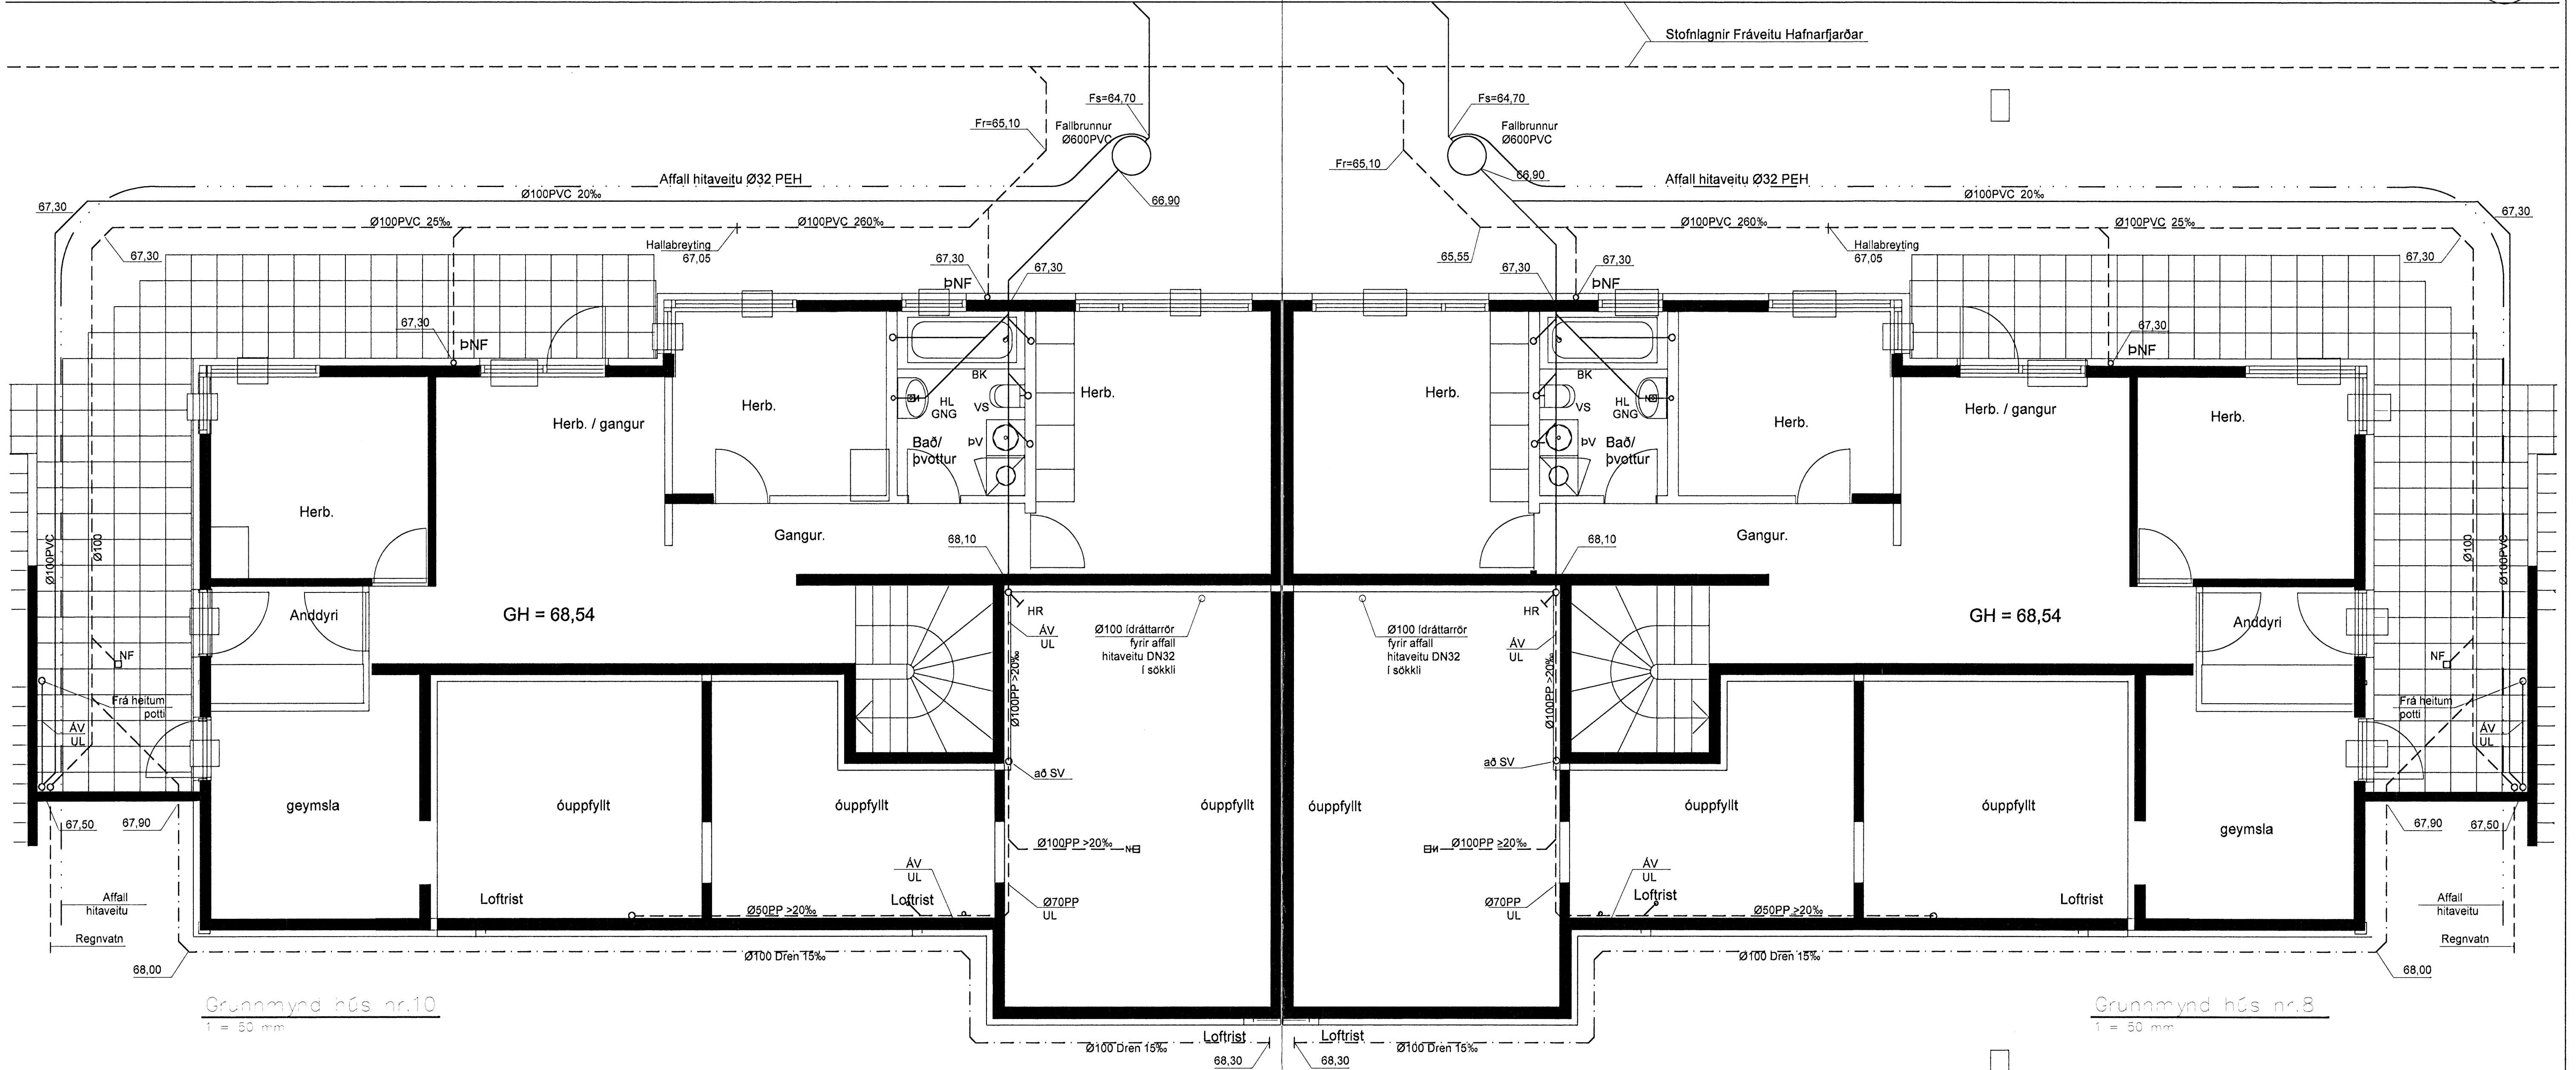


Grunnmynd húsnr.10  
1 = 50 mm

Grunnmynd húsnr.8  
1 = 50 mm

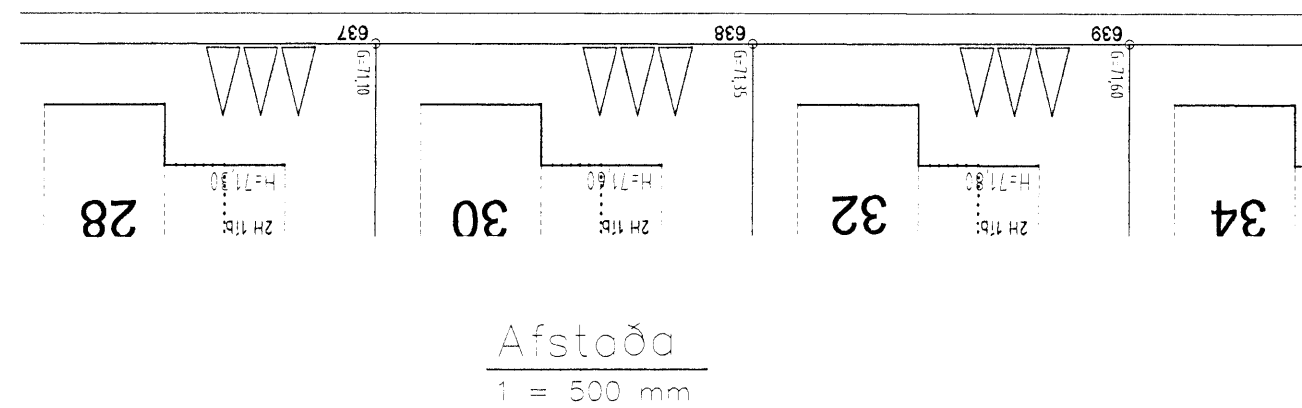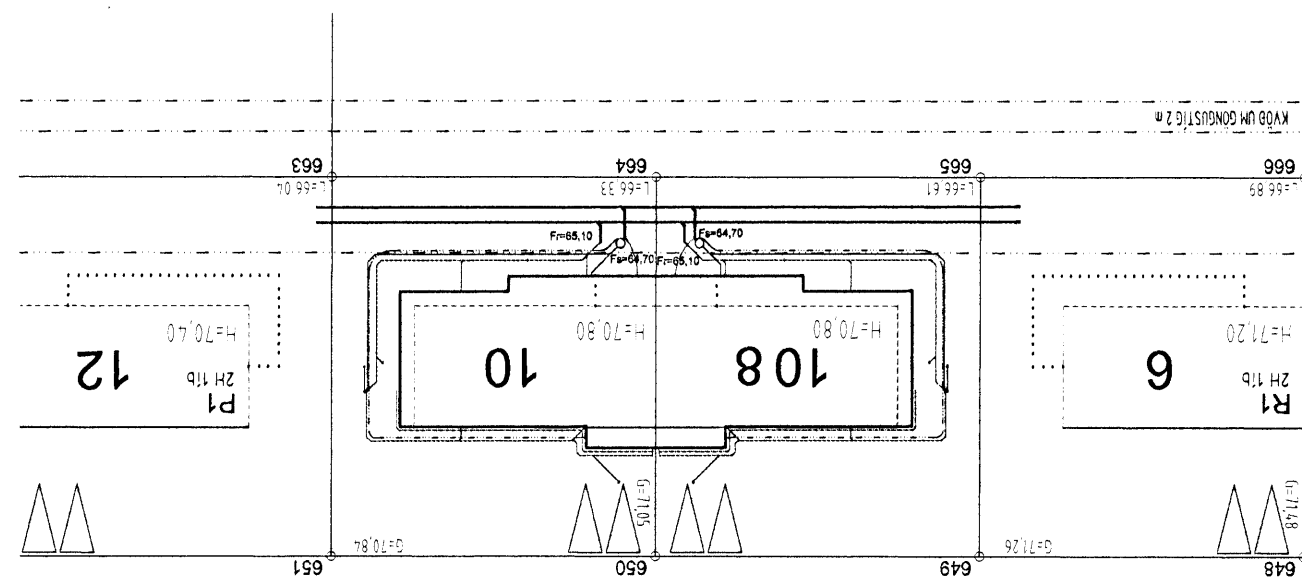

Afstæða  
1 = 500 mm

Skýringar sjá teikningu 300

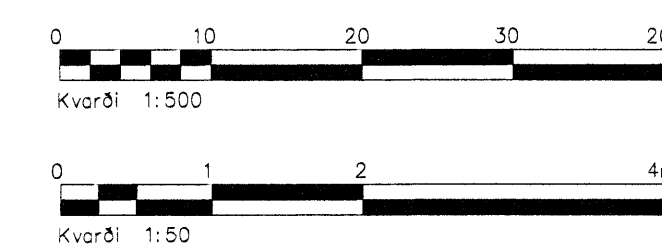

A	Legu lagna	AS	15.01.2008
Ótg. Nr.	Brækingar	Hönnuður	Dagur

Verkefning

Fjóluás 8 og 10, Hafnarfirði

Strendingur ehf.  
Verkfæðingjónusta  
Fjarlægja 15-5 - 200 Hafnarfirður  
Sími 565 5640, Fax 565 5641

Lagnir- Frárennsli  
Grunnmynd neðri hæð

Hönnuður: *Alfreitt Þann*  
Samráðgjafi: *Alfreitt Þann*

Dagur: 18.09.2007  
Töku- / Hönnuð af: JW/AS  
Valkvæði: 1:50, 1:500  
Bláttölur: 301  
Síða: A