


Byggingafræðingur
Alfreit Þórnir
3.6 JAN 2008
VPS

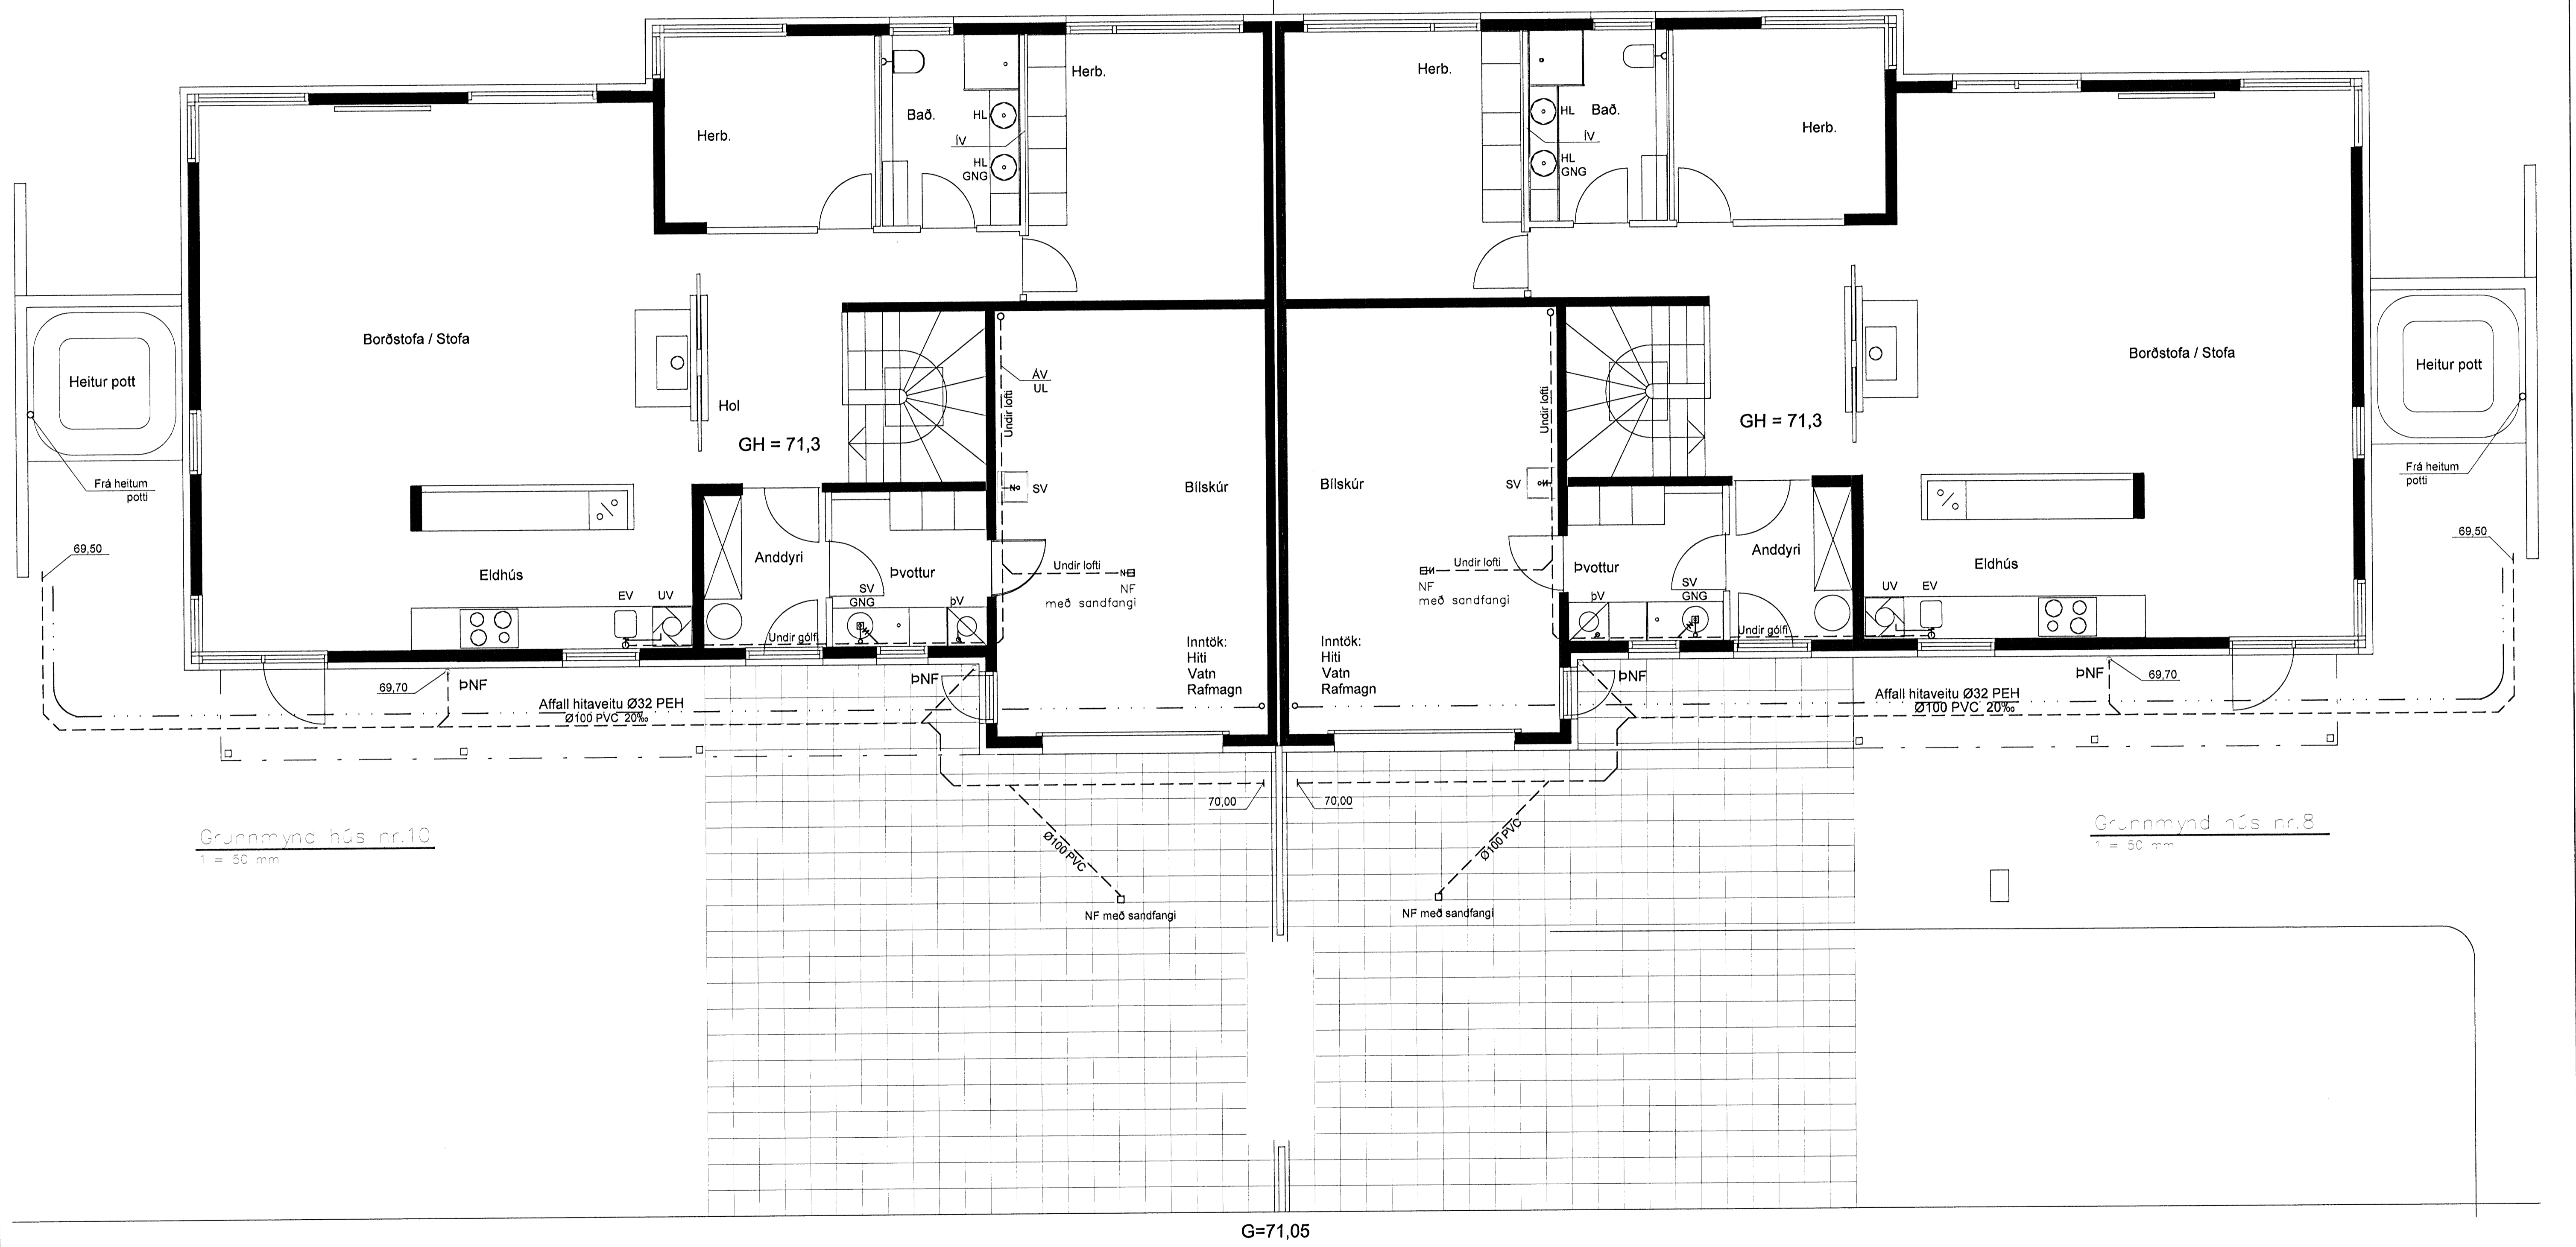


Grunnmynd húsn. nr. 10
1 = 50 mm

Grunnmynd húsn. nr. 8
1 = 50 mm

Staðsetning þakniðurfalla skv. teikningu arkitekts
þakniðurföll tengjast í regnvatnslögn

Skýringar sjá teikningu 300

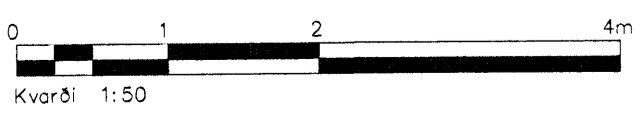

A	Legu lagna	AS	15.01.2008
Ólg.	Nr.	Brækingar	Hönnuður
Verkeikning			

Fjólúás 8 og 10, Hafnarfirði			
EStrendingur ehf. Verkfæðingjónusta Flakargata 13-15 • 220 Hafnarfirður Sími 593 5645, Fax 593 5641	Lagnir- Frárennsli Grunnmynd efri hæð		Teknið / Hönnuð af JW/AS
	Hönnuð af <i>Asmundur Sigurðsson</i> Asmundur Sigurðsson kt. 240545-4119	Daga 18.09.2007	Númer teikningar 302
Skráningarnúmer <i>VPS</i>	Skala 1:50		