



Byggingafráttíð Hafnarfirðar
 Afgreitt þann
 30 JAN 2008
 VPS.

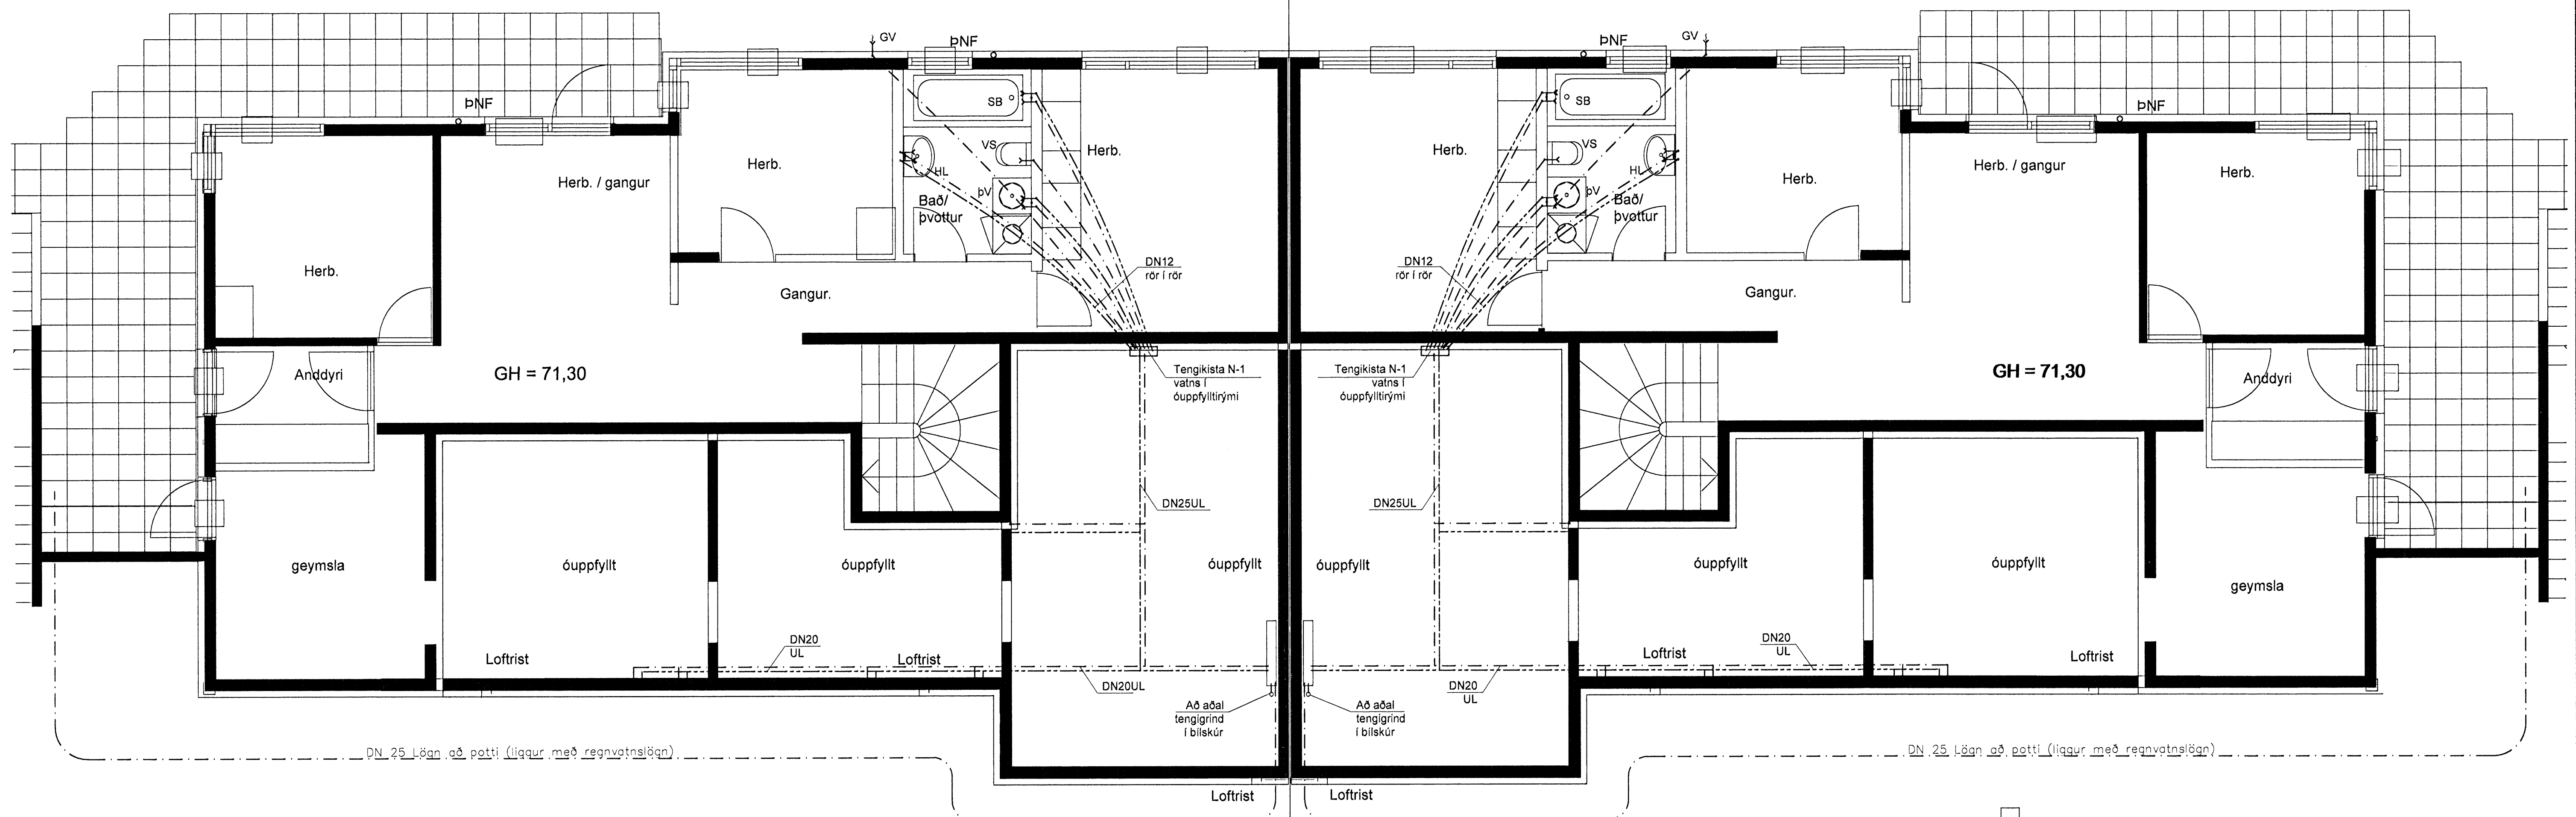

DN 25 l-ágn að potti (líqgur með regnvatnslögn)


Grunnmynd hús nr.10
 1 = 50 mm

Grunnmynd hús nr.8
 1 = 50 mm

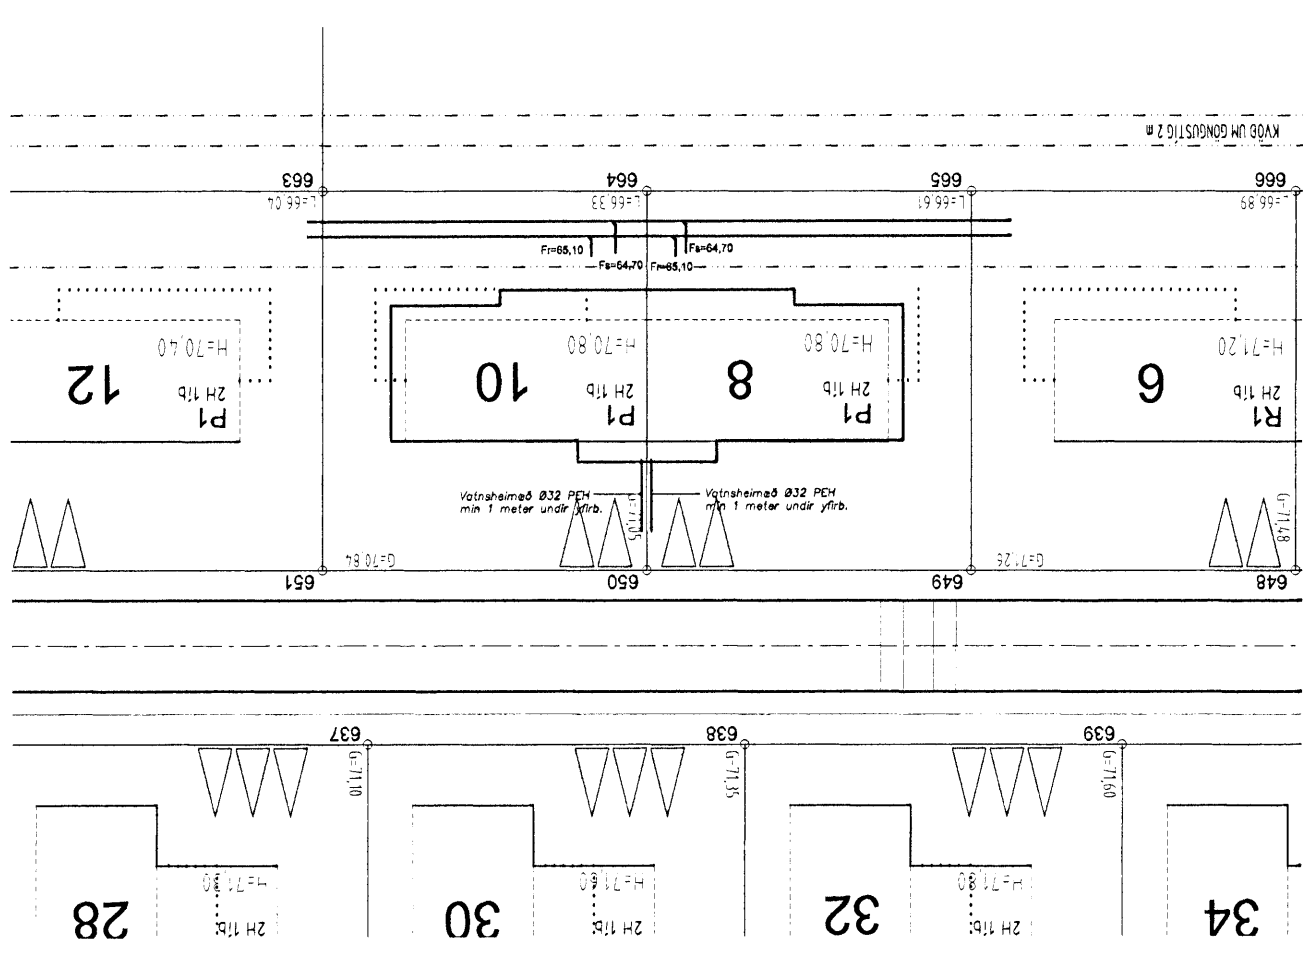

Afstaða
 1 = 500 mm

Skýringar sjá teikningu 300

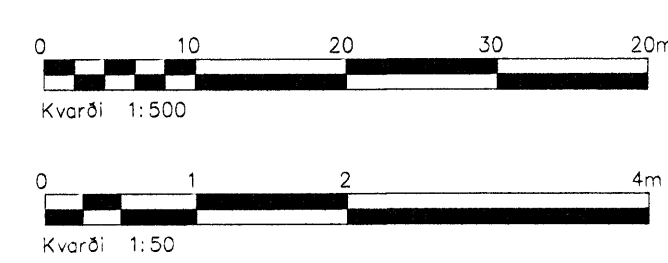

Dag	Nr.	Braytingar	Höfundur	Daga

Verkeikning

Fjóluás 8 og 10, Hafnarfirði

Strendingur ehf.
 Varkfráttíð þjónusta
 Fjarbergsgata 13-15 - 202 Hafnarfirður
 sími 565 5643, faxi 565 5641

Lagnir- Vatnslögn
 Grunnmynd neðri hæð

Dagur
 15.01.2008

Teknið / höfundur
 JW/AS

Skýringar
 1:50, 1:500

Bláa
 303