


Byggingafræðir Hafnarfirðar
 Afgreitt þann
 30 JAN 2008
 VPS

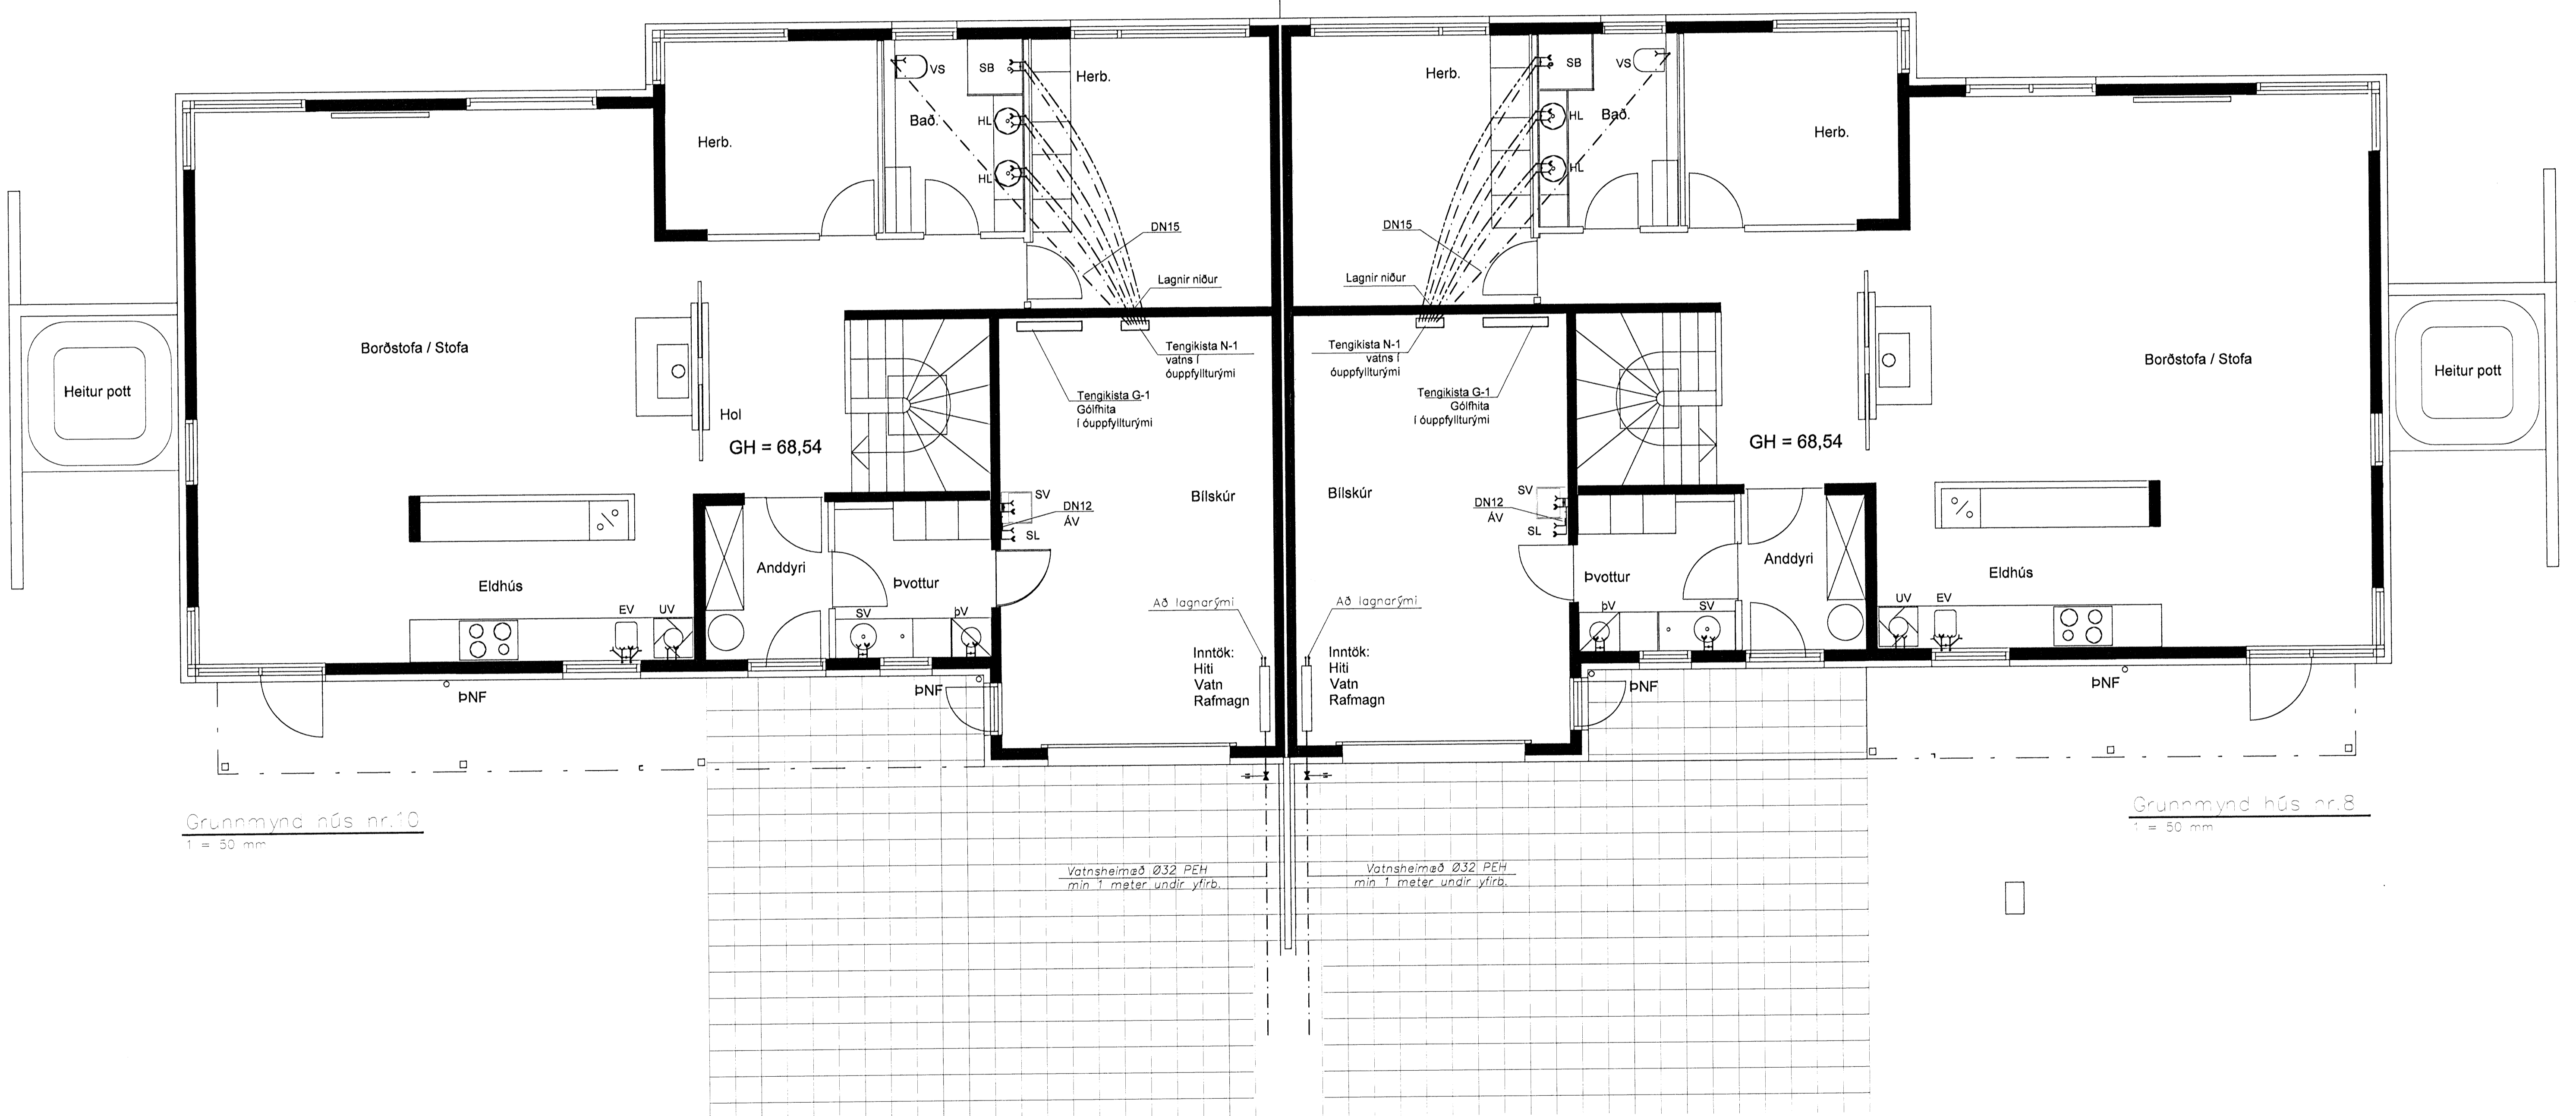


Grunnmynd húsnr.10
 1 = 30 mm

Grunnmynd húsnr.8
 1 = 50 mm

Vatnsheimað 032 PEH
 min 1 meter undir yfirb.

Skýringar sjá teikningu 300

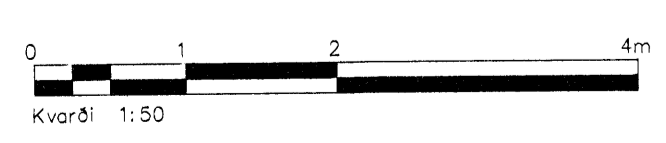

Ótg.	Nr.	Breytingar	Höfundur	Daga
Verkteikning				

Fjólúás 8 og 10, Hafnarfirði			
Strendingur ehf. Verkfræðipjónusta Fjarbergata 13-15 - 220 Hafnarfirður Sími 565 5644, Fax 565 5647 Höfuðstaða 16.01.2008 Ásmundur Sigurðsson kt.240545-4119 Samræmingarstjórnun	Lagnir- Vatnslögn Grunnmynd efri hæð		Teikn. / Höfundur af JW/AS
	Daga 15.01.2008	Málkvæði 1:50	Númer teikningar 304