


Samþykkt bann
 06 MAI 2008
 Byggingarfulltrúinn í Hafnarfirði
 F.h. Hrólfur S. Gunnlaugsson

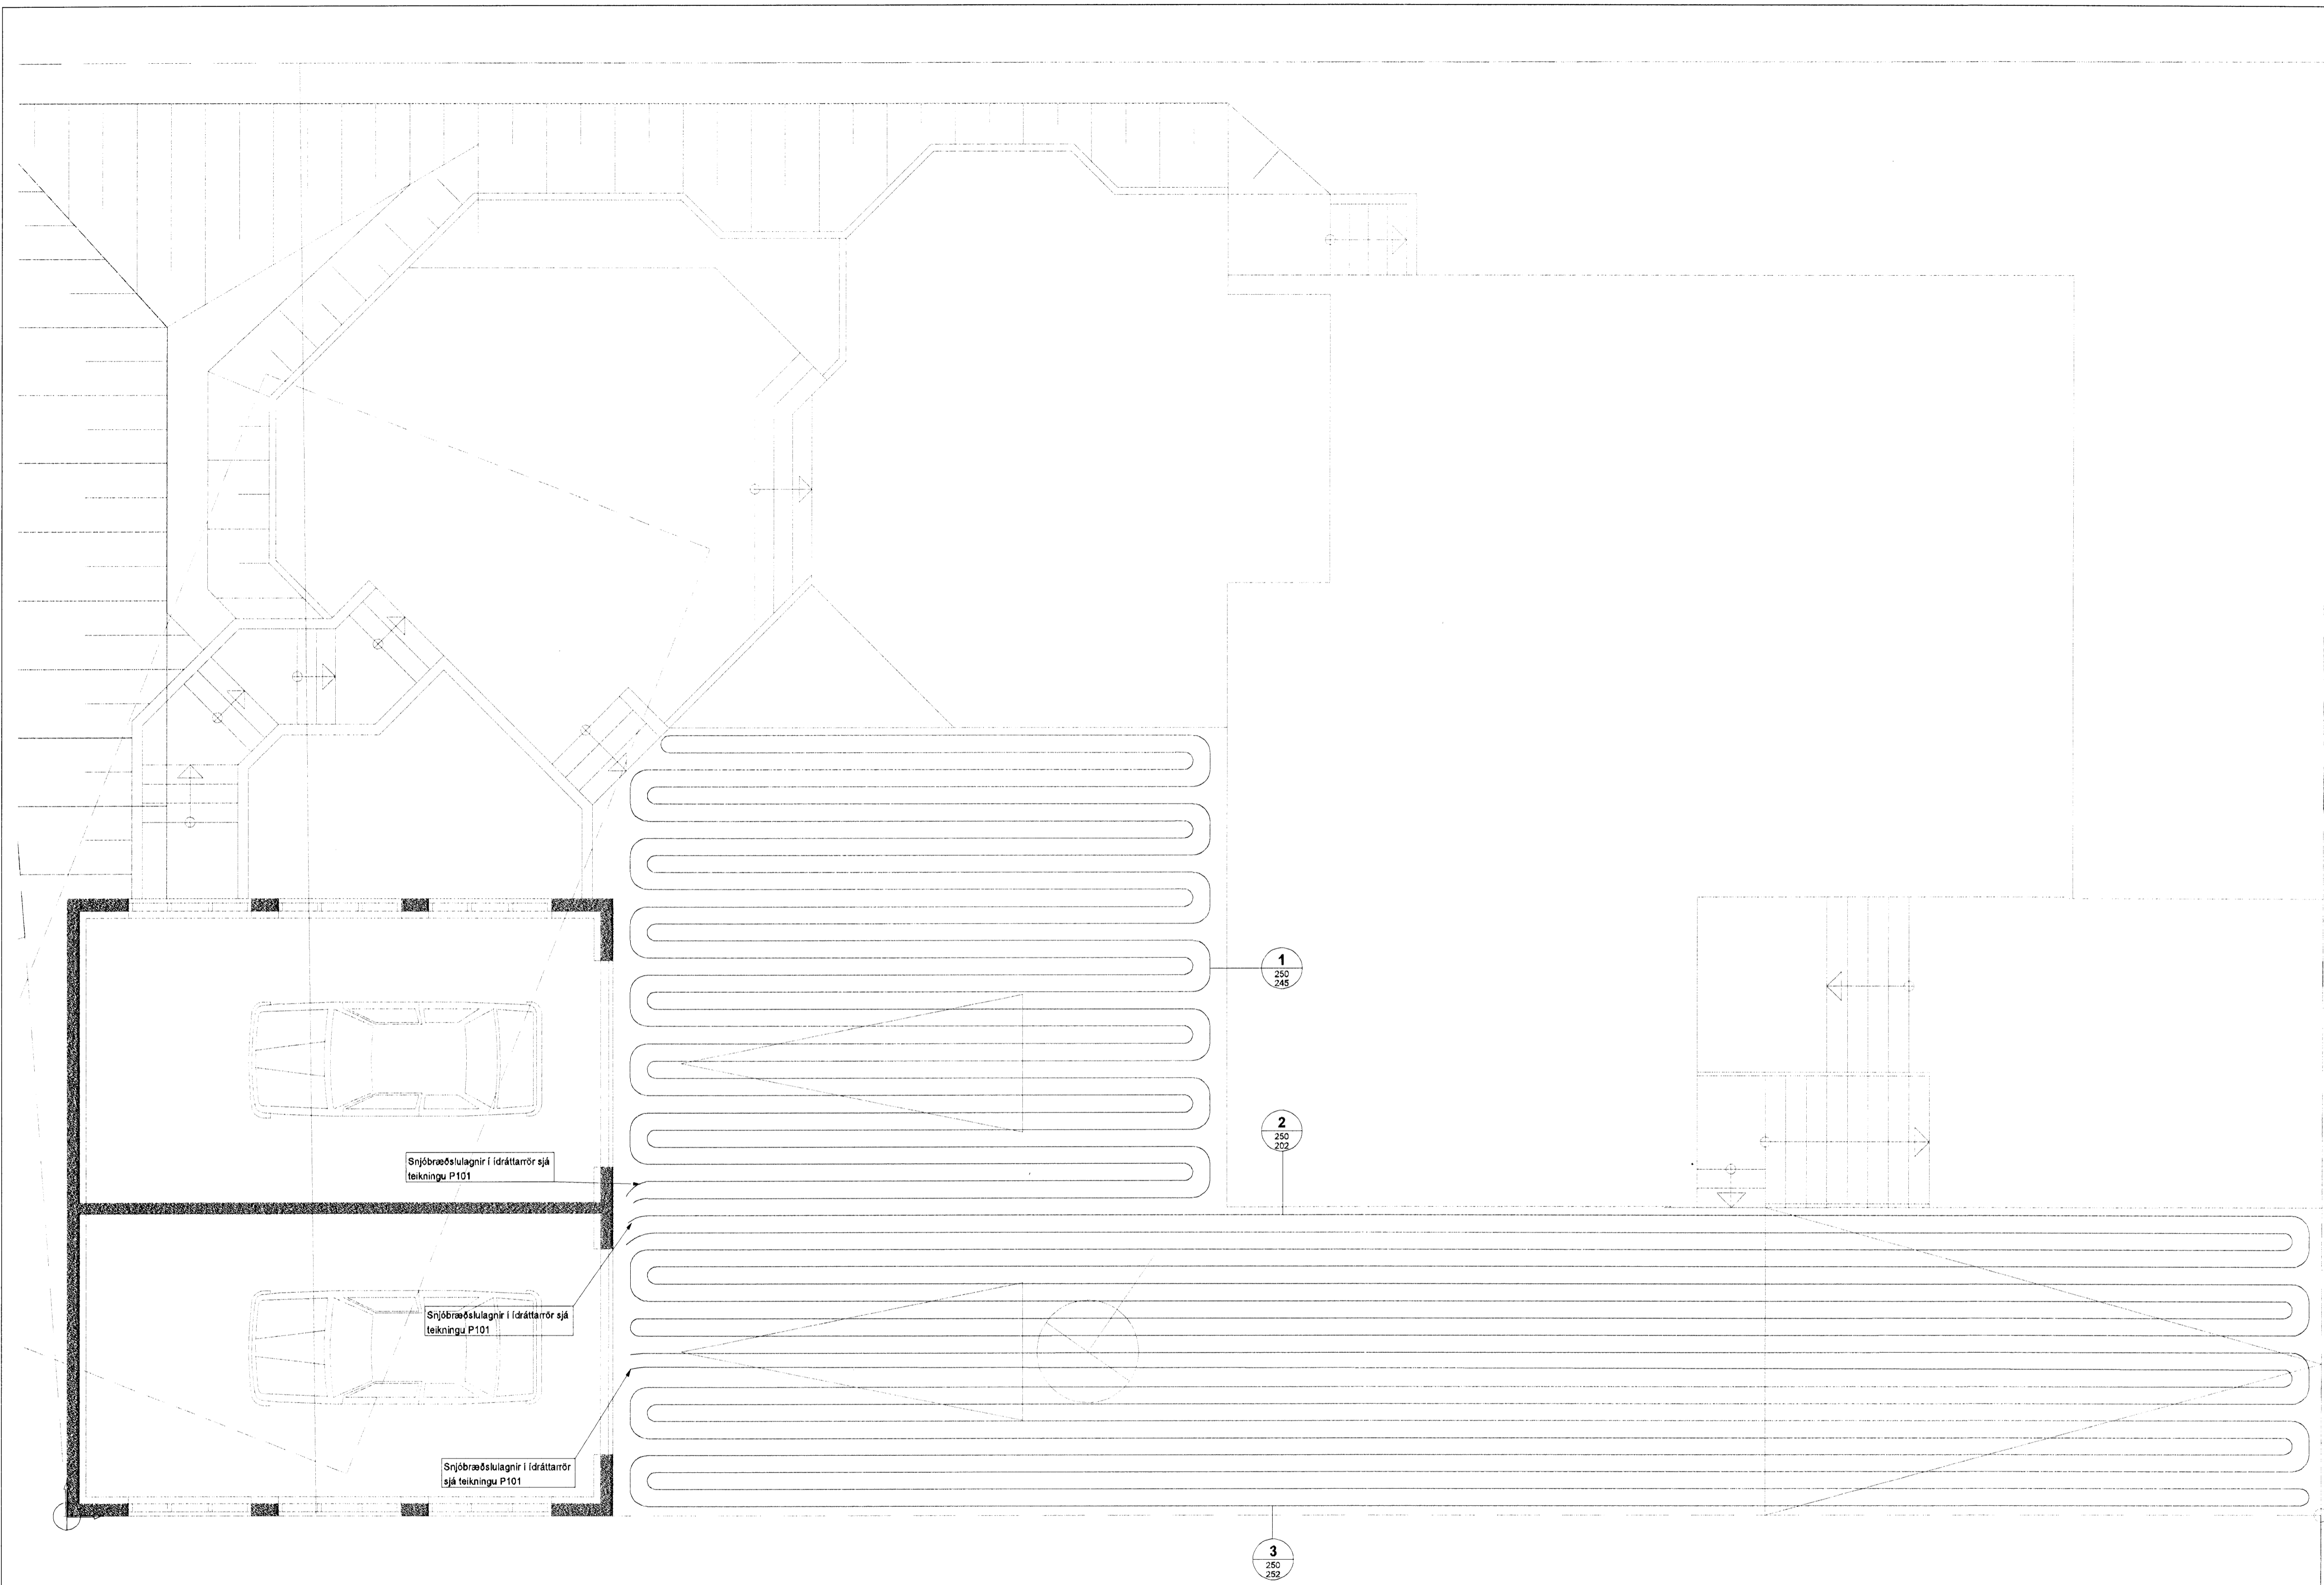

Útg. Dags. Skýring Hannað/Yfirfarid



VERKFRÆÐISTOFA

BÆJARHRAUN 20 • 220 HAFNARFJÖRDUR • KENNIT. 710706-2899
 vsb@vsb.is • Sími 585 8600 • Fax 685 9610 • www.vsb.is

Áritun sérhönnuðar
 Sveinn Aki Sverrisson
 Kt. 230255 5609 • aki@vsb.is

Verkið er:
Austurgata 42 - Bílskúr
220 Hafnarfjörður

Verkið er:
Lagnir
Snjóbræðsla
Grunnmynd

Hannað	Teiknað	Yfirfarid	Kvarði	Síða
DJK	PJK	SÁS	1.50	/ A1
Dags:	Verkefni:	Teikning:	Útgáfa:	
28-03-2008	08113	P501	-	

31.03.08
Hrólfur S. Gunnlaugsson
 252144-3737

V:\20080313\1317\Austurgata 42\Sheet\A108113-P501.dwg