


Bygginguldráttir Hafnarfjarðar
 06 FEB 2008
 V.B.

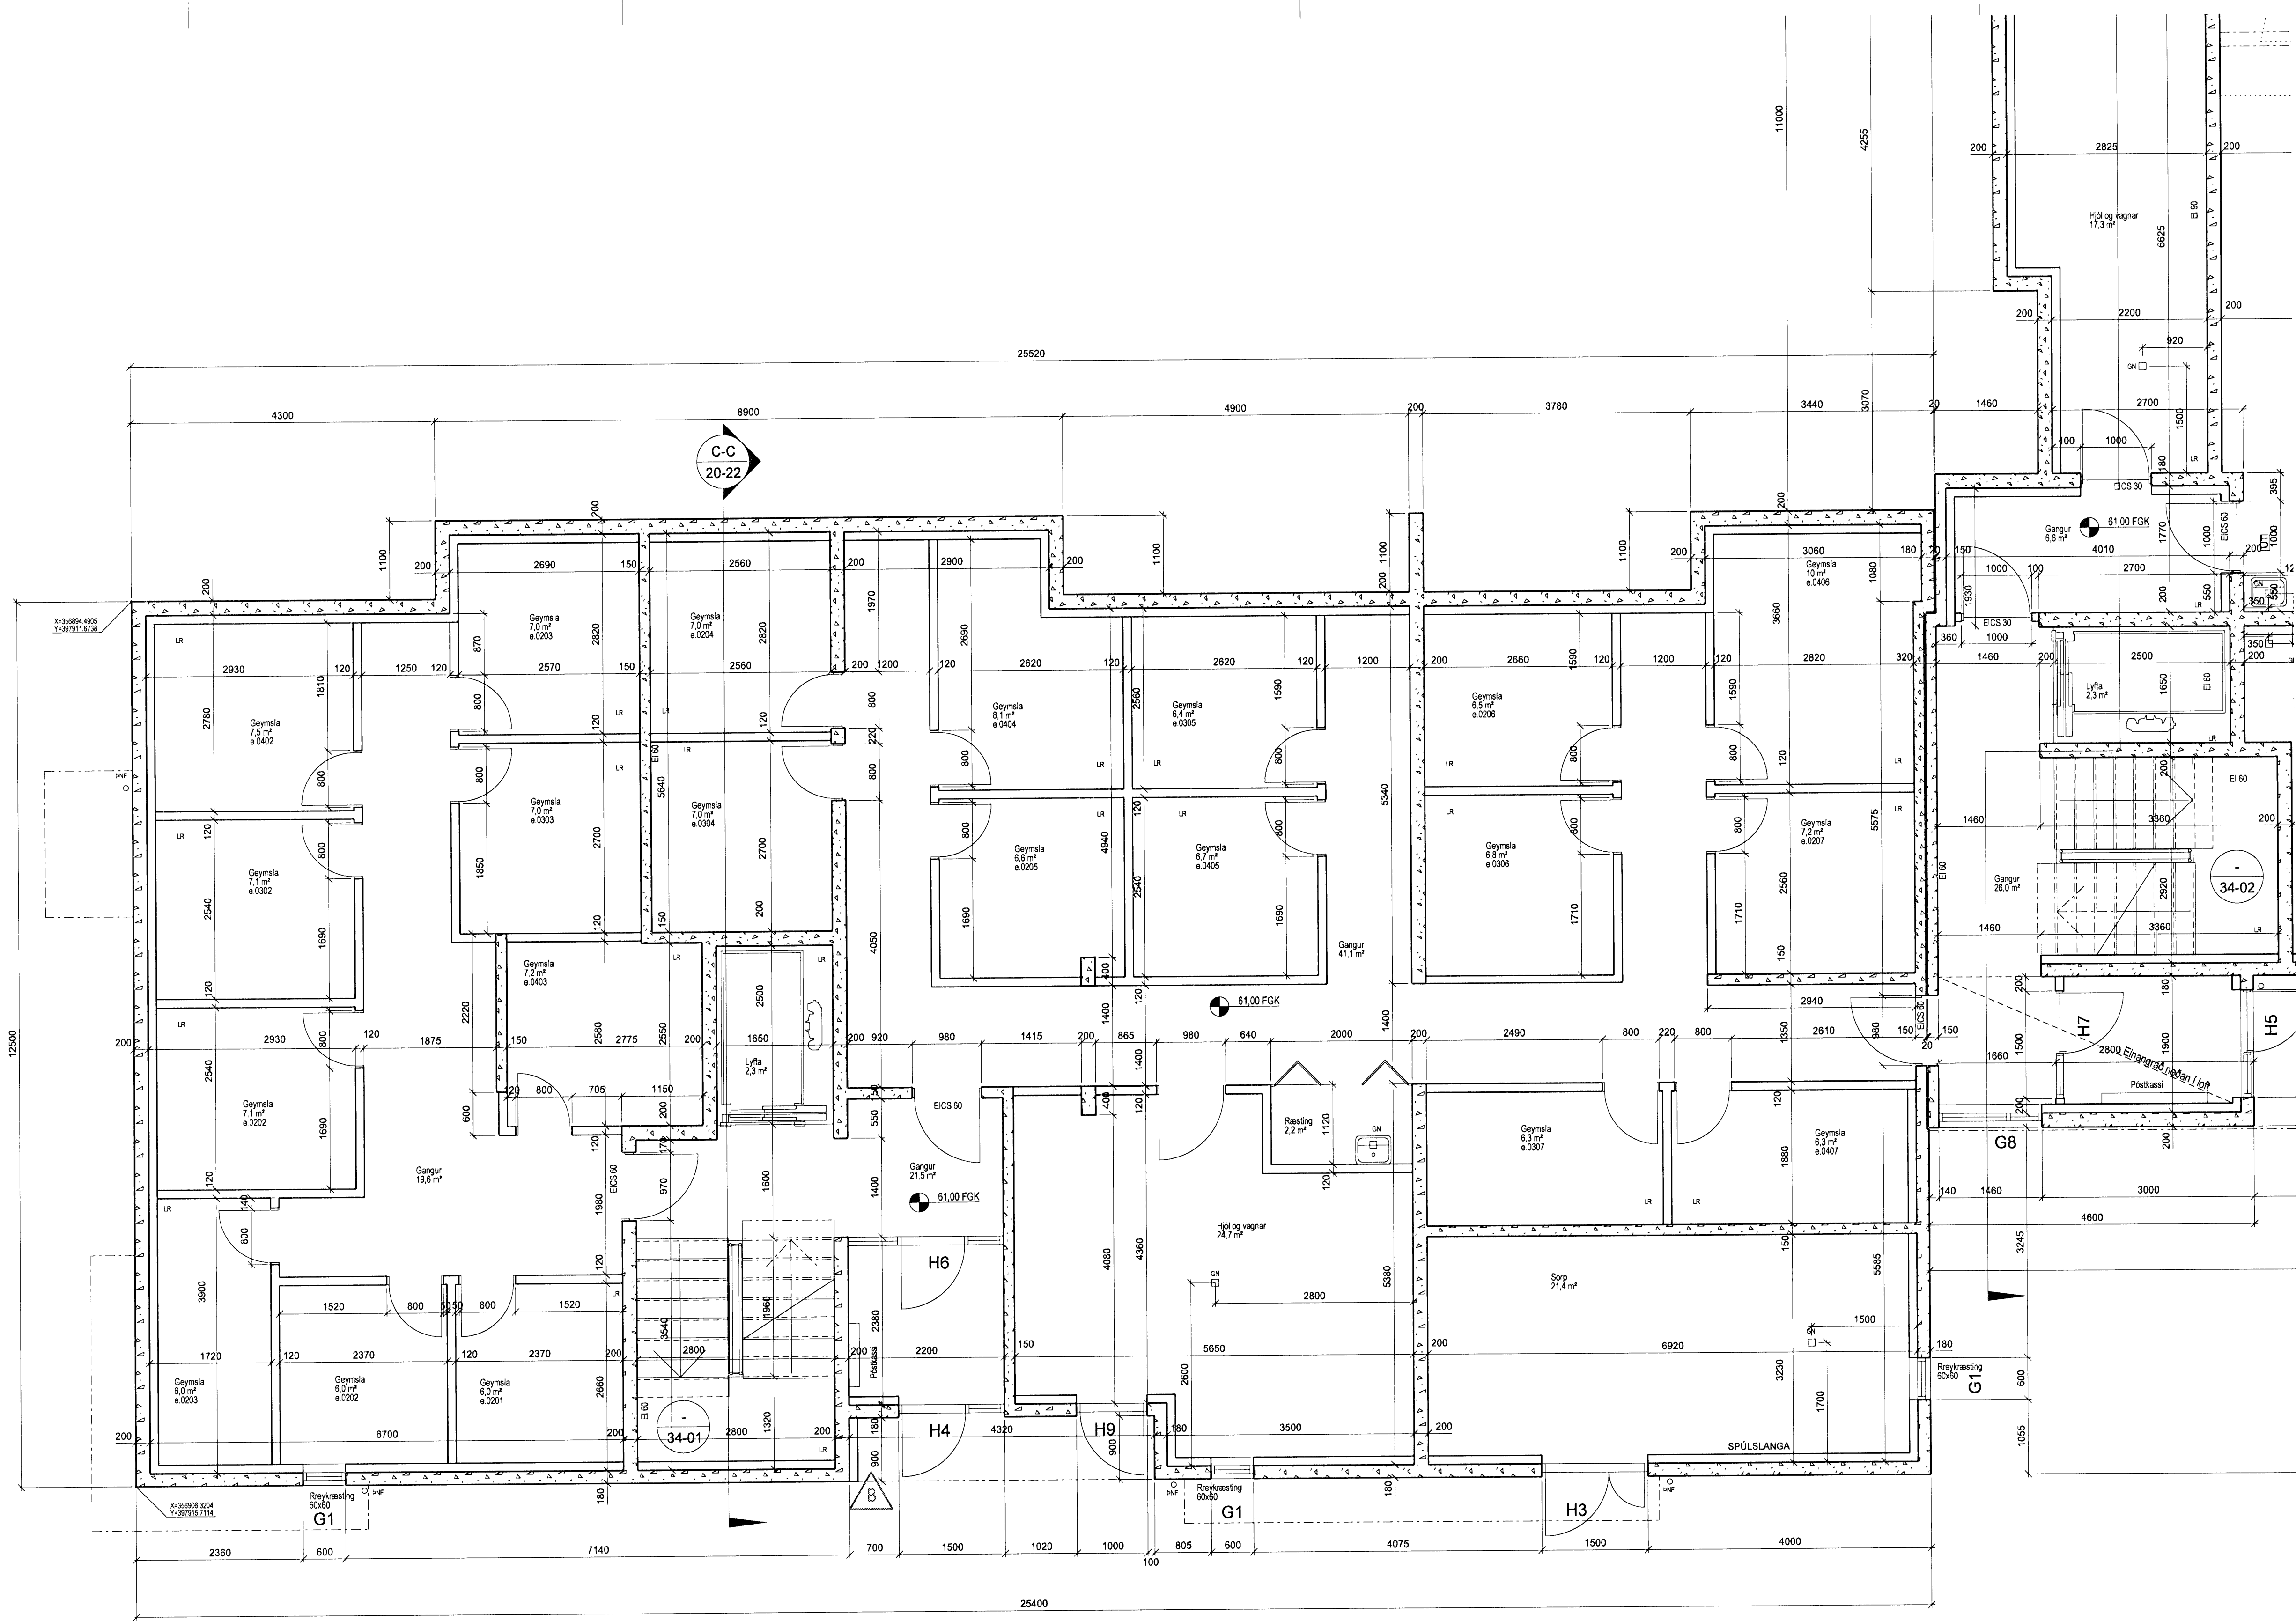

B	RH	HMH	12.01.08
Einangra að utan og klætt með múrkerfi við stíghús.			
A	RH	HMH	25.04.07
Tilfarsla á veggjum í geymslu			
ÚTGÁFA	TEIKNAD	ISAMÞYKKT	Í DAGS
BREYTINGAR			

ASK Arkitektar
 Gerngsstö 9
 101 Reykjavík
 Sími 515 0300
 Fax 515 0319
 www.ask.is



Artun aðalhönnuðar:
Helgi Már Halldórsson
 Helgi Már Halldórsson arkitekt FAI, kt. 301258-7049

BREKKUÁS 1-3 HAFNARFIRÐI		MRV. I A1
VERKTEIKNING GRUNNMYND 1.HÆÐAR BREKKUÁS 1		TEIKNAD HTH/HT
		DAGS 15.03.07
VERK NÚM. 0668	NÚMÉR TEIKNINGAR 20-01	ÚTGÁFA B