


Byggingatvörun / Hátíðarlag  
 06 FEB 2008  
 V.B.

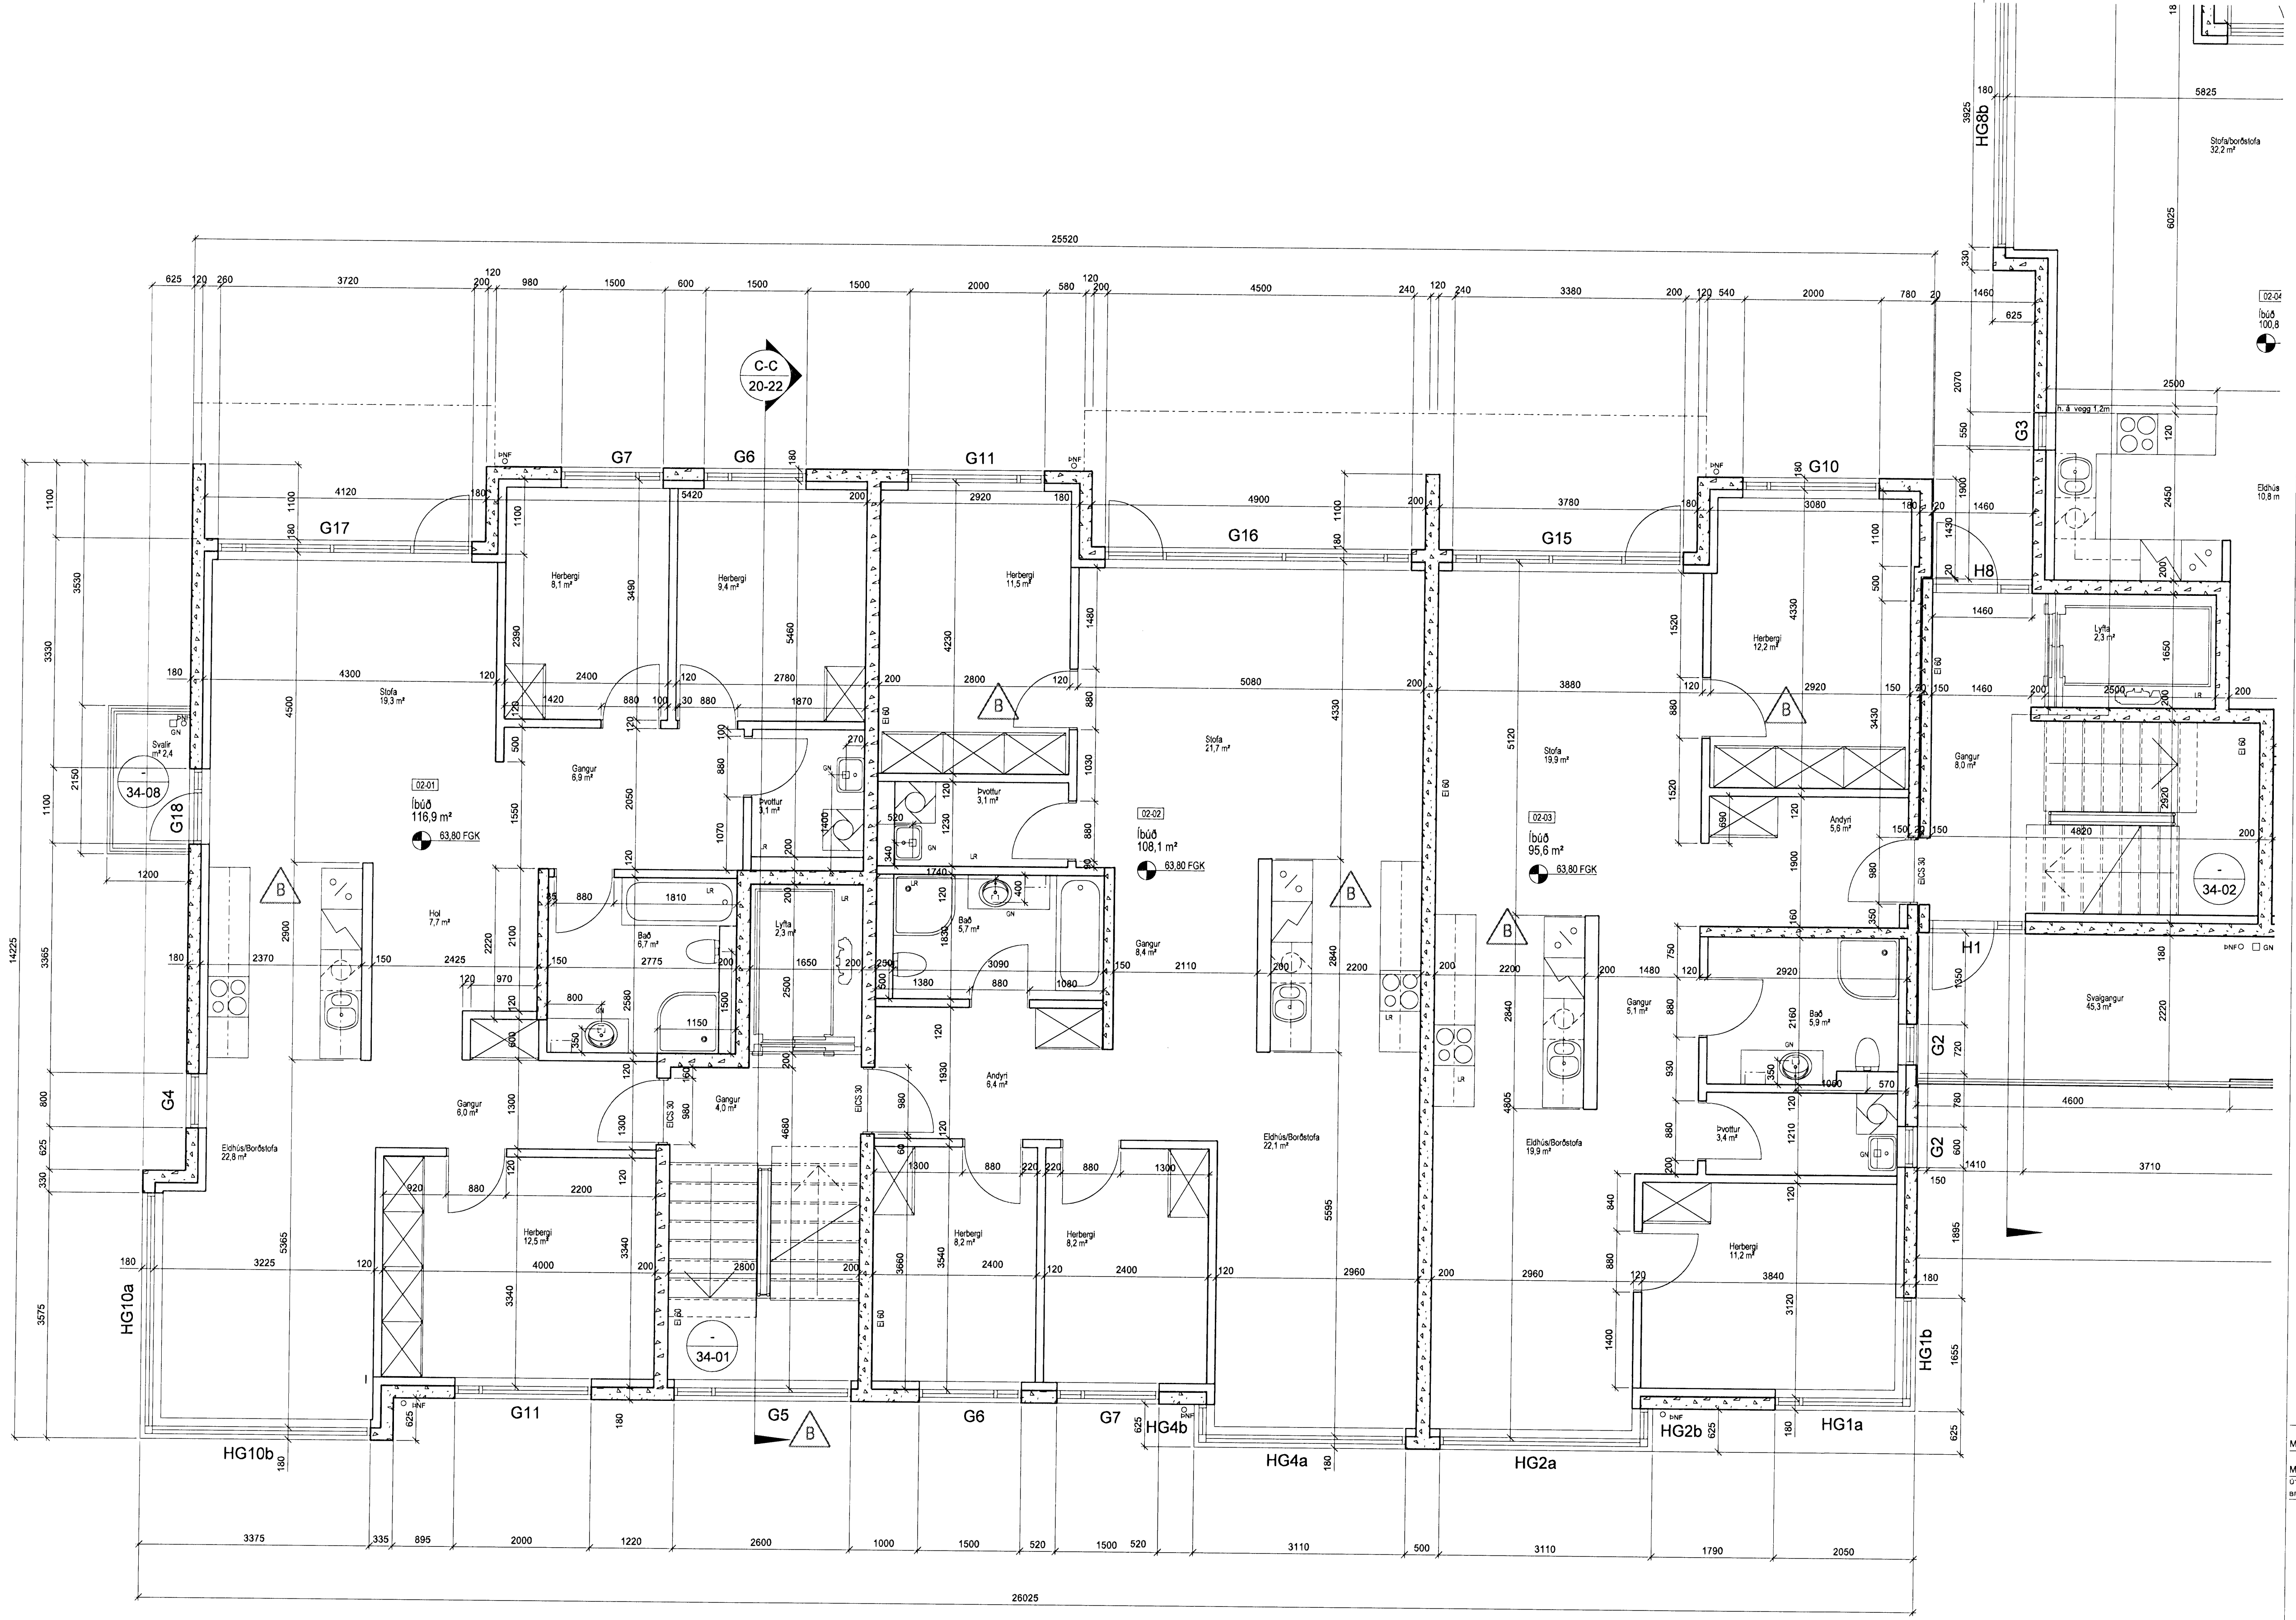

B	RH	HMH	12.01.08
Mál glugga breytt, ýmsar lagfæringar á innréttingum.			
A	RH	HMH	18.09.07
Málsefning lögðu ( mál voru víkluð )			
ÚTGÁFA	TEIKNAD	ÍSAMBÝKKT	Í DAGS
BREYTINGAR			

ASK Arkitektar  
 Geirsgötu 9  
 101 Reykjavík  
 Sími 515 0300  
 Fax 515 0319  
 www.ask.is



Áritun aðalhönnuðar:  
 Helgi Már Halldórsson arkitekt F.A.I. kt. 301258-7049

<b>BREKKUÁS 1-3</b>		
<b>HAFNARFIRÐI</b>		
VERKFRNI	MRV. I	AK
HEITI TEIKNINGAR	VERKTEIKNING	1:50
GRUNNMYND 2.HÆÐAR	BRUNNMYND 2	HTH/HT
DAGS	15.03.07	
VERK.NR.	0668	ÚTGÁFA
NUMER TEIKNINGAR	20-03	B