


Byggingaferlið Hafnarfjardar
Algröf þunn
31 JAN 2008
VFS


ARTUN SAKREINGARHÖNDGAR

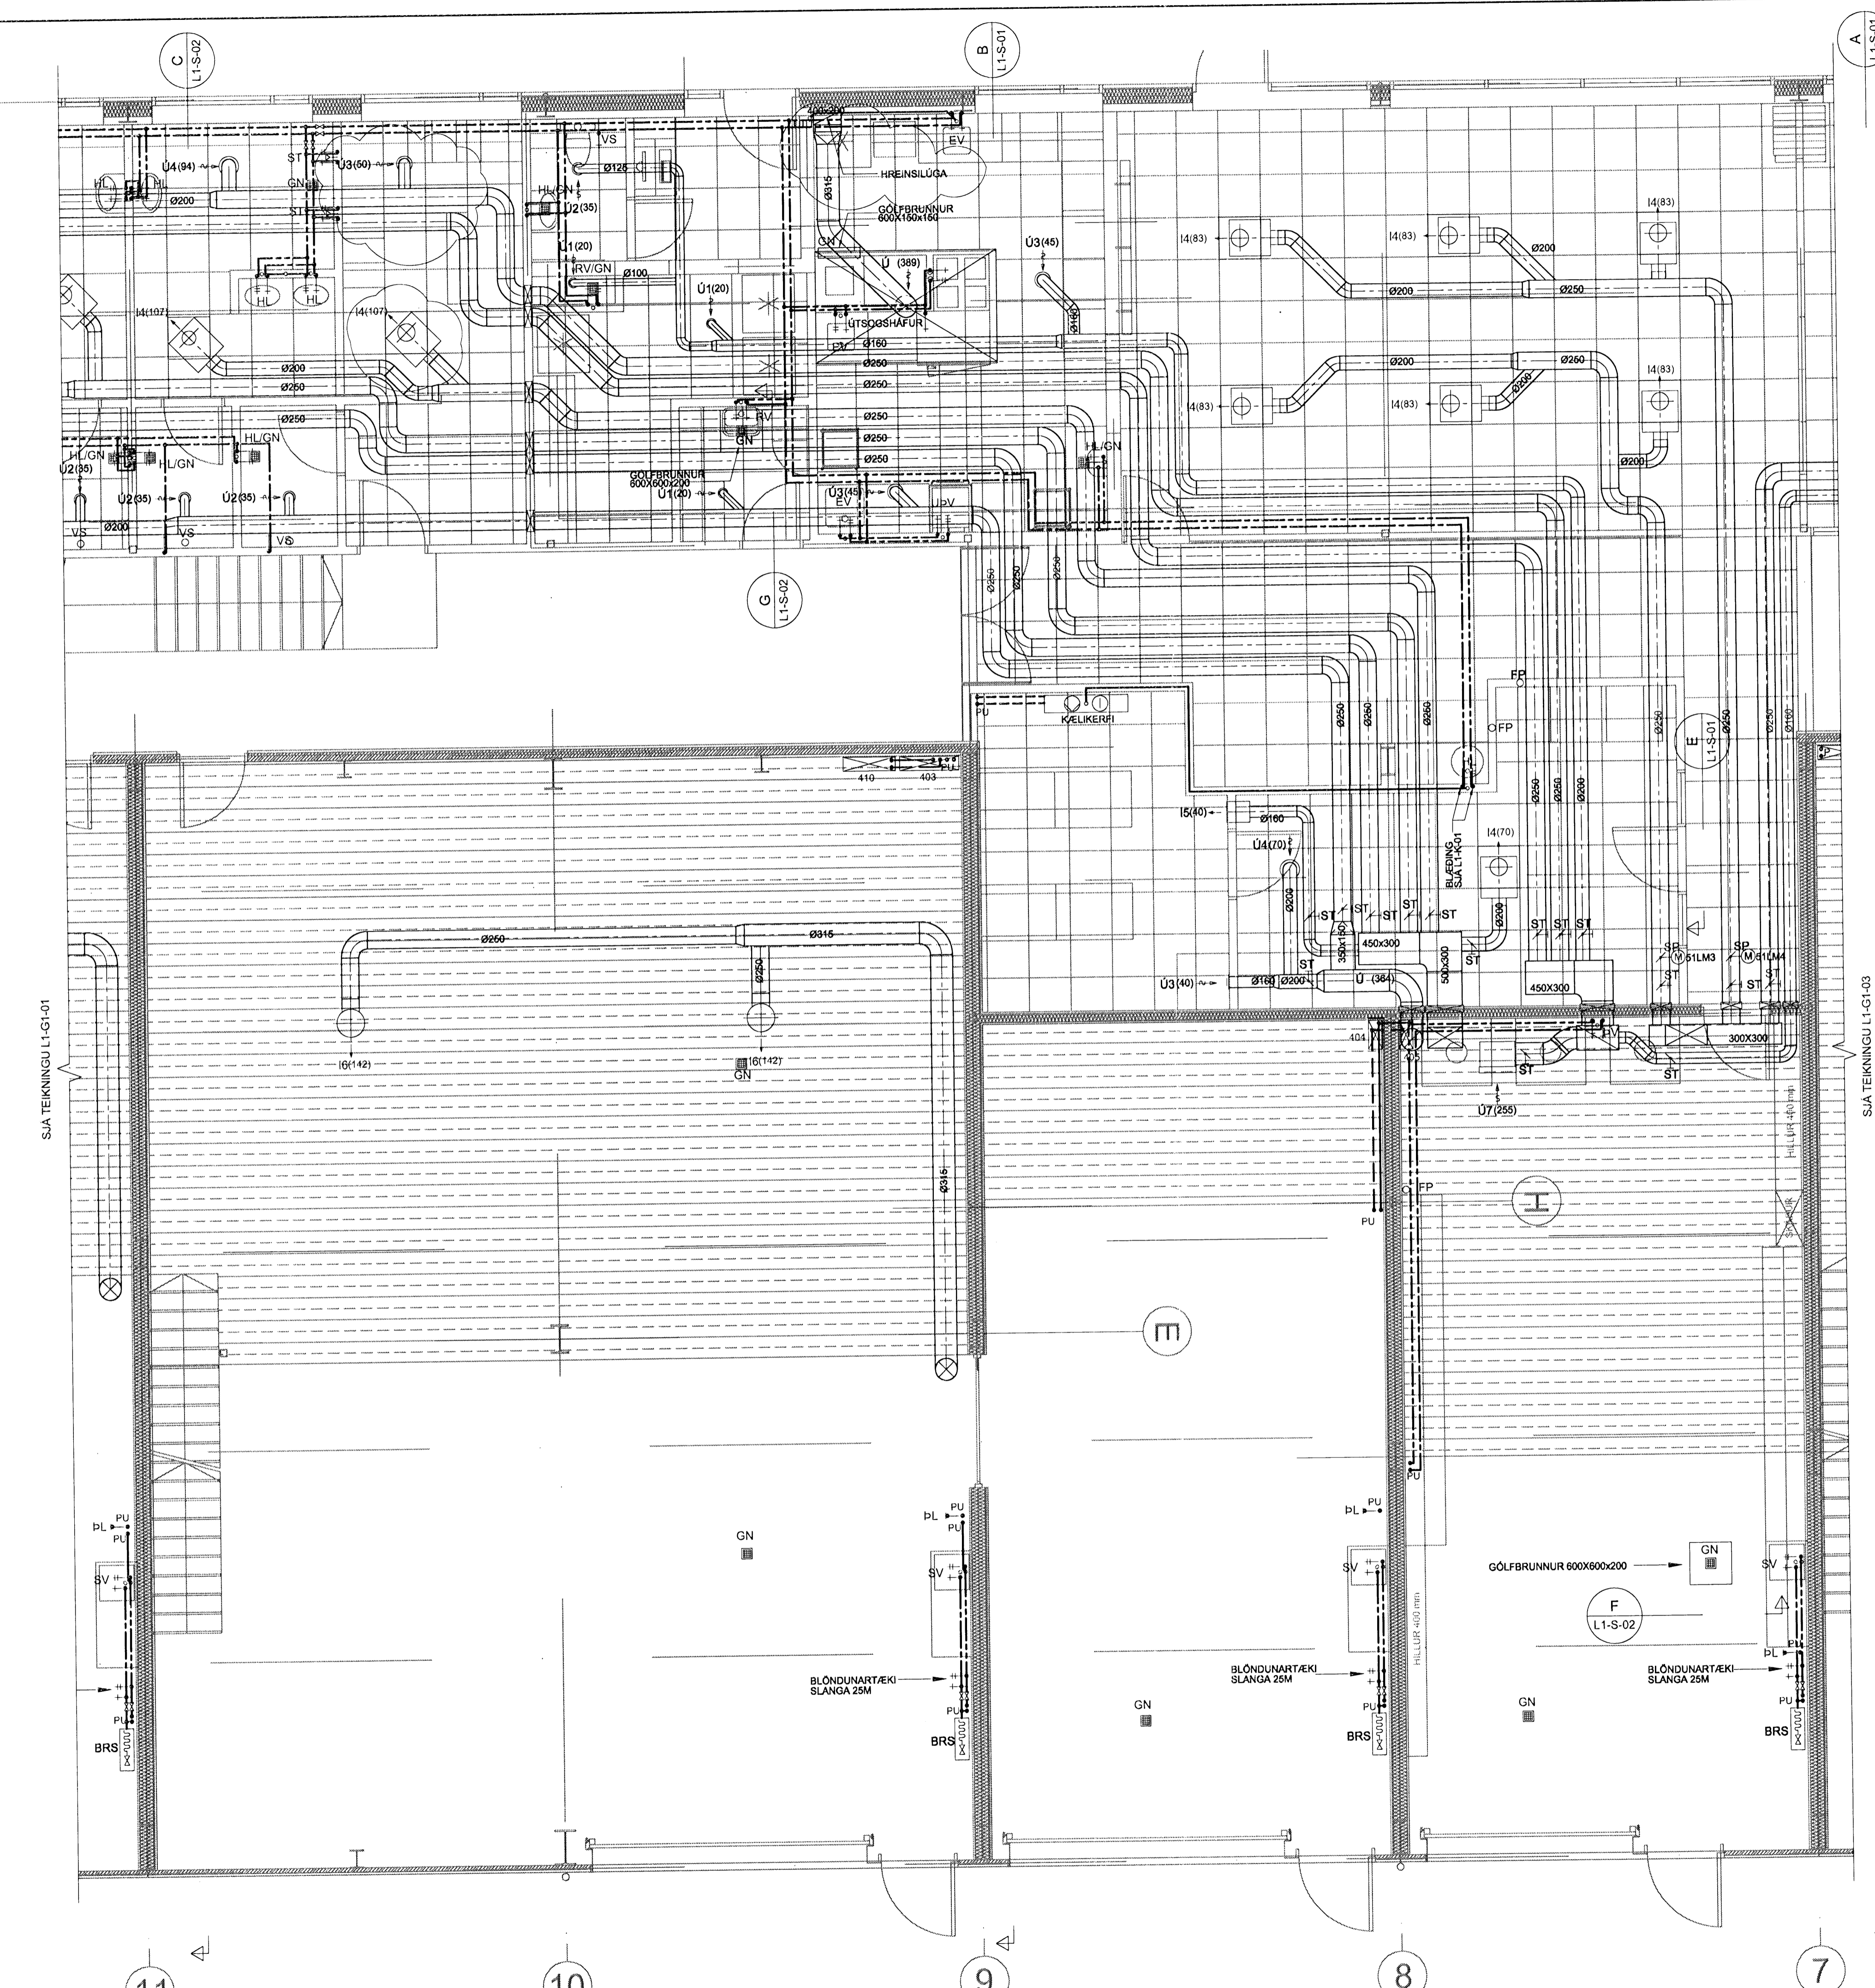

BATTERIÐ
0657
05.12.07

TILVÍSANIR:
ALMENNAR SKÝRINGAR SJÁ BL. NR. L1-A-01

A 25.11.07 DRIFARI FÆRÐUR TEXTA BÆTTI VÍD EHI BH
BR DAGS BREYTING REKN TEKN

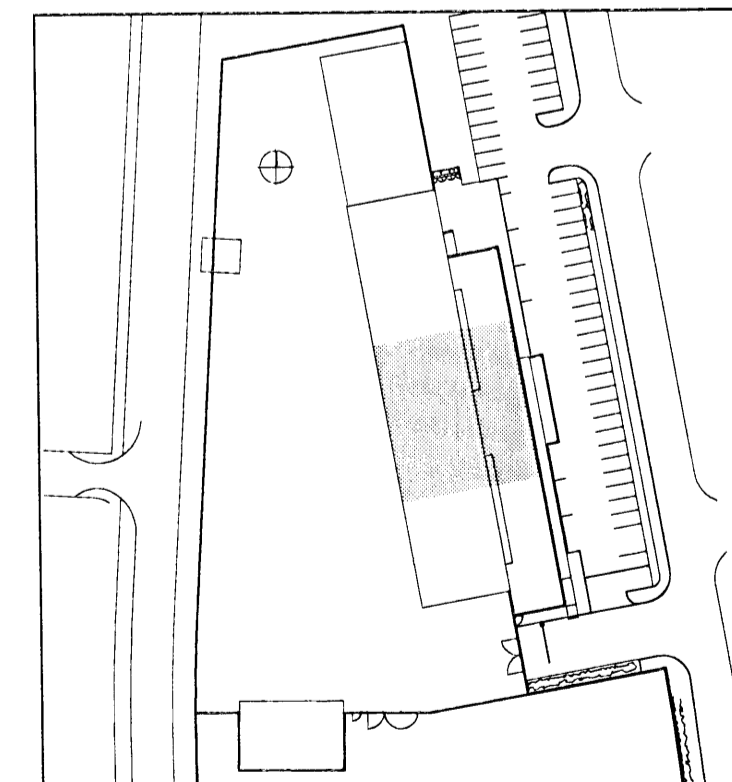

VSÓ RÁÐGJÖF

DRÖGARTÉMI 20, 100 REYKJAVÍK, Sími 595 5000, Símiþjónsla 595 9010, Netfang: vs@vs.is

FRAMKVEMDASVIÐ HAFNARFJARDAR

DRIFA-, HITA- OG LOFTRESIKERFI HÁVNADITEKN EHI/PHI
1. HÆÐ YFIRFARÐ JMB
GRUNNMYND SAMYKRYT
KT 300857-0929

KVARDI A1 / 1:50 REYKJAVÍK 04.10.2007

VERKNR TEKN NR BR

07102 L1-G1-02 A