
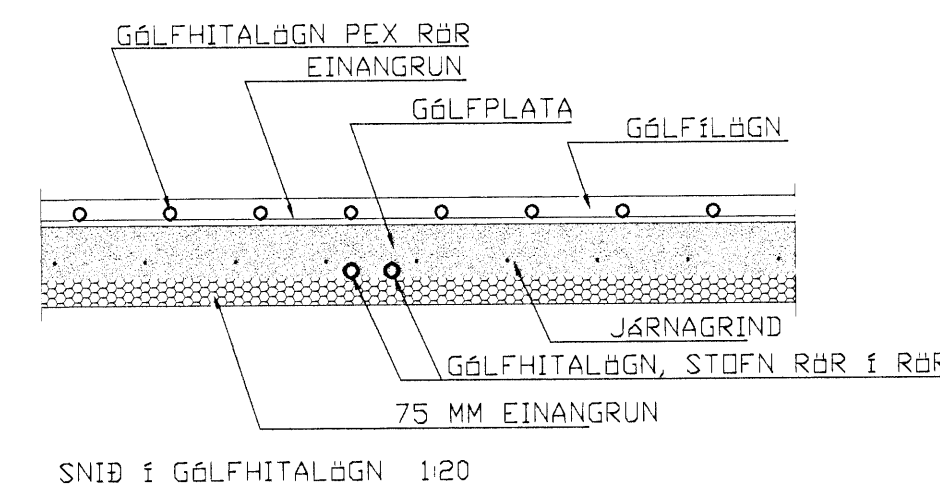


MOITU NR	LENGD M	NOTAD SVÆÐI M <sup>2</sup>	HERB HITI C°	YFIRB HITI C°	HITAP VATT
M-1	61,2 M	13,9	20	28,8	1795
M-2	31,2 M	5,6	20	28,8	1056
M-3	62,5 M	12,3	20	28,8	1715
M-4	48,2 M	12,3	20	28,8	1338
M-5	42,1 M	8,6	22	30,4	970
M-6	87,5 M	18,5	20	28,8	2091
M-7	100,2 M	20,9	20	28,8	2987
M-8	72,1 M	10,8	20	28,8	2150
M-9	74,2 M	15,6	20	28,8	2142
M-10	81,1 M	14,6	20	28,8	1522
M-11	53,1 M	10,4	20	28,8	1545
M-12	98,8 M	25,0	20	28,8	1787
M-13	13,6 M	2,7	22	30,4	240
M-14	43,3 M	16,3	18	26,9	1427
M-15	80,1 M	13,2	18	26,9	2637

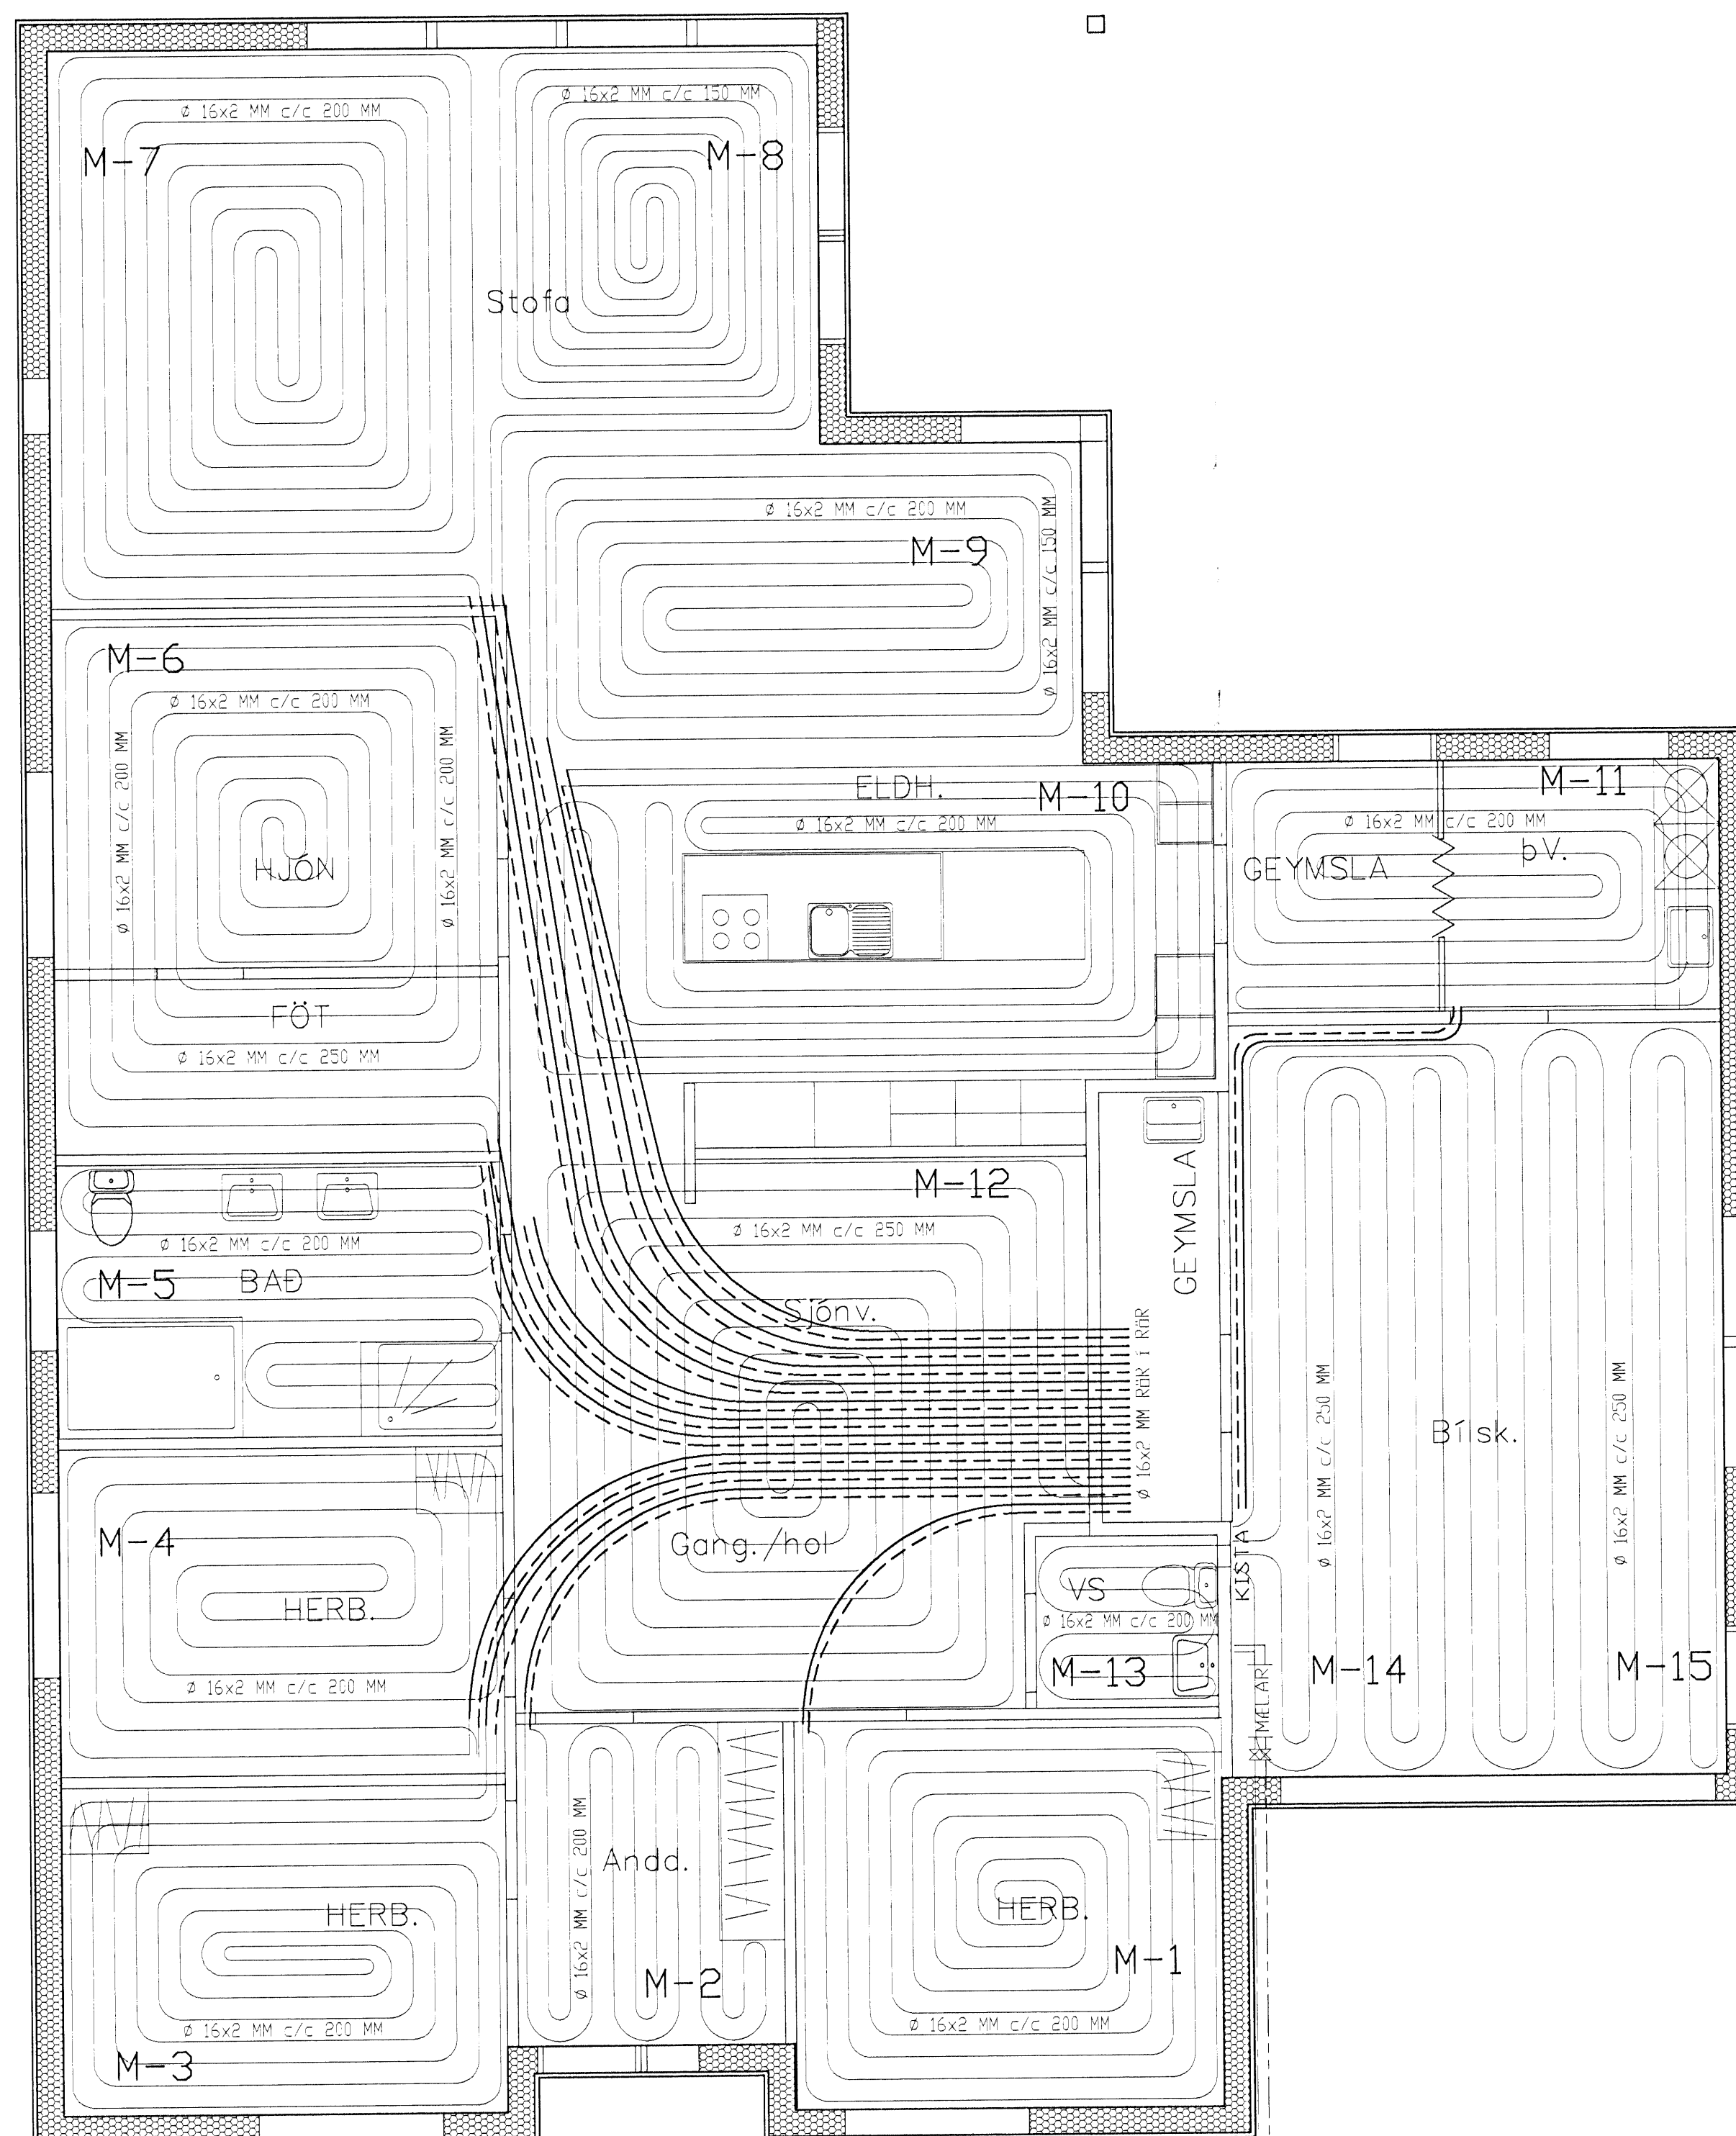

Breytingar

HNOÐRAVELLIR NR.26, HAFNARFIRÐI

HERMANN ISEBARN MFI  
 TEIKNISTOFA SUBURLANDSBRÁUT 48  
 s 5887544 kt 050244-4319 netfang hsl@sinnet.is

Mál	1:50	GÖLFHITALAGNIR
Dags	Júní, 2007	GRUNNMYND
Blað	6	
Yfirfarir	<i>[Signature]</i>	
Hannað	<i>[Signature]</i>	