



Byggingaáttulitíðri Hafnarfjarðar
 Afgreitt þann
 31 JAN 2008
 VBS

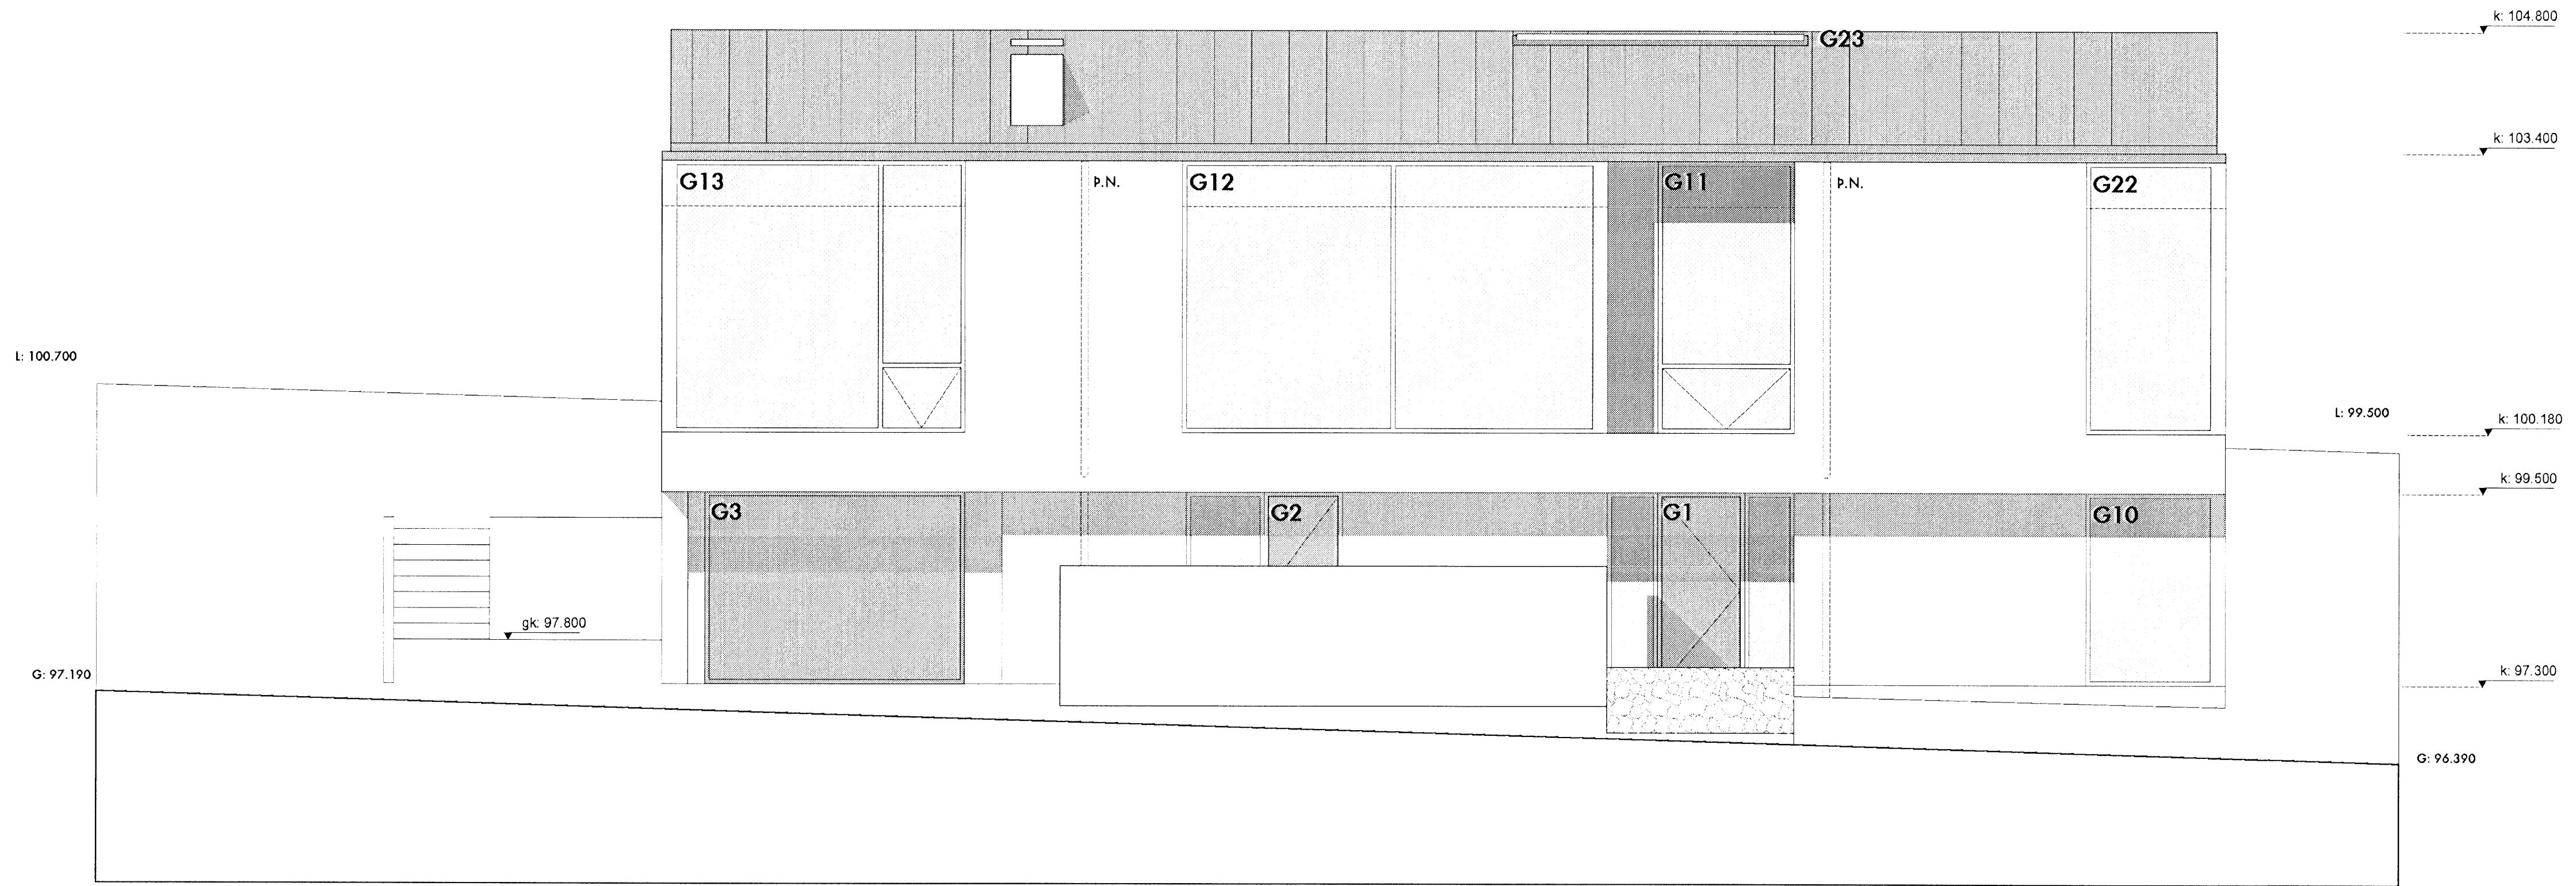

Útlit austur
 1:50

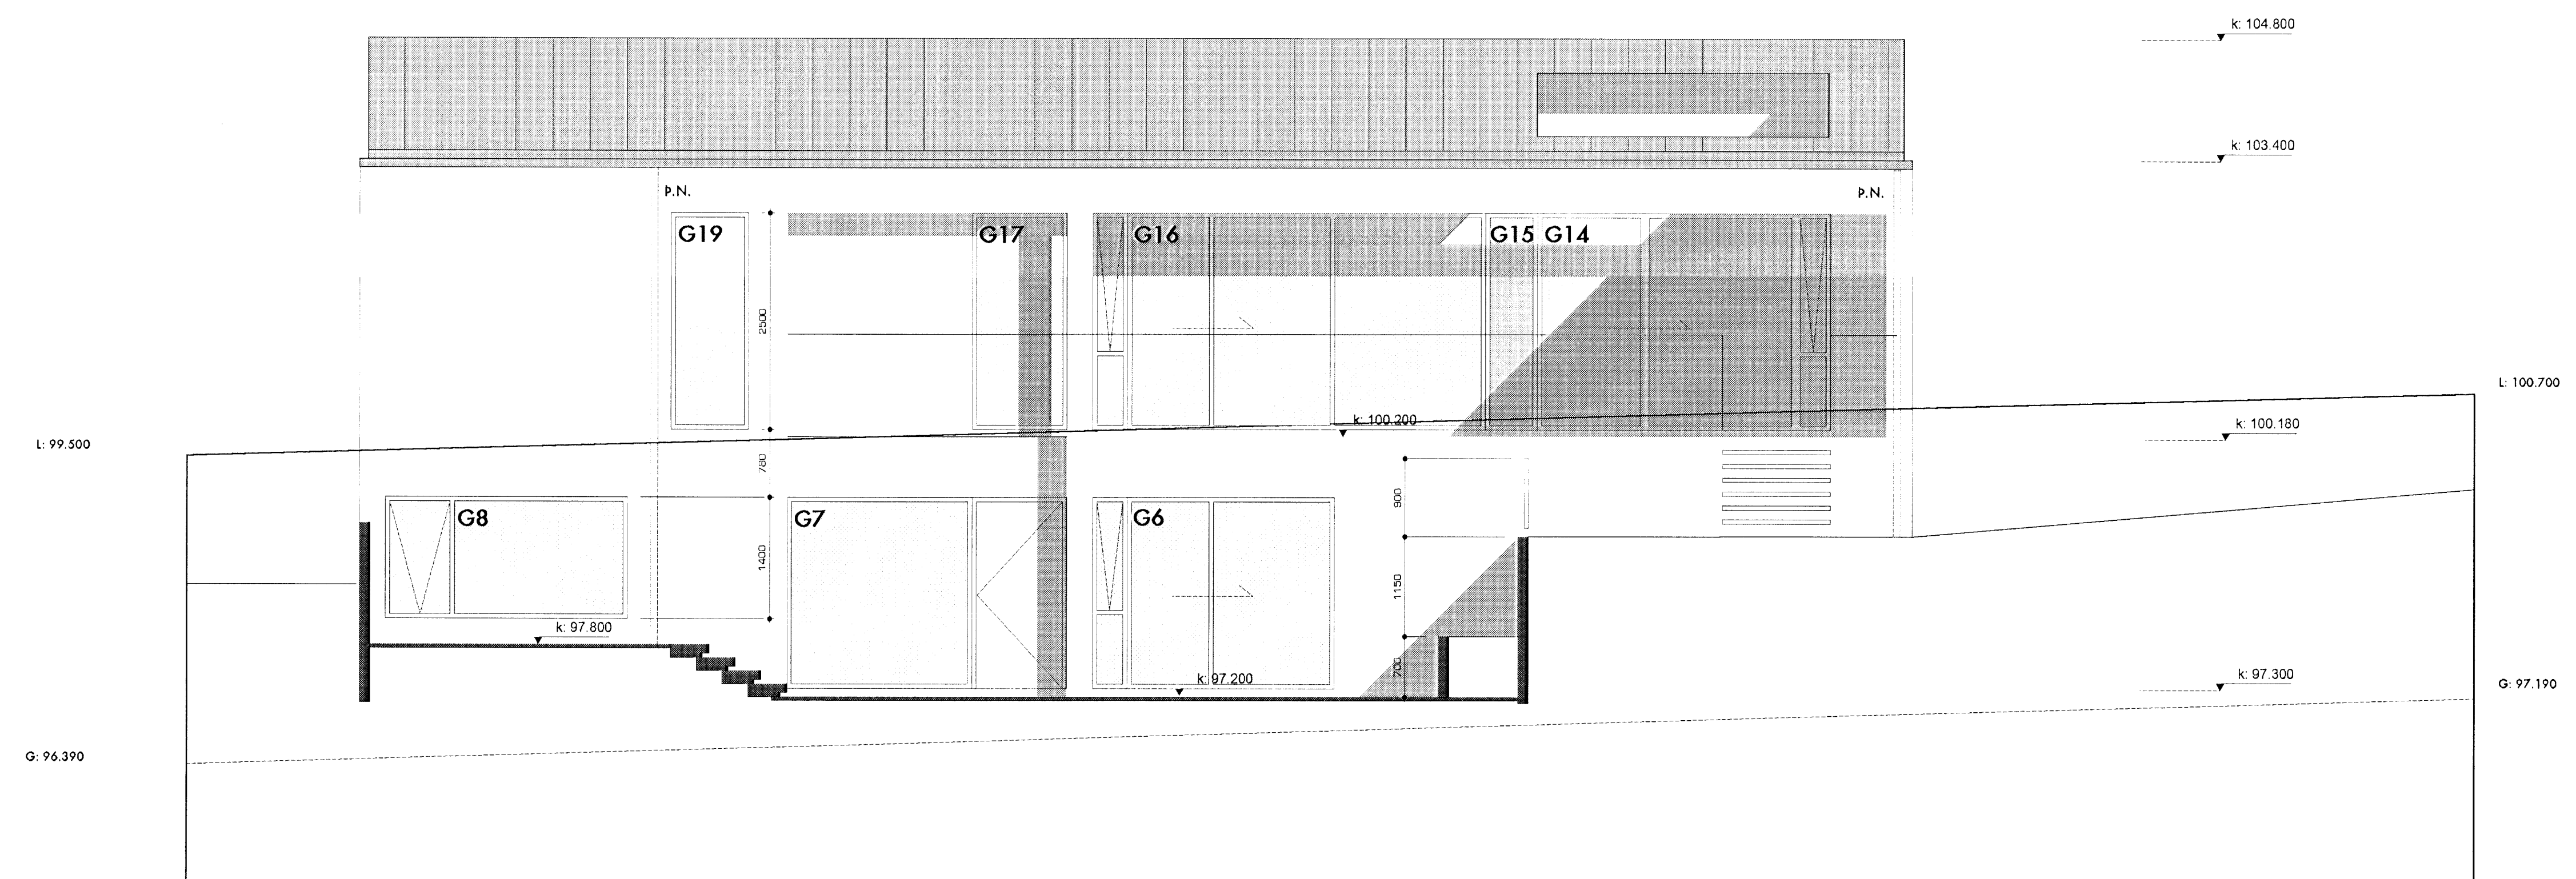

Útlit vestur
 1:100

Kristín B. Einum
 Kristín Brynja Gunnarsdóttir
 Sími 240764 5889
 einkalífi fsk
 k@einurum.com
 vefur einurum.com
 einkalífi fsk
 v@einurum.com

einurum arkitektar
 Sími 471201 2860
 glóshelminum 20 | 104 Reykjavík
 sími 553 8989 | fax 568 8989
 einurum
Skógarás "L", Hafnarfjörður
teikning 0648 203
 afni útlit austur og útlit vestur
 dags. 16 01 2008
 breytt
 mkv 1:50
Skjalnúmer teikningar 0648 203