


Byggingaáttun: Eskerhjarðar
 Afgreitt sum
 31 JAN 2008
 VBS

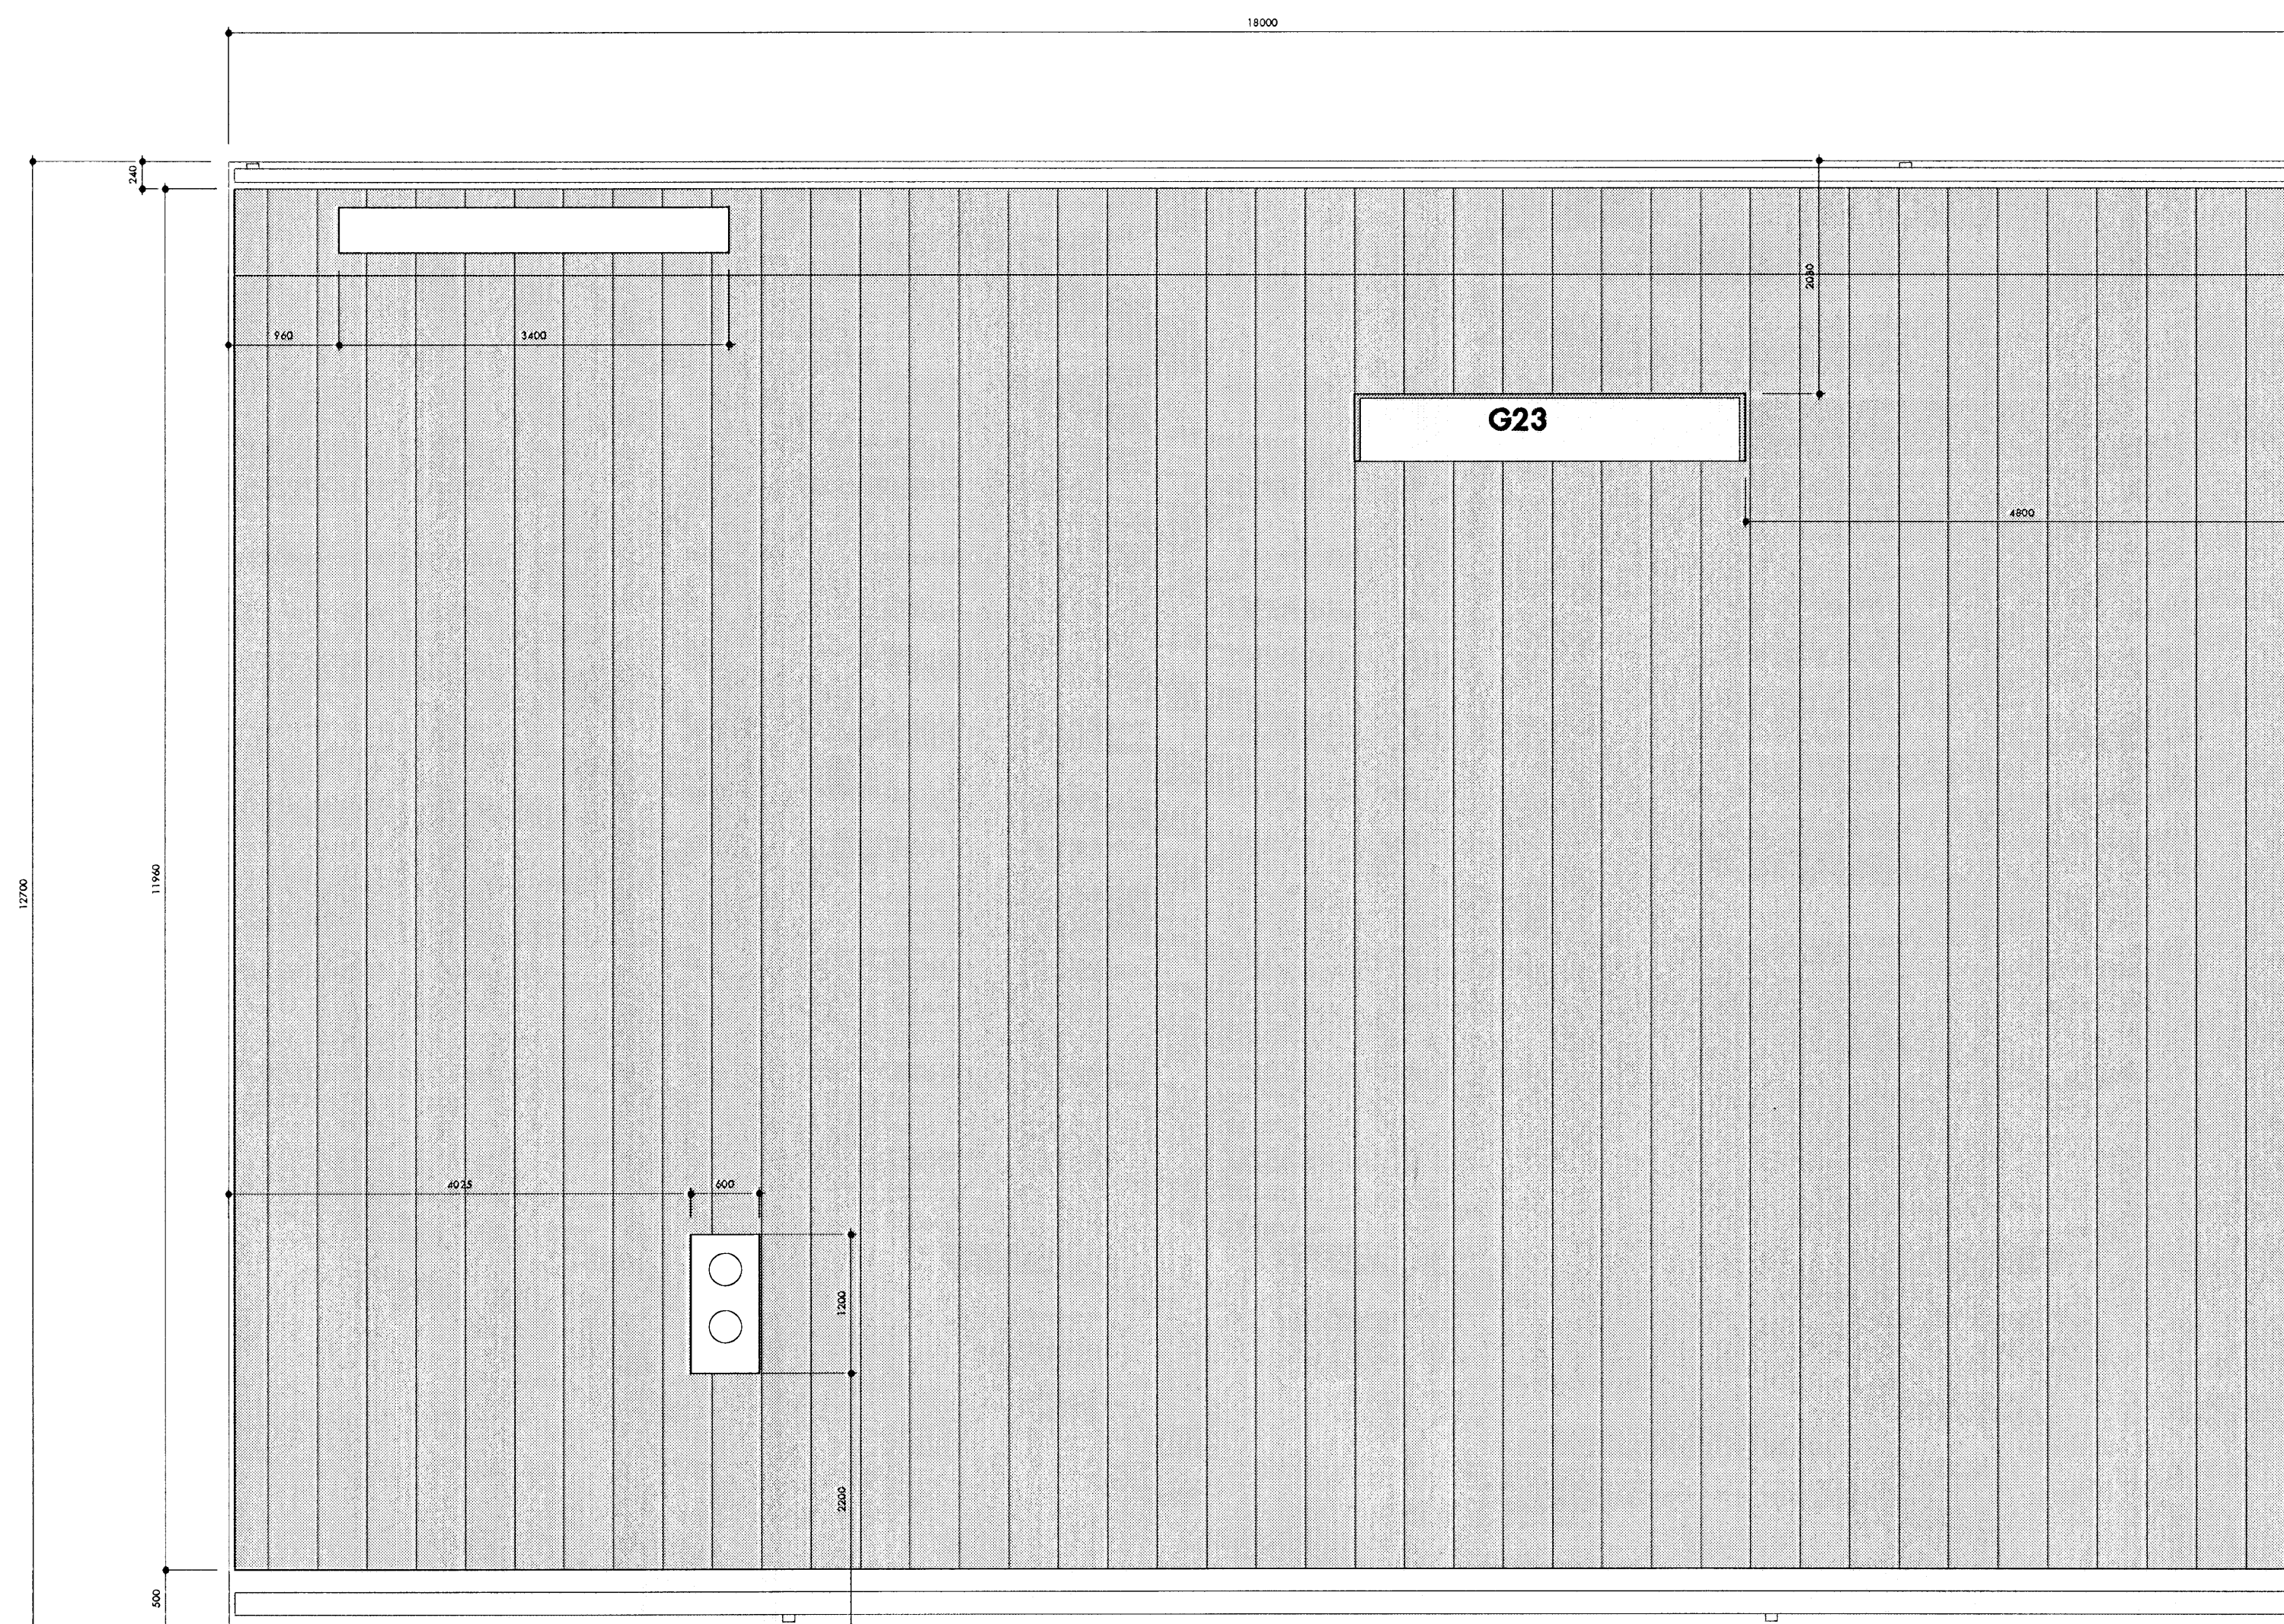

Váldur B. Einarsson
 Króna Bryggja gæmsaldóttir
 hl. 060756-8989
 arkitekti fat
 k@einrum.com
 vafan ivarson
 arkitekti fat msa
 sl@einrum.com

einrúm arkitektar
 hl. 471201-3260
 glasheimum 20 | 104 reykjavík
 sími 553 8989 | fax 568 8989 **einrúm**

Skógarás "L", Hafnarfjörður
teikning 0648 202

efni Pakmynd
 dags. 16.01.2008
 breytt
 mkv 1:50

Þessi teikning er höfundar eign og er hún aðeins til notkunar í þessum verkefni.