


ÚTGÁFUFRILL

NÚMER	DAGS.	SKYRANGAR	UNNIB

DAGS.	SAHRÆMÖNNUÐUR

TÁKN Á UPPDRÆTTI:

- STEYPTIR VEGGIR
- LÉTTIR VEGGIR
- ÞN ÞAKNIÐURFALL
- NF GÖLFNIÐURFALL
- KE: 37.66 KN: 35.68 KE=KÓTI EFRRI BRÚN
- KE: 26.30 KN: 24.10 KE=KÓTI NEÐRI BRÚN
- GK: 00.00 GK=GÖLF KÓTI
- G2 GLUGGA/HURÐANÚMER
- B1 BREYTINGARNÚMER
- 06 13 DEILITEKNIÐINGARNÚMER
- 13 TEIKNINGARNÚMER

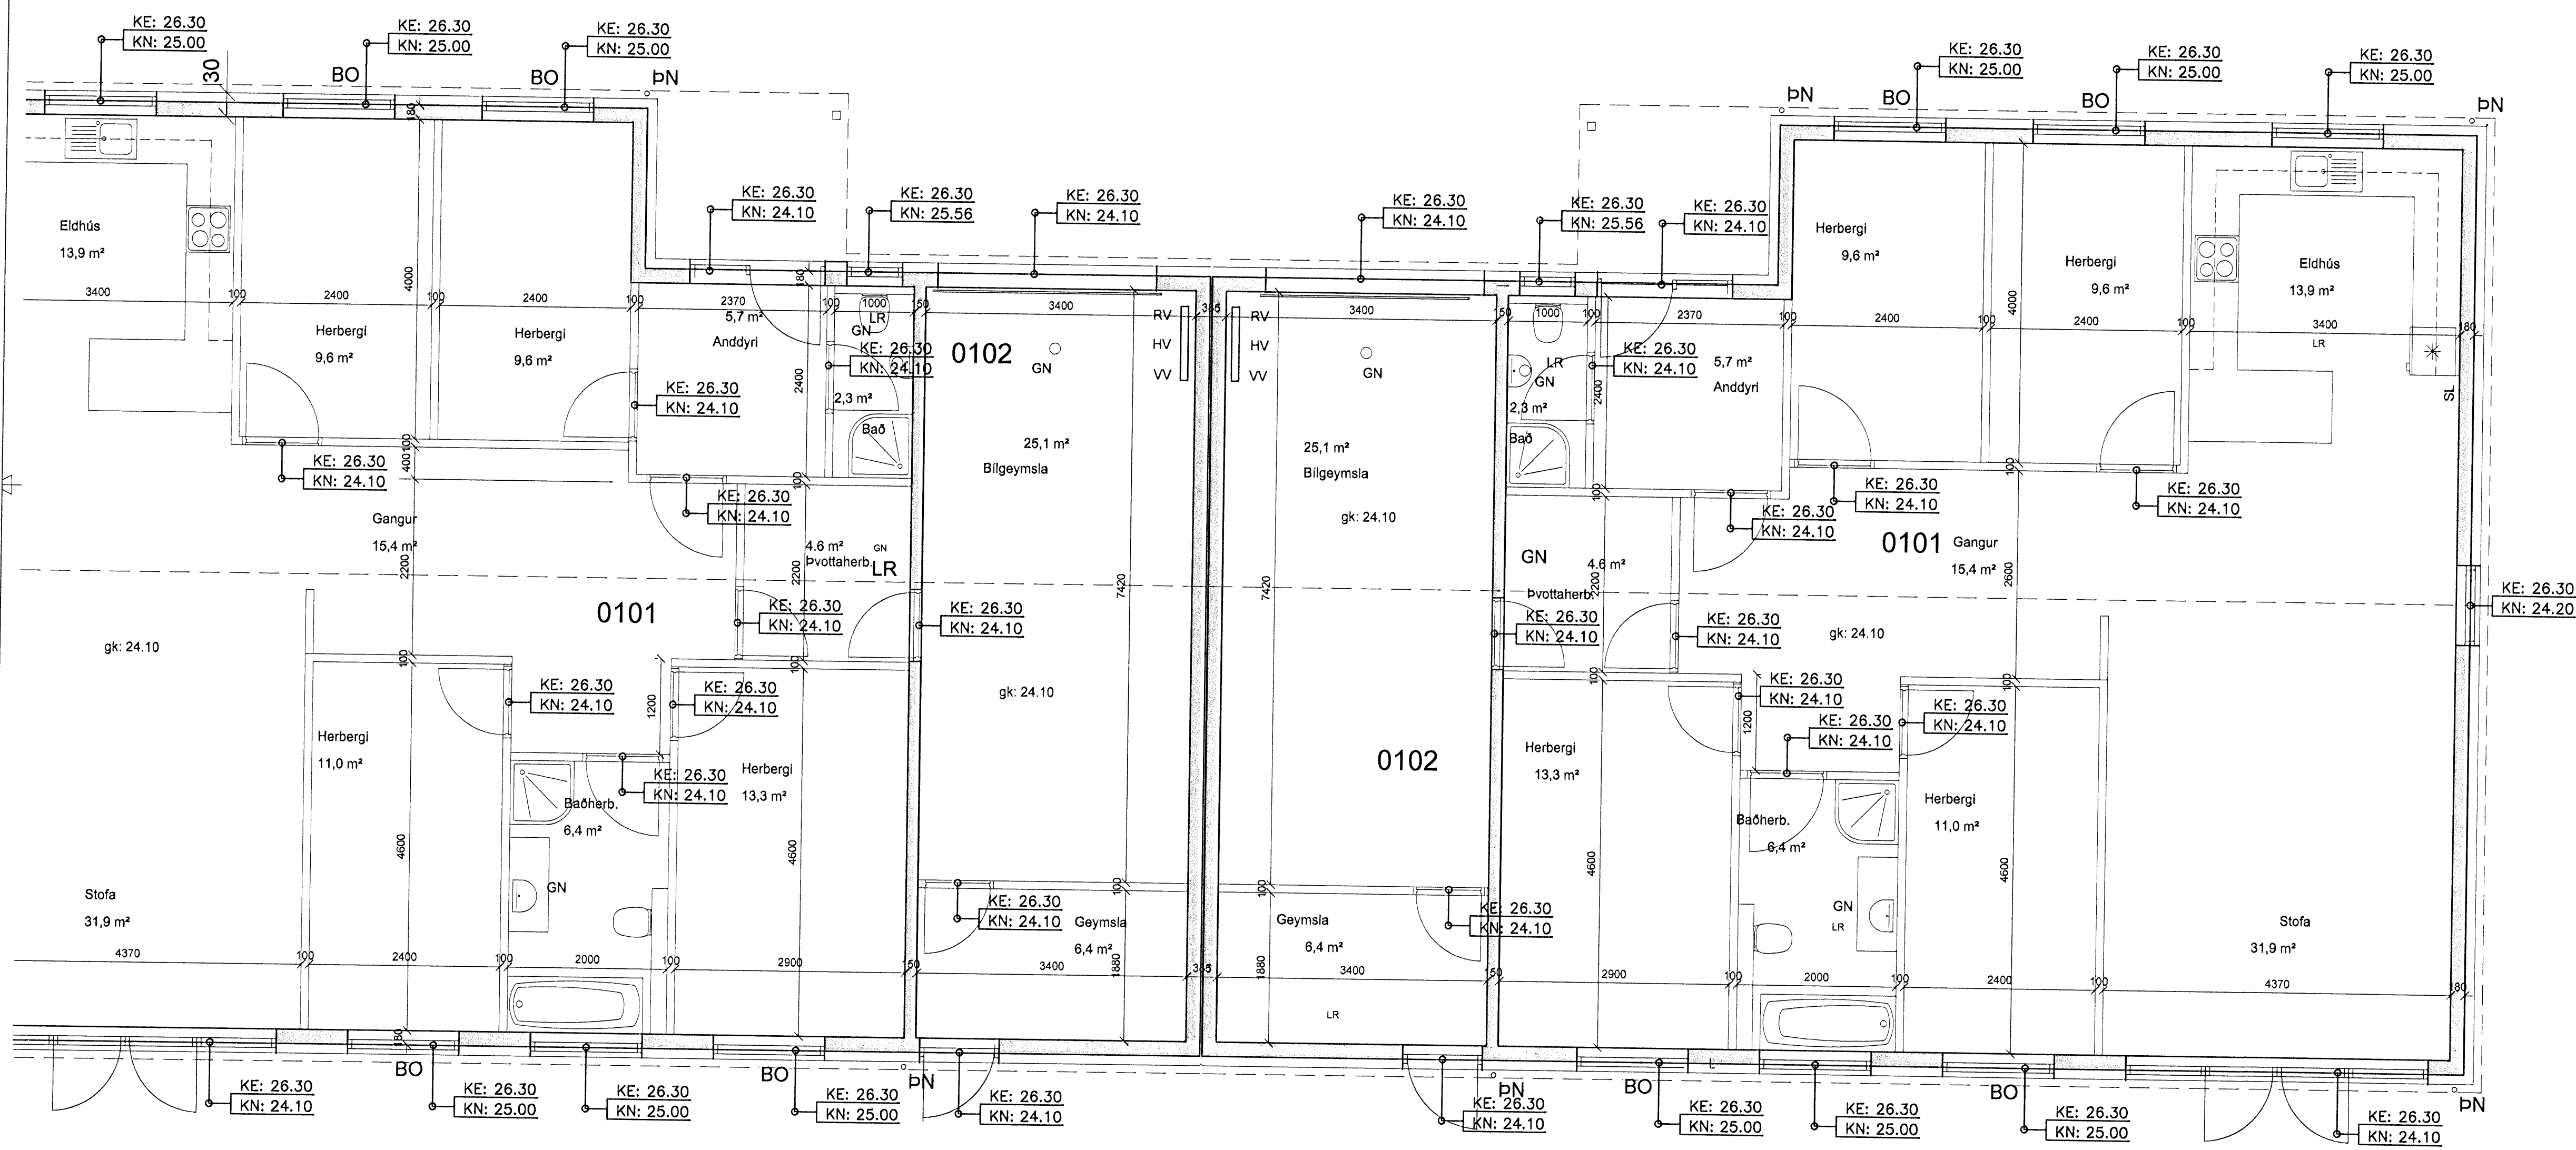

EMIL ÞÓR GUÐMUNDSSON
FTFL

DIGRANESVEGI 10
200 KÓPAVOGUR
SÍMI: 544 4004
FAX: 564 4252
NETFANG: emil@emil.is
t: 280468-3499

HEITI VERKS:
KLUKKUVELLIR 9-11-13 HAFNARFIRÐI

HEITI TEIKNINGAR:
GRUNNMYND

SKVÍ:	DAGS.	VERK NR.	
1:50	28/01/08	BYG05	
TEIKNAB.	YFRIFARIB.	SAHBYKKT.	NR. TEIKNINGAR
EÞG	EÞG	EÞG	
DAGS UNDIRSKR.	NAFN HÖNNUÐAR		
	EMIL ÞÓR GUÐMUNDSSON		
UNDIRSKR. HÖNNUÐAR			5
			A