



NÚVERANDI ÖNOTUÐ 2x110mm PEH RÖR FYRIR RAFMAGNSINNTAK
NÚVERANDI ÖNOTUÐ 2X50mm PEH RÖR NOTIST FYRIR ÚTILÝSINGU
ÚTVEGA:
2x110mm PEH RÖR FYRIR RAFMAGNSINNTAK
1x110mm PEH RÖR FYRIR FJARRHUGAÐA FLÖÐLÝSINGU
2x50mm PEH RÖR FJARSKIPTI
1X50mm PEH RÖR TIL VARA
LAGFERA SKAL GÖLF EFTIR LAGNINGU RÖRA

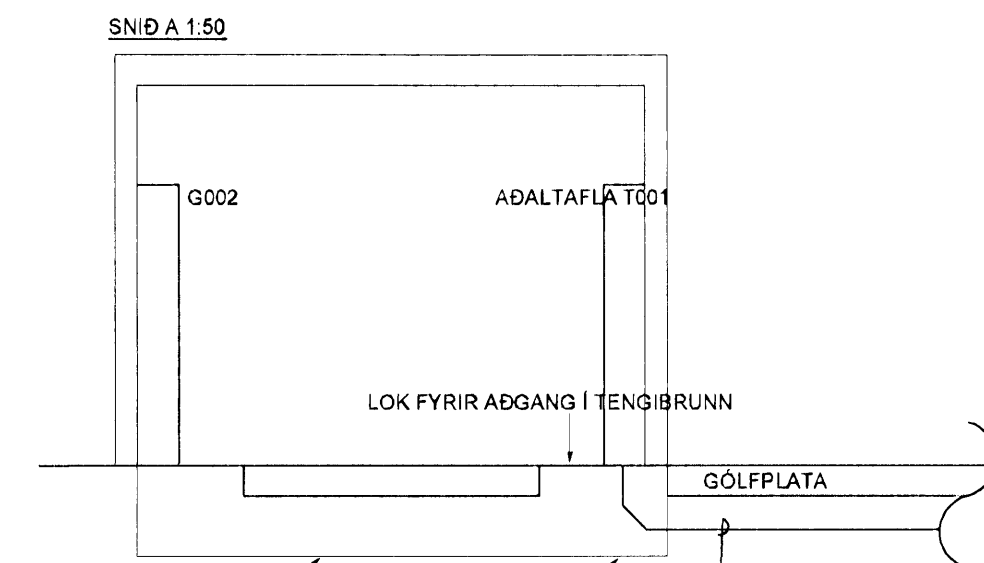

NÚVERANDI ÖNOTUÐ 2x110mm PEH RÖR FYRIR RAFMAGNSINNTAK
NÚVERANDI ÖNOTUÐ 2X50mm PEH RÖR NOTIST FYRIR ÚTILÝSINGU
ÚTVEGA:
2x110mm PEH RÖR FYRIR RAFMAGNSINNTAK
1x110mm PEH RÖR FYRIR FJARRHUGAÐA FLÖÐLÝSINGU
2x50mm PEH RÖR FJARSKIPTI
1X50mm PEH RÖR TIL VARA
LAGFERA SKAL GÖLF EFTIR LAGNINGU RÖRA

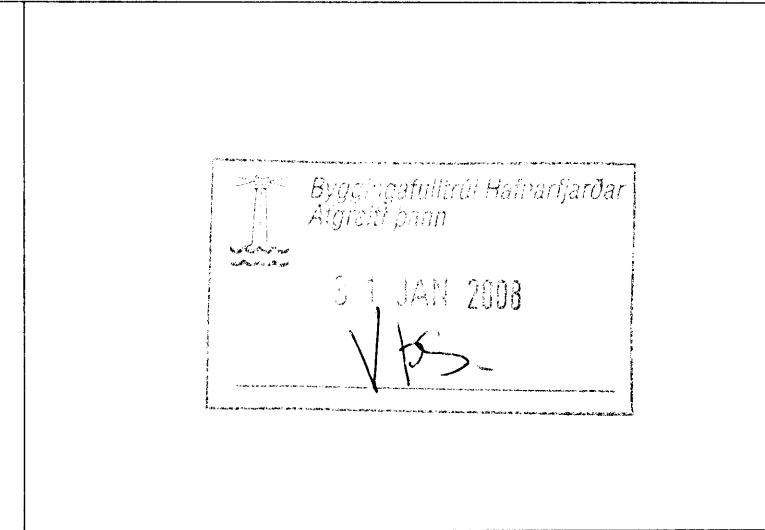


SKÝRINGAR:

- 1 NÚVERANDI ADALTAFLA. SETJA SKAL 3x63A NEOZED ROFA Í TÖFLUNA.
- 2 NÚVERANDI FJARSKIPTASKÁPUR.
- 3 10x2x0,5mm PARA FJARSKIPTASTRENGUR Í JÖRÐU.
- 4 5x25q JARÐSTRENGUR TENGIST Í NÚVERANDI ADALTÖFLU.
- 5 NÚVERANDI LJÓSAMASTUR FYRIR ÍÞRÓTTASVÆÐIÐ.
- 6 NÚVERANDI GÓTUSKÁPUR. SETJA SKAL SEGULROFASTYRINGU FYRIR KVEIKINGAR.
- 7 NÚVERANDI BYGGING MEÐ NÚVERANDI ROFUM FYRIR KVEIKINGAR Á MÖSTRUM. AFTENGJA SKAL BYGGINGUNA OG HÚN FJARLÆGÐ.
- 8 5x25q KAPALL Í JÖRÐU.
- 9 STYRISTRENGUR 7x1,5q Í JÖRÐU.
- 10 NÚVERANDI TÍMATÓKUHÚS. SETJA SKAL UPP ROFA FYRIR KVEIKINGAR Á MÖSTRUM FYRIR FRJÁLSÞRÓTTAVÖLL. EINNIG SKAL SETJA UPP 2 STK FJARSKIPTATENGLA VIÐ TÍMATÓKUBORÐ.
- 11 NÚVERANDI HITAVEITUSKÝLI. LEGGJA SKAL KVÍSL 5x10q Í 32mm PEH RÖRI AÐ NÚVERANDI GÓTUSKÁP. SETJA SKAL UPP 3x63A VARROFA OG 4x63/0.03A LEKALIÐA Í GÓTUSKÁPINN FYRIR KVÍSLINA.

Handwritten signature and date: 24.10.08

KAPLAKRIKI

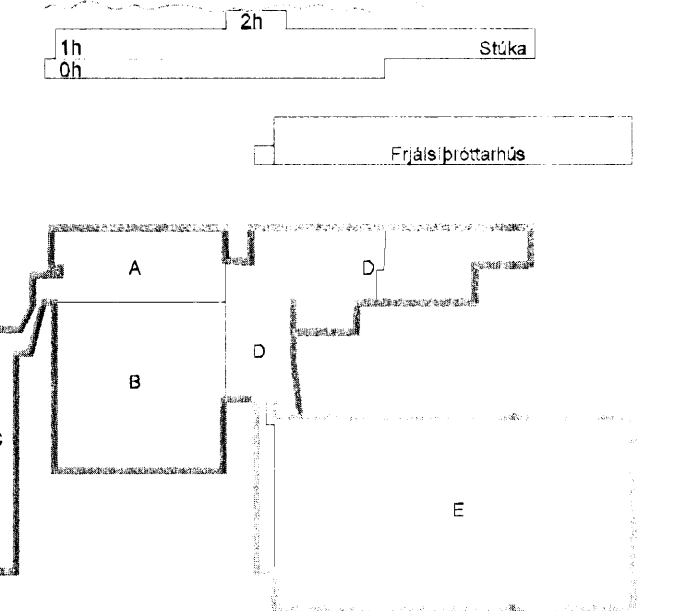

B 23.01.08 Færsla á inntaki fyrir heimtaug SF/OG
A 27.09.07 Færsla á fæðingu fyrir lýsingu á velli RVK/HJ
Útg. Dags. Skýring. Hannabryfjarn



VERKFRÆÐISTOFA

BÆJARHRAUN 20 · 220 HAFNARFJÖRÐUR · KENNIT: 710796-2899
vsb@vsb.is · Sími 585 8600 · Fax 585 8610 · www.vsb.is

Áritun sérhönnuðar
Örn Guðmundsson Kt: 220981 2739

Verkefni
KAPLAKRIKI
HAFNARFIRÐI

Hannað	Teiknað	Yfirfarið	Kvartí	Síða
RVK	RVK	HJ	1:500/1:50	/ A1
Dags.	Verkefni	Teikning	Útgáfa	
19.02.2007	06811	R002	B	

V:\2006\06811\06811_Kaplakriki\FH\Sheets\06811-Heimtaugartekning.dwg