


1. Bæturálagning af húsnæðis  
 3.1. JANÍ 2007  
 VSB

**SKÝRINGAR**

SKYGGÐ SVÆÐI TÁKNA VEGGI FYRIR OFAN BOTNPLÖTU.  
 ÓSKYGGÐ SVÆÐI TÁKNA OP SEM NÁ NIÐUR Á BOTNPLÖTU.

**BENDING:**

Í ALLA VEGGENDA Í 250mm - 300mm ÞYKKUM VEGGJUM KOMI 2 K16 BUNDINN Í LYKKJUR.  
 Í ALLA VEGGENDA Í 150mm - 200mm ÞYKKUM VEGGJUM KOMI 2 K12 BUNDINN Í LYKKJUR.  
 LYKKJUR SKULU VERA K100/c200 L= Yx500.

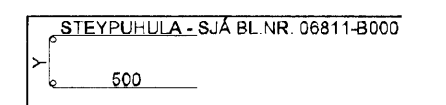

HÆÐ FRÁ NEDRI BRÚN UNDIRSTÖÐUVEGGJA AÐ EFRI BRÚN PLÖTU SKAL AÐ LAGMARKI VERA 750mm NEMA ANNAD SE TEKIÐ FRAM Á TEIKNINGUM.



TENGIJARN UPP Í KJALLARAVEGGI ERU K100/c200 Í BÁÐAR BRÚNIR OG STANDA MINNST 500mm UPP FYRIR EFRI BRÚN PLÖTU.

**TILVÍSANIR:**

ALMENNAR SKÝRINGAR: SJÁ BL.NR. 06811-B000  
 MÁLSETNINGAR Á VEGGJUM: TEIKNING ARKITEKTS  
 KÓTAR: TEIKNING ARKITEKTS  
 GÖT: UNDIRSTÖÐUVEGGJUM: TEIKNING LAGNAHÖNNUÐA

**BROTÞOLSFLÖKKUR STEYPU:**  
 SJÁ BL.NR. 06811-B000

**KAPLAKRIKI**

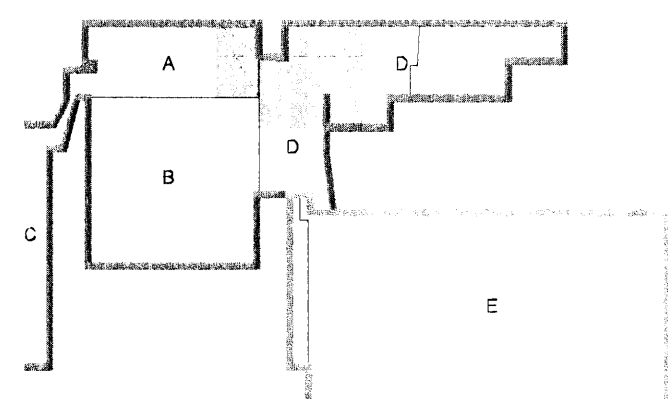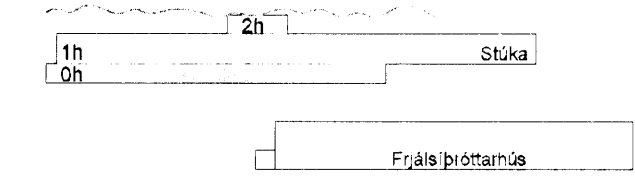

C	23.01.08	Færsla á veggjum	BI/BI/BG
B	23.11.07	Köfl breyttur	JR/BI/BI/BG
A	12.11.07	Nýir dæluhrunnar í lyftugryfju og takjarni.	BI/BI/BG
Útg.	Dags	Skýring	Hanna Þ. Yrfað

**VSB**

**VERKFRÆÐISTOFA**

BÆJARHRAUN 20 · 220 HAFNARFJÖRDUR · KENNITI: 710796-2899  
 vsb@vsb.is · Sími 585 8600 · Fax 585 8610 · www.vsb.is

Áritun sérhönnuðar  
 Björn Guðafsson Kt: 180550-4886 *Björn Guðafsson*

<b>KAPLAKRIKI</b>			
<b>HAFNARFIRÐI</b>			
Verkhúti			
Burdarvirki			
Undirstöður stúku og fjölnotasalar			
Grunnmynd			
Hanna	Teiknað	Yfirfarið	Kvartali
BI/BI	BI/BI	BG	1:50
Dags	30.04.2007	Verkafni	06811
		Teikning	A B2-2
		Útgáfa	C

V:\2006\06811\06811-Kaplakriki\FH\Sheets\BU06811-B2-Undirstöður-A.dwg