


KENNISNIÐ PALLAEININGA  
1:20

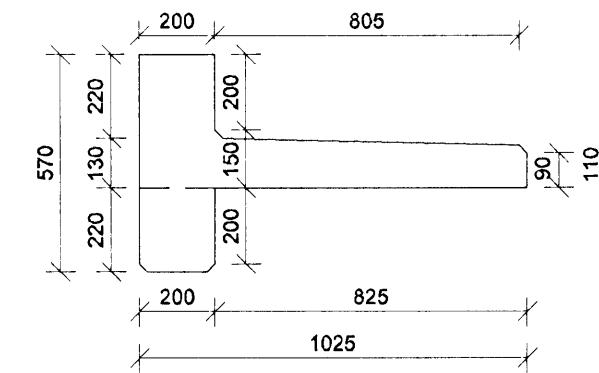

FORSTEYPTAR PALLAEININGAR - EININGASKRÁ  
TEIKN. NR. A B212 OG A B213

Nr.	Fjöldi stk	Lengd mm	Breidd mm	Heildarlengd m
P0	4	6800	1025	27,2
P1	5	8975	1025	44,9
P2	6	5525	1025	33,2
P3	5	9525	1025	47,6
P4	6	3275	1025	19,7
P5	11	10250	1025	112,8
P6	6	3675	1025	22,1
P7	5	10350	1025	51,8
P8	6	3675	1025	22,1
P9	11	8550	1025	94,1

SKÝRINGAR

FORSTEYPTAR EININGAR  
SJÁ TEIKN. NR. A B202-A B206 & A B212-A B216

ALLAR FORSTEYPTAR EININGAR ERU MÁLSETTAR  
ÚT FRÁ TEIKNINGUM VEGNA AÐLOGUNAR  
MANNVIRKIS AÐ ELÐRI HLUTA GETA ÞESSI MÁL  
BREYST. ÞAÐ ER ÞVI MIKILVÆGT AÐ ÖLL  
EININGAMÁL SÉU SANNRÝND Á BYGGINGASTAD  
AÐUR EN FRAMLEIÐSLA Á EININGUM FER FRAM.

ÁLAG  
ÁLAG Á FORSTEYPTAR EININGAR ER SKV  
EFTIRFARANDI LISTUN. ÞAÐ ER SUNDURLIÐAÐ Í  
NOTÁLAG OG VIÐBÓTAR EIGIÐ ÁLAG (ÍLOGN).

PALLAEININGAR:  
VIÐBÓTAR EIGIÐ ÁLAG: gk = 0,0 KN/m<sup>2</sup>  
NOTÁLAG: qk = 5,0 KN/m<sup>2</sup> & QK = 4,0 KN

HP200 HOLPLÖTUR:  
VIÐBÓTAR EIGIÐ ÁLAG: gk = 1,0 KN/m<sup>2</sup>  
NOTÁLAG: qk = 5,0 KN/m<sup>2</sup> & QK = 4,0 KN  
- FYRIR EININGAR NR. 1.0-1.10; 5.0-5.9 & 6.0-6.2  
NOTÁLAG: qk = 1,0 KN/m<sup>2</sup>  
- FYRIR EININGAR NR. 7.0-7.2 & 8.0-8.2

HP265 HOLPLÖTUR:  
VIÐBÓTAR EIGIÐ ÁLAG: gk = 1,0 KN/m<sup>2</sup>  
NOTÁLAG: qk = 5,0 KN/m<sup>2</sup> & QK = 4,0 KN

HP400 HOLPLÖTUR:  
VIÐBÓTAR EIGIÐ ÁLAG: gk = 3,5 KN/m<sup>2</sup>  
NOTÁLAG: qk = 5,0 KN/m<sup>2</sup> & QK = 4,0 KN


TILVÍSANIR:  
ALMENNAR SKÝRINGAR: SJÁ BL.NR.06811-B000.

MÁLSETNINGAR Á VEGGJUM: TEIKNING ARKITEKTS.  
KÓTAR: TEIKNING ARKITEKTS.


GÓT Í PLOTUM OG VEGGJUM: TEIKNING LAGNAHÖNNUÐA.

**BROTÞOLSFLOKKUR STEYPU:**  
SJÁ BL.NR.06811-B000.

KAPLAKRIKI

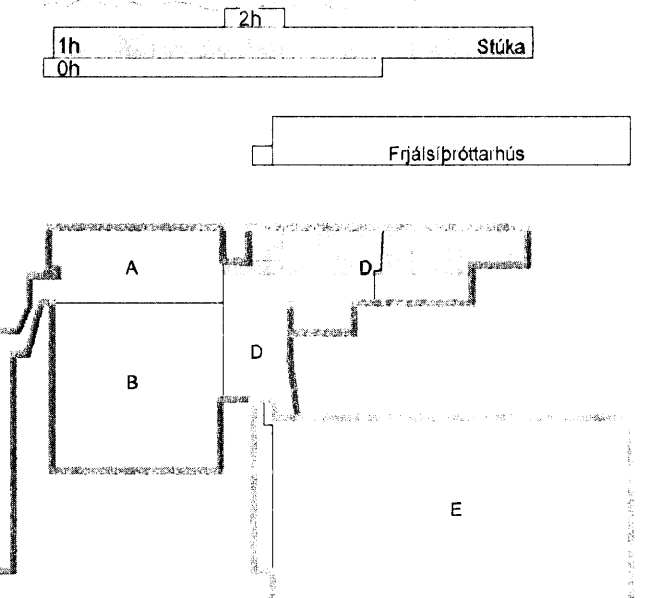

B 28.01.08 Fjöldi eininga settur inn á teikningu BIB/BG  
A 23.11.07 Verkeikning BIB/BG  
Útg. Dags. Skýring Hannad/Vrfraró

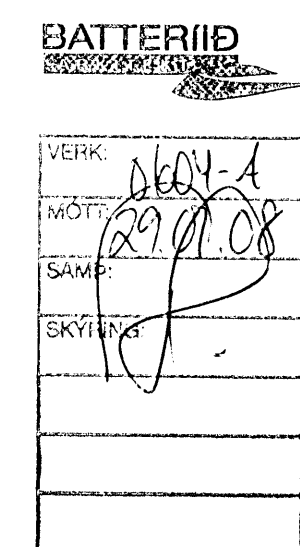

VERKFRÆÐISTOFA

BÆJARHRAUN 20 · 220 HAFNARFJÖRÐUR · KENNITI 710796-2899  
vsb@vab.is · Sími 585 8000 · Fax 585 8610 · www.vsb.is

Antun sérhönnuðar  
Björn Gústafsson Kt: 180550 4889  
Verkeið  
KAPLAKRIKI  
HAFNARFIRÐI

Verkhúð  
Burðarvirki  
Pallaeiningar í stúku  
Sérteikning og magnskrá

Hannað BIB	Teiknað BIB	Yfirfarað BG	Kvarði 1:50	Síða /A1
Daga 6.6.2007	Verkefni 06811	Teikning A B311	Útgáfa B	