

Byggingulftunni Hafnarfirðar  
Agúst 2008  
31. JAN 2008  
VFS

HOLPLÖTUR - EININGASKRÁ

Nr.	Tegund	Fjöldi stk	Flatarmál plötú m <sup>2</sup>	Heildarflatarmál m <sup>2</sup>
1.0	HP 200	1	8,09	8,09
1.1	HP 200	1	10,13	10,13
1.2	HP 200	1	9,82	9,82
1.3	HP 200	1	9,67	9,67
1.4	HP 200	1	9,83	9,83
1.5	HP 200	1	12,11	12,11
1.6	HP 200	1	12,64	12,64
1.7	HP 200	1	12,54	12,54
1.8	HP 200	1	11,86	11,86
1.9	HP 200	1	9,29	9,29
1.10	HP 200	1	6,34	6,34
5.0	HP 200	31	10,38	321,78
5.1	HP 200	1	9,08	9,08
5.2	HP 200	1	9,19	9,19
5.3	HP 200	1	7,20	7,20
5.4	HP 200	1	6,76	6,76
5.5	HP 200	1	8,92	8,92
5.6	HP 200	2	9,89	19,78
5.7	HP 200	1	10,38	10,38
5.8	HP 200	1	9,94	9,94
5.9	HP 200	1	9,94	9,94
6.0	HP 200	16	12,09	193,44
6.1	HP 200	1	12,09	12,09
6.2	HP 200	1	12,09	12,09
7.0	HP 200	13	11,89	154,57
7.1	HP 200	1	11,89	11,89
7.2	HP 200	1	10,90	10,90
8.0	HP 200	24	11,47	275,28
8.1	HP 200	1	11,47	11,47
8.2	HP 200	1	11,47	11,47
2.0	HP 265	5	12,41	62,05
2.1	HP 265	1	7,29	7,29
2.2	HP 265	1	12,29	12,29
3.0	HP 265	14	12,53	175,42
3.1	HP 265	1	12,53	12,53
3.2	HP 265	1	9,92	9,92
3.3	HP 265	1	11,37	11,37
3.4	HP 265	1	11,37	11,37
3.5	HP 265	1	8,09	8,09
4.0	HP 400	11	16,77	184,47
4.1	HP 400	1	16,77	16,77
4.2	HP 400	1	16,23	16,23
4.3	HP 400	1	8,53	8,53
4.4	HP 400	1	16,23	16,23
4.5	HP 400	1	16,77	16,77
Samtals:			153	1787,82

SKÝRINGAR

FORSTEYPTAR EINGAR

SJÁ TEIKN. NR. A B202-A B206 & A B212-A B216

ALLAR FORSTEYPTAR EINGAR ERU MÁLSETTAR ÚT FRÁ TEIKNINGUM. VEGNA AÐLÖGUNAR MANNVIRKIS AÐ ELDRI HLUTA GETA ÞESSI MÁL BREVST. ÞAÐ ER DVÍ MILKILVÆGT AÐ ÖLL EINGAMÁL SÉU SAMNREYND Á BYGGINGASTAD AÐUR EN FRAMLEIÐSLA Á EINGUM FER FRAM.

ÁLAG

ÁLAG Á FORSTEYPTAR EINGAR ER SKV. EFTIRFARANDI LISTUN. ÞAÐ ER SUNDURLIÐAÐ Í NOTÁLAG OG VIÐBÓTAR EIGIÐ ÁLAG (LÖGN).

PALLAEINGAR:  
VIÐBÓTAR EIGIÐ ÁLAG: gk = 0,0 KN/m<sup>2</sup>  
NOTÁLAG: qk = 5,0 KN/m<sup>2</sup> & QK = 4,0 KN

HP200 HOLPLÖTUR:  
VIÐBÓTAR EIGIÐ ÁLAG: gk = 1,0 KN/m<sup>2</sup>  
NOTÁLAG: qk = 5,0 KN/m<sup>2</sup> & QK = 4,0 KN  
- FYRIR EINGAR NR. 1.0-1.10 : 5.0-5.9 & 6.0-6.2  
NOTÁLAG: qk = 1,0 KN/m<sup>2</sup>  
- FYRIR EINGAR NR. 7.0-7.2 & 8.0-8.2

HP265 HOLPLÖTUR:  
VIÐBÓTAR EIGIÐ ÁLAG: gk = 1,0 KN/m<sup>2</sup>  
NOTÁLAG: qk = 5,0 KN/m<sup>2</sup> & QK = 4,0 KN

HP400 HOLPLÖTUR:  
VIÐBÓTAR EIGIÐ ÁLAG: gk = 3,5 KN/m<sup>2</sup>  
NOTÁLAG: qk = 5,0 KN/m<sup>2</sup> & QK = 4,0 KN

TILVÍSANIR:

ALMENNAR SKÝRINGAR: SJÁ BL NR.06811-B000.

MÁLSETNINGAR Á VEGGJUM: TEIKNING ARKITEKTS.


KÓTAR: TEIKNING ARKITEKTS.

GÓT Í PLÖTUM OG VEGGJUM: TEIKNING LAGNAHÖNNUDA.

BROTÞOLSFLOKKUR STEYPU:

SJÁ BL NR.06811-B000.

KAPLAKRIKI

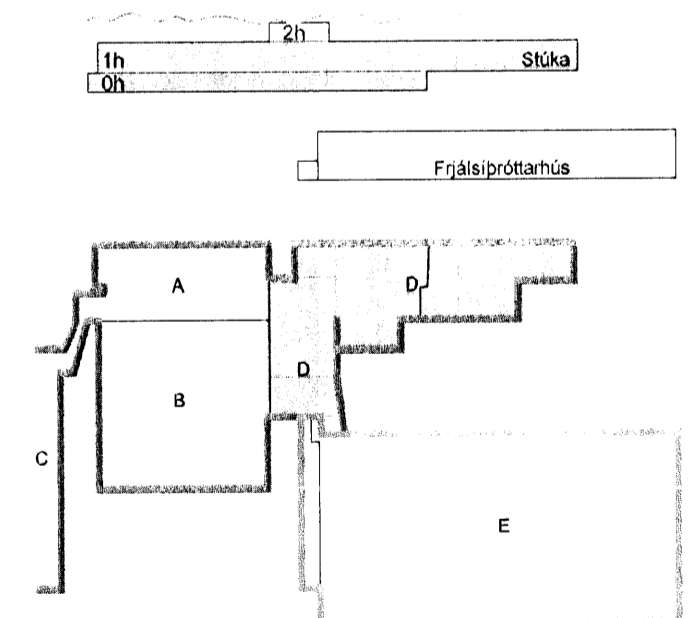

Úg. Dags. Skýring Hannabryfirfarnd



VERKFRÆÐISTOFA

BÆJARHRAUN 20 · 220 HAFNARFJÖRÐUR · KENNIT. 710796-2899  
vst@vst.is · Sími 585 8600 · Fax 585 8610 · www.vst.is

Aflunni skýringar  
Björn Guðlafsson Kt. 180550 488  
Verkefni  
SKÝRING


KAPLAKRIKI HAFNARFIRÐI

Verkefni  
Búðarvirki  
Holplötur HP200  
Framleiðsluteikning og magnskrá

Hannað Teiknað Yfirfarað Kvarði Síða  
BIB BIB BG 1:50 / A1

Dags. Verkefni Teikning Útgáfa  
28.01.2007 06811 A B312 -

VERK: 06811-1  
MÓT: 27.01.08  
SAMP: [Signature]  
SKÝRING: [Signature]

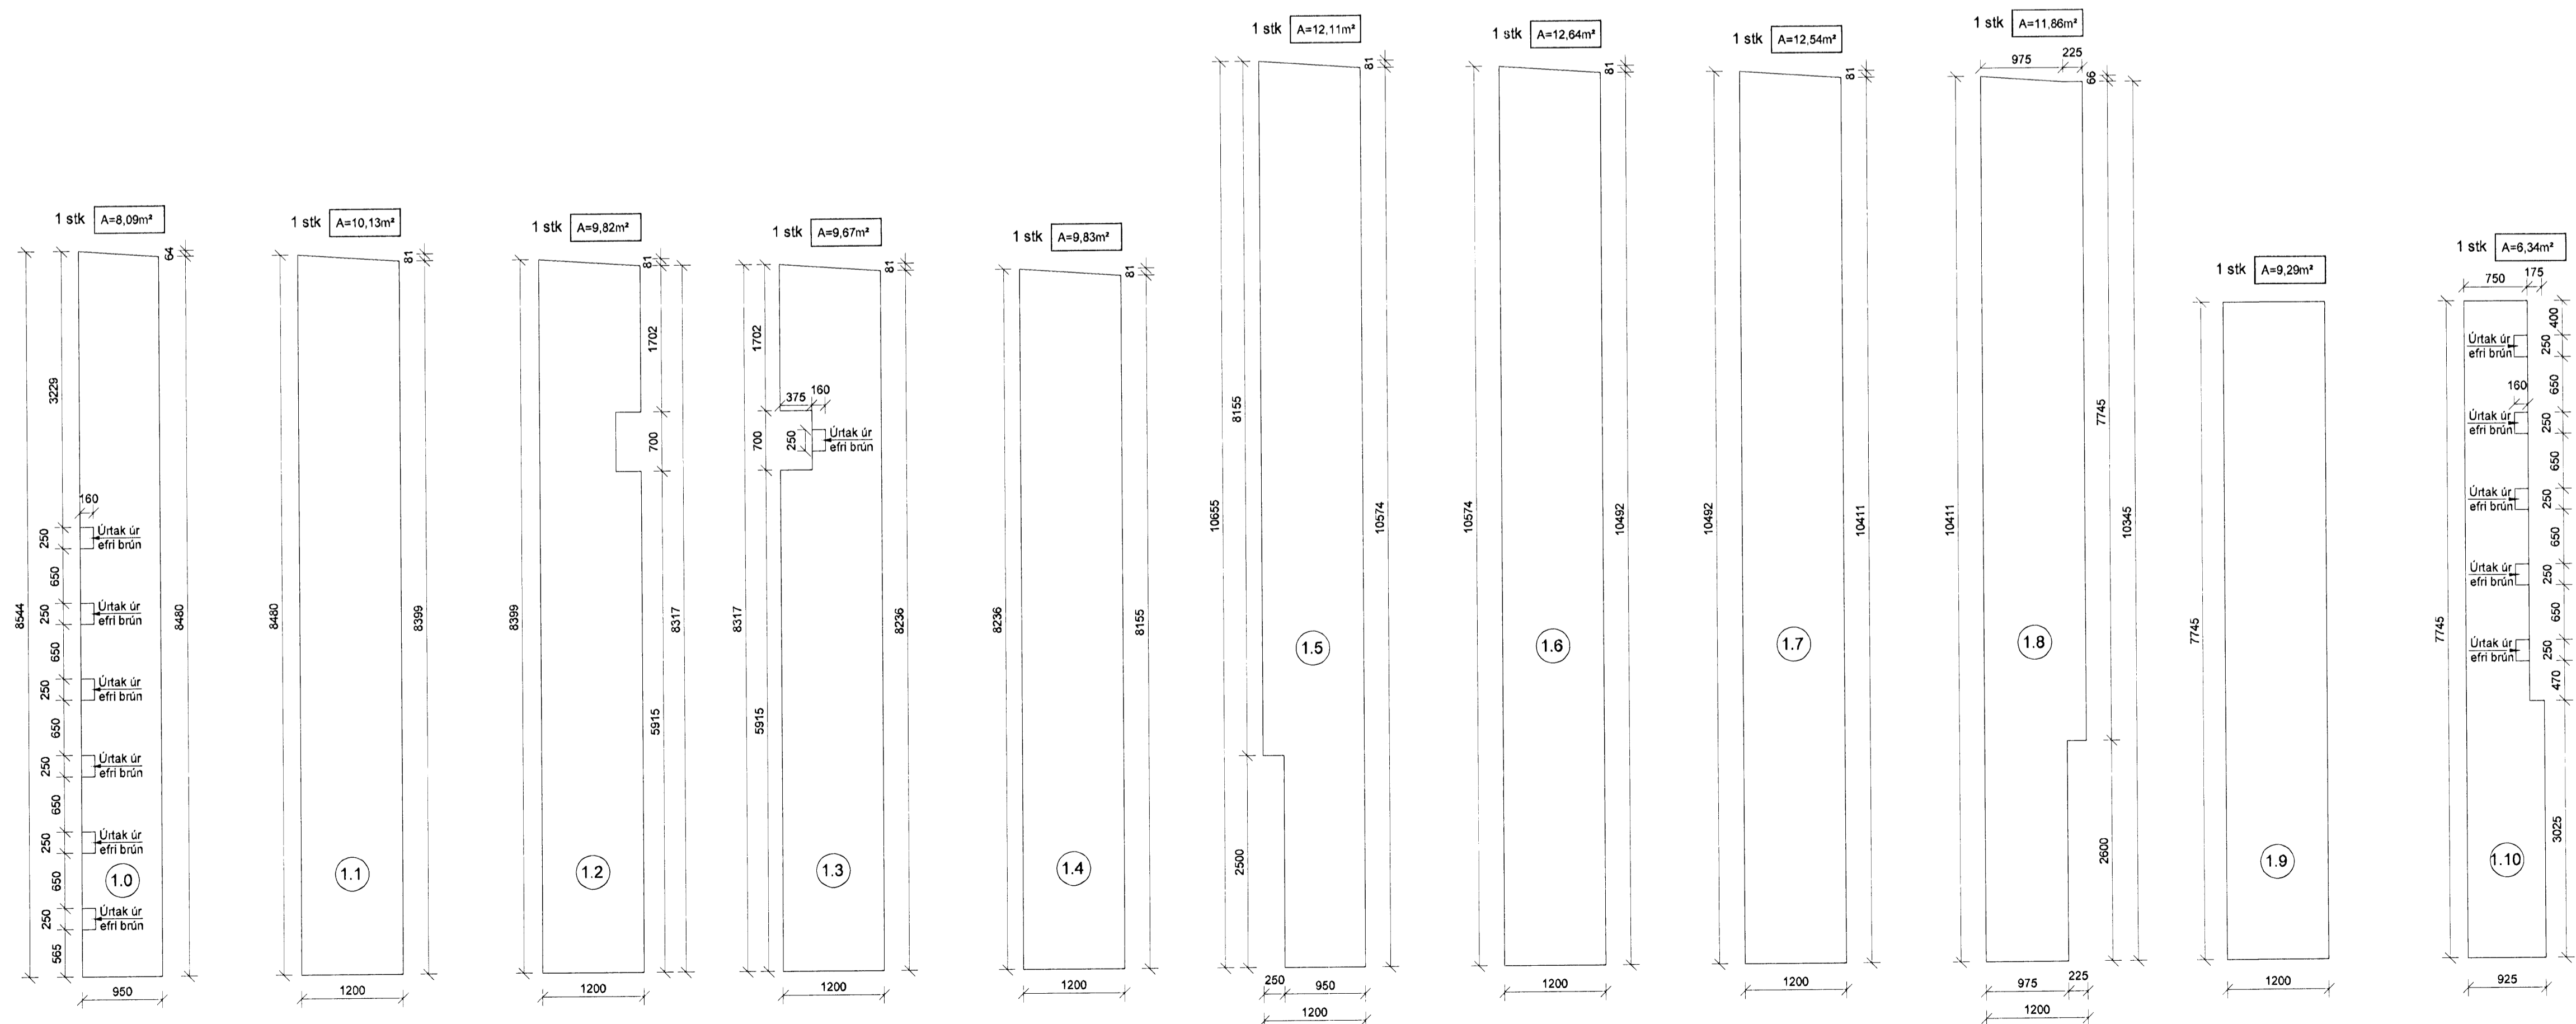

V:\2006\06811\06811-Kapalaki-Framleiðsla\06811-HOLPLÖTUR\TEIKNINGAR.dwg