
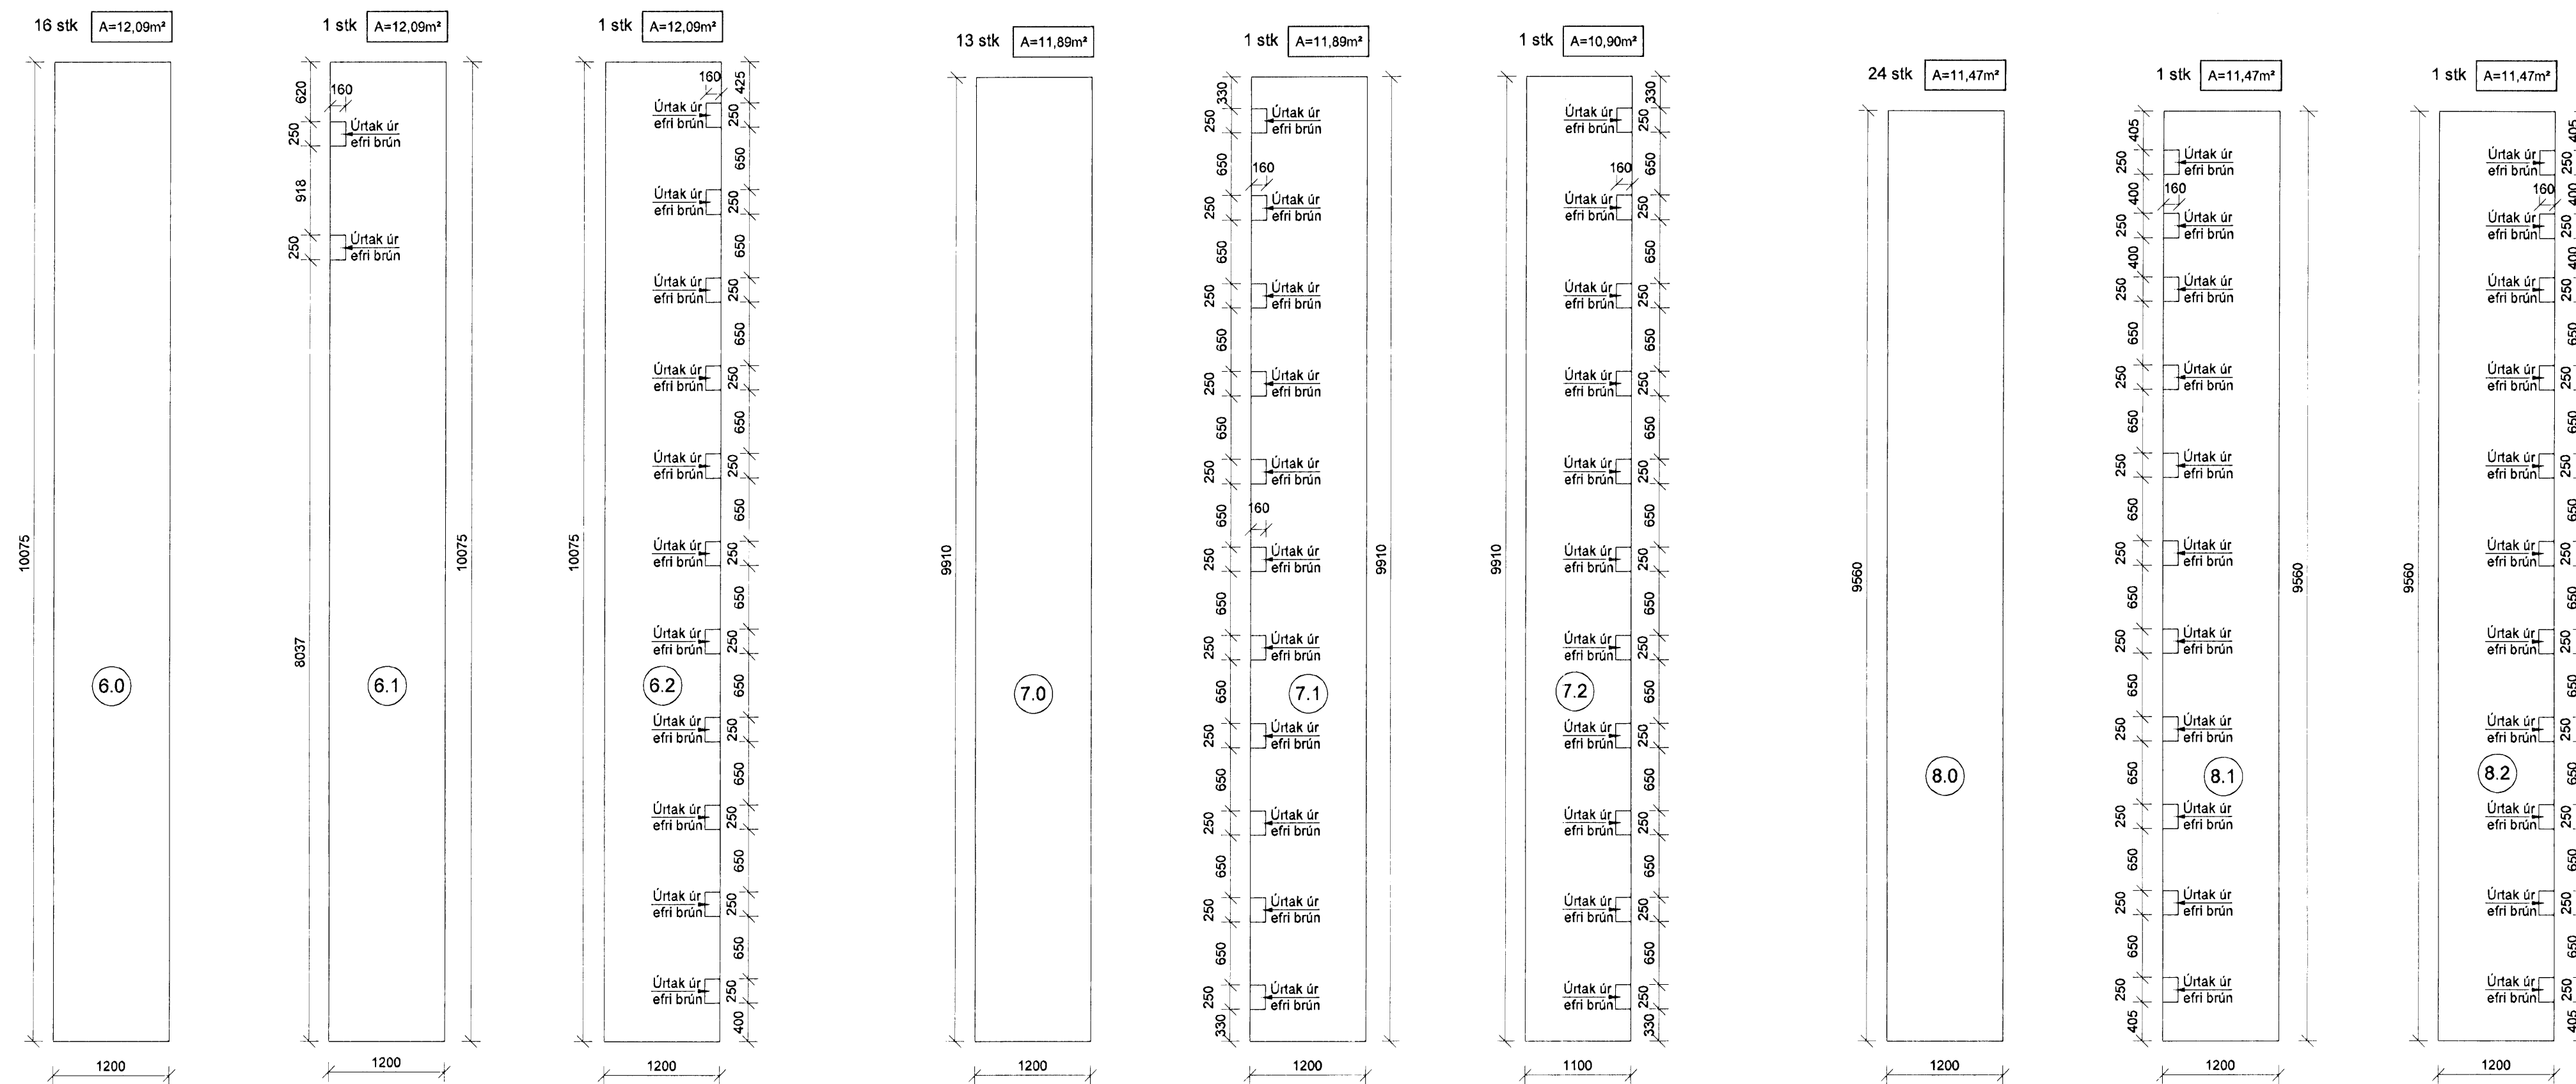


Bætur áskilindi Hafnarjarðar
Ágúst 2008
9.1 JAN 2008
VBS

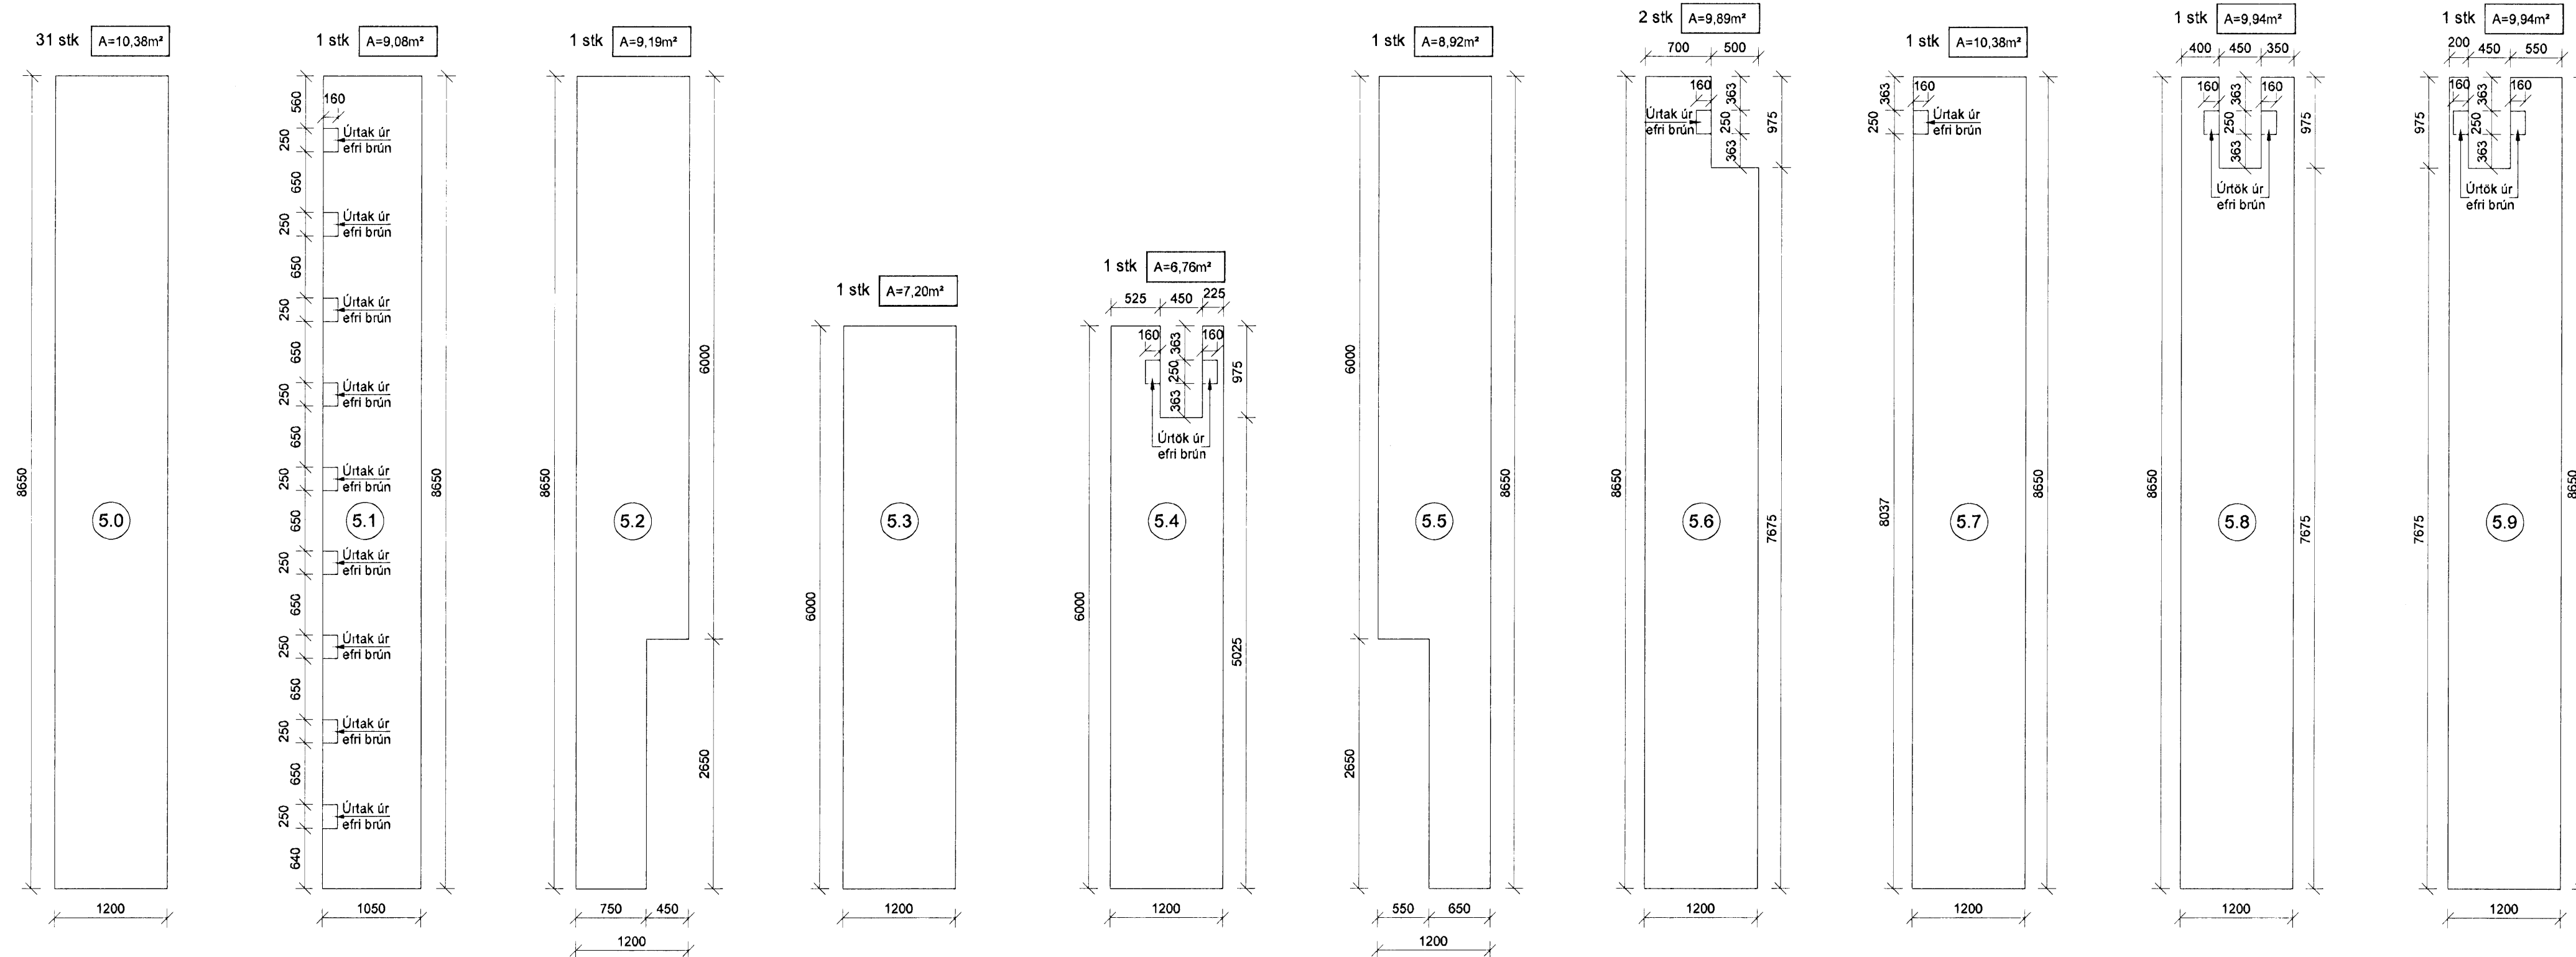

SKÝRINGAR

FORSTEYPTAR EININGAR
SJÁ TEIKN. NR. A B202-A B206 & A B212-A B216

ALLAR FORSTEYPTAR EININGAR ERU MÁLSETTAR ÚT FRÁ TEIKNINGUM. VEGNA AÐLOGUNAR MANNVIRKIS AÐ ELÐRI HILUTA GETA ÞESSI MÁL BREYST. ÞAÐ ER ÞVI MIKILVÆGT AÐ ÖLL EININGAMÁL SÉU SANNNREYND Á BYGGINGASTAD AÐUR EN FRAMLEIÐSLA Á EININGUM FER FRAM.

ÁLAG
ÁLAG Á FORSTEYPTAR EININGAR ER SKV. EFTIRFARANÐI LISTUN. ÞAÐ ER SUNDURLIÐAÐ Í NOTÁLAG OG VIÐBÓTAR EIGIÐ ÁLAG (LOGN).

PALLAEININGAR:
VIÐBÓTAR EIGIÐ ÁLAG: gk = 0,0 KN/m²
NOTÁLAG: qk = 5,0 KN/m² & QK = 4,0 KN

HP200 HOLPLÖTUR:
VIÐBÓTAR EIGIÐ ÁLAG: gk = 1,0 KN/m²
NOTÁLAG: qk = 5,0 KN/m² & QK = 4,0 KN
- FYRIR EININGAR NR. 1.0-1.10 ; 5.0-5.9 & 6.0-6.2
NOTÁLAG: qk = 1,0 KN/m²
- FYRIR EININGAR NR. 7.0-7.2 & 8.0-8.2

HP265 HOLPLÖTUR:
VIÐBÓTAR EIGIÐ ÁLAG: gk = 1,0 KN/m²
NOTÁLAG: qk = 5,0 KN/m² & QK = 4,0 KN

HP400 HOLPLÖTUR:
VIÐBÓTAR EIGIÐ ÁLAG: gk = 3,5 KN/m²
NOTÁLAG: qk = 5,0 KN/m² & QK = 4,0 KN

TILVÍSANIR:

ALMENNAR SKÝRINGAR: SJÁ BL.NR.06811-B000.

MÁLSETNINGAR Á VEGGJUM: TEIKNING ARKITEKTS.


KÓTAR: TEIKNING ARKITEKTS.

GÓT Í PLOTUM OG VEGGJUM: TEIKNING LAGNAHÖNNUÐA.

BROTÞOLSFLOKKUR STEYPU:

SJÁ BL.NR.06811-B000.

KAPLAKRIKI

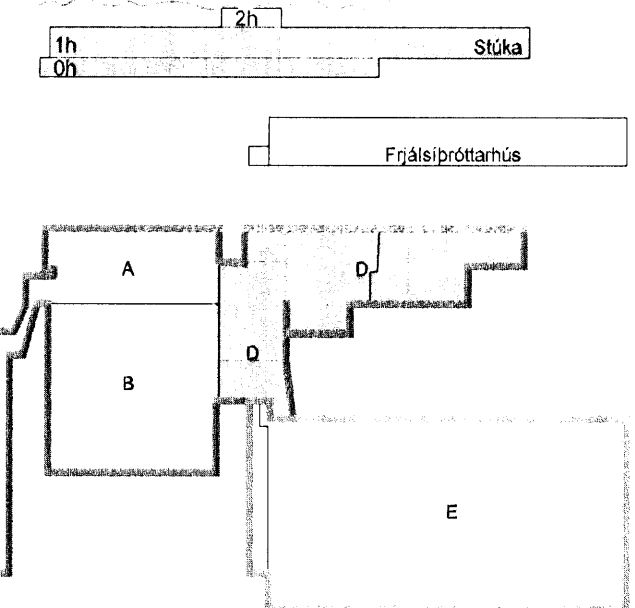

Útg. Dags Skýring Hannað/Yfirfand

BATTERIÐ
VERKFRÆÐISTOFA
0604-1
200808
SÁMÁR
SKÝRINGAR



VERKFRÆÐISTOFA

BÆJARHRAUN 20 · 220 HAFNARFJÖRDUR · KENNITI: 710796-2899
vab@vab.is · Sími 585 8600 · Fax 585 8610 · www.vab.is

Áritun sérhönnuðar
Björn Guðafsson Kt: 180550 4889
Verkefni
KAPLAKRIKI
HAFNARFIRÐI

Hannað	Teiknað	Yfirfand	Kvarði	Síða
BIB	BIB	BG	1:50	/ A1
Dags.	Verkefni	Teikning	Útgáfa	
28.01.2007	06811	A B313	-	