

SKÝRINGAR

FORSTEYPTAR EININGAR
 SJÁ TEIKN. NR. A B202-A B206 & A B212-A B216

ALLAR FORSTEYPTAR EININGAR ERU MÁLSETTAR ÚT FRÁ TEIKNINGUM. VEGNA AÐLOGUNAR MANNVIRKIS AÐ ELÐRI HLUTA GETA ÞESSI MÁL BREYST. ÞAÐ ER ÞVI MIKILVÆGT AÐ ÖLL EININGAMÁL SÉU SANNREYND Á BYGGINGASTAD AÐUR EN FRAMLEIÐSLA Á EININGUM FER FRAM.

ÁLAG
 ÁLAG Á FORSTEYPTAR EININGAR ER SKV. EFTIRFARANDI LISTUN. ÞAÐ ER SUNDURLIÐAÐ Í NOTÁLAG OG VIÐBÓTAR EIGIÐ ÁLAG (LOGN).

PALLAEININGAR:
 VIÐBÓTAR EIGIÐ ÁLAG: gk = 0,0 KN/m²
 NOTÁLAG: qk = 5,0 KN/m² & QK = 4,0 KN

HP200 HOLPLÖTUR:
 VIÐBÓTAR EIGIÐ ÁLAG: gk = 1,0 KN/m²
 NOTÁLAG: qk = 5,0 KN/m² & QK = 4,0 KN
 - FYRIR EININGAR NR. 1.0-1.10; 5.0-5.9 & 6.0-6.2
 NOTÁLAG: qk = 1,0 KN/m²
 - FYRIR EININGAR NR. 7.0-7.2 & 8.0-8.2

HP265 HOLPLÖTUR:
 VIÐBÓTAR EIGIÐ ÁLAG: gk = 1,0 KN/m²
 NOTÁLAG: qk = 5,0 KN/m² & QK = 4,0 KN

HP400 HOLPLÖTUR:
 VIÐBÓTAR EIGIÐ ÁLAG: gk = 3,5 KN/m²
 NOTÁLAG: qk = 5,0 KN/m² & QK = 4,0 KN

TILVÍSANIR:

ALMENNAR SKÝRINGAR: SJÁ BL.NR.06811-B000.

MÁLSETNINGAR Á VEGGJUM: TEIKNING ARKITEKTS.



KÓTAR: TEIKNING ARKITEKTS.

GÓT Í PLÖTUM OG VEGGJUM: TEIKNING LAGNAHÖNNUÐA.

BROTÞOLSFLOKKUR STEYPU:

SJÁ BL.NR.06811-B000.

KAPLAKRIKI

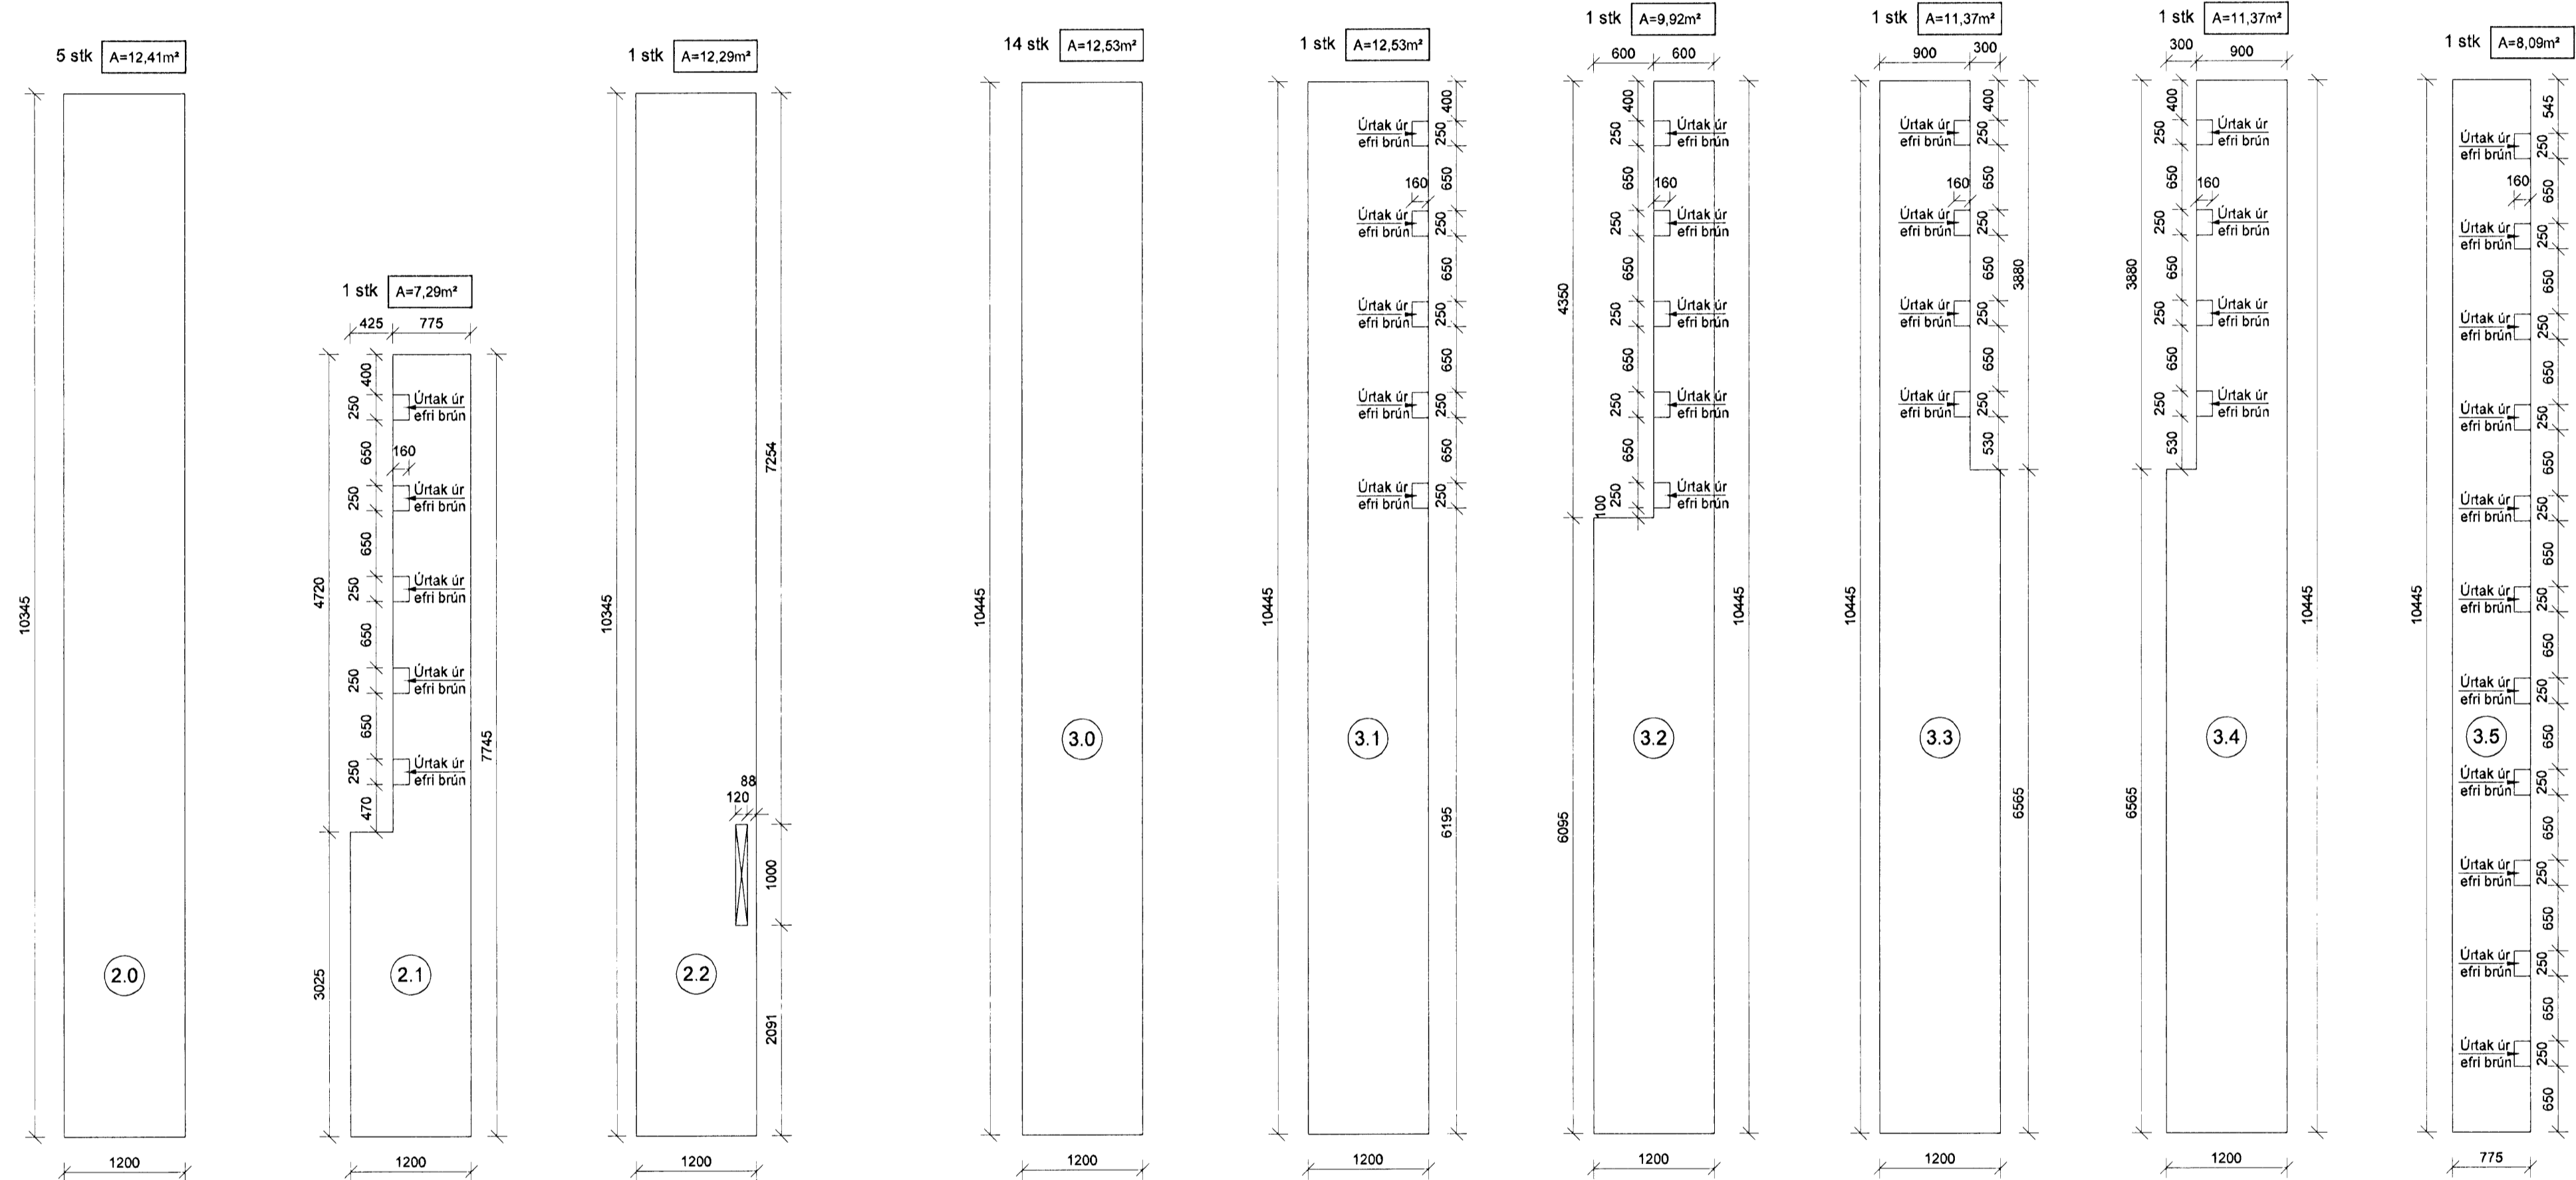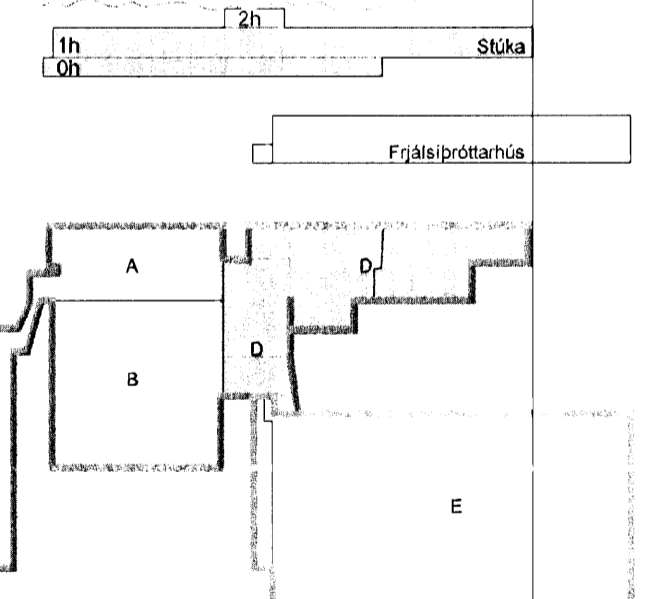

Útg. Dags. Skýring Hannað/Yfirfarð

BATTERIÐ
 0604-1
 29.01.08



VERKFRÆÐISTOFA

BÆJARHRAUN 20 · 220 HAFNARFJÖRÐUR · KENNIT. 110796-2899
 vsp@vsb.is · Sími 585 8000 · Fax 585 8610 · www.vsb.is

Árnum sérhönnuðar
 Björn Gústafsson Kt: 180550 4889

Verkheiti
 KAPLAKRIKI
 HAFNARFIRÐI

Verkhúti
 Burðarvirki
 Holplötur HP265
 Framleiðsluteikning

Hannað	Teiknað	Yfirfarð	Kvarði	Síða
BIB	BIB	BG	1:50	A/1
Dags.	Verkefni	Teikning	Útgáfa	
28.01.2007	06811	A B314		