


GRUNNMYND GRAFTRARPLAN 1:200

Byggingarfræðingur  
 01 JAN 2008  
 VBS

ARITUN SAMRÆMINGAR-HÖNNUNAR  
 Pálmi Gunnarsson

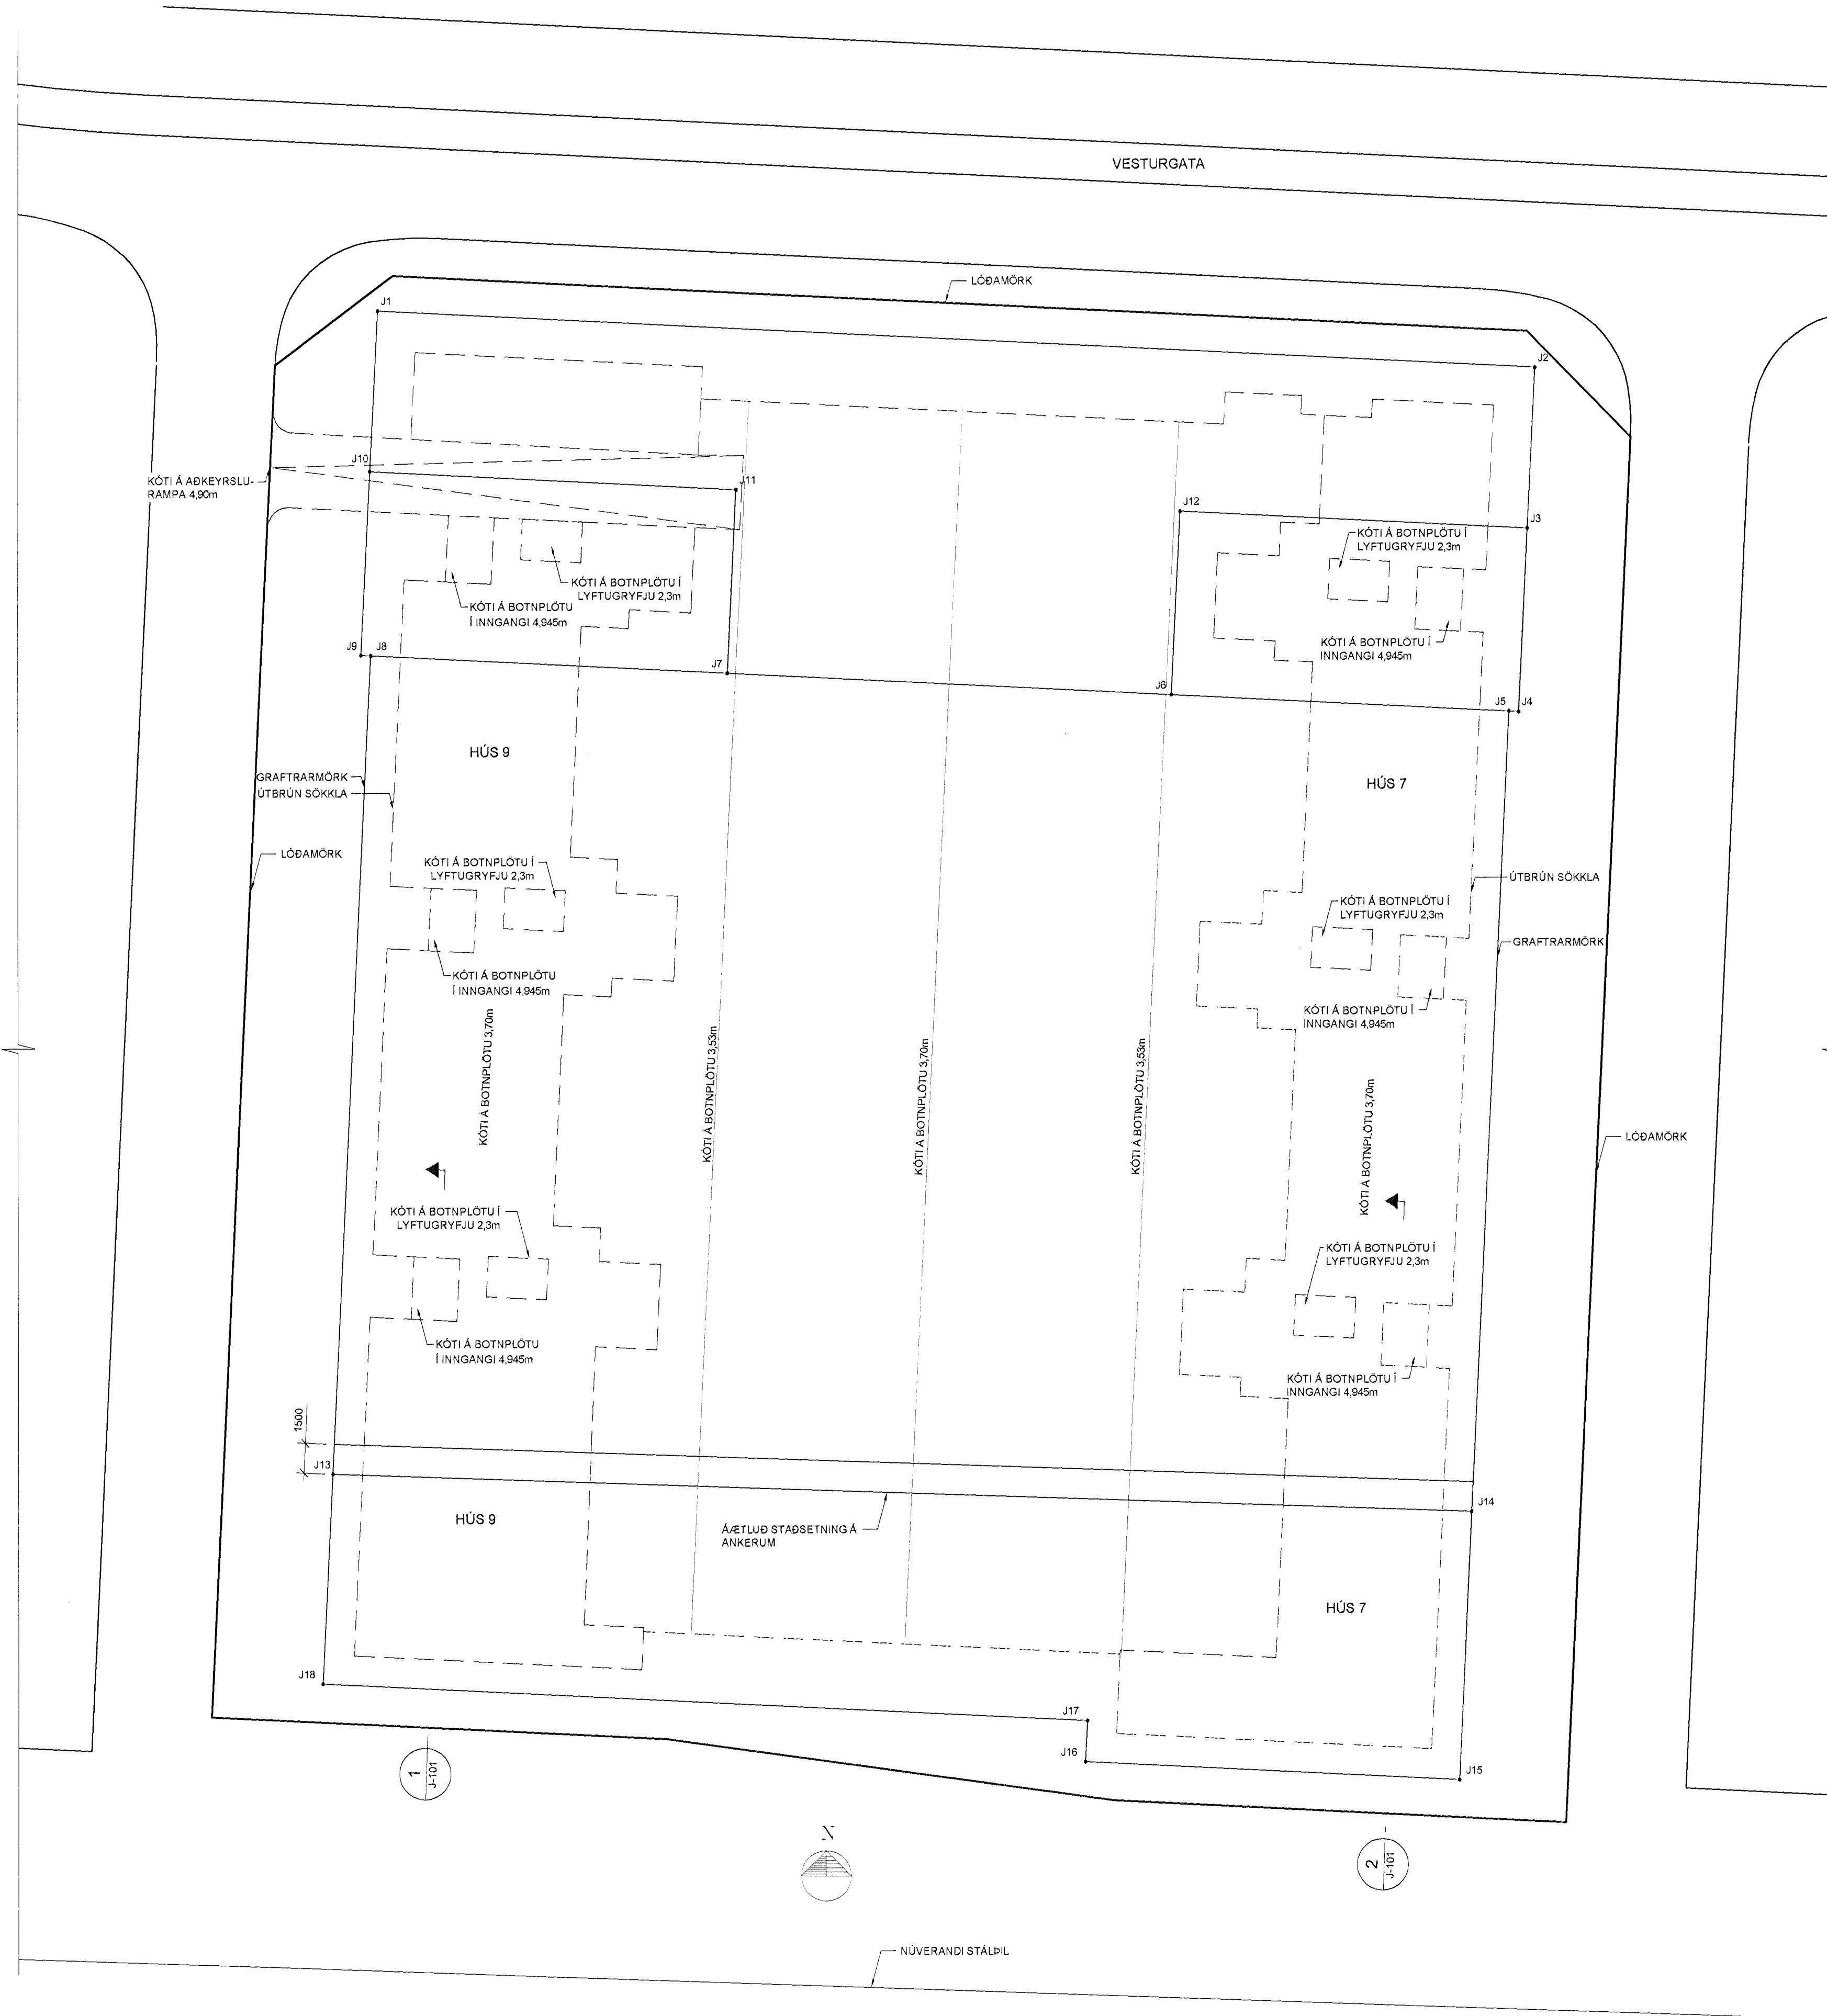

SKÝRINGAR:

- J1 — J2 GRAFTRARMÖRK
  - ÚTBRÚN SÖKKLA
  - LÖÐAMÖRK
  - [Symbol] GRAFID Á BURÐARHEFAN BOTNIFYLLINGU SAMBYKKTAN AF HÖNNUÐUM OG Fyllt í KÓTA 1,2m. NOTA SKAL FROSTFRÍAN BOGGLA MED HÁMARKSSTEINASTÆRD MINNI EN EINN ÞRIÐJI AF ÚTLAÐRI LAGÞYKKT. ÞJAPPA SKAL FYLLINGU ÞANNIG AÐ HÚN STANDIST PLOTUPRÓF MED E2=120 MPa OG E2E1<2,5
  - [Symbol] GRAFID Á BURÐARHEFAN BOTNIFYLLINGU SAMBYKKTAN AF HÖNNUÐUM OG Fyllt í KÓTA 3,0m. NOTA SKAL FROSTFRÍAN BOGGLA MED HÁMARKSSTEINASTÆRD MINNI EN EINN ÞRIÐJI AF ÚTLAÐRI LAGÞYKKT. ÞJAPPA SKAL FYLLINGU ÞANNIG AÐ HÚN STANDIST PLOTUPRÓF MED E2=120 MPa OG E2E1<2,5
  - [Symbol] GRAFID Í KÓTA 3,4m
  - [Symbol] GRAFID FRÁ NÜVERANDI ANKERUM, ÞANNIG AÐ HÆGT SÉ AÐ STAÐSETJA STÖGIN. EINGÖNGU MÁ GRAFA NORDANMEGIN VID ANKERI. STAÐSETNING Á ANKERUM GÆTI VERID EITTHVAÐ BREYTTILEG.
- ÞEGAR GRAFID HEFUR VERID FRÁ ANKERUM SKAL HÆÐ OG STAÐSETNING Á ÞEIM MÆLD Í SAMRÁÐI VID HÖNNUÐI

HNITASKRÁ:

	X-HNIT	Y-HNIT
J1	355422,488	399689,347
J2	355481,207	399686,557
J3	355480,822	399678,466
J4	355480,383	399669,214
J5	355479,883	399669,238
J6	355462,753	399670,052
J7	355440,218	399671,123
J8	355422,163	399671,980
J9	355421,664	399672,004
J10	355422,104	399681,256
J11	355440,657	399680,374
J12	355463,192	399679,304
J13*	355420,204	399630,739
J14*	355477,965	399628,853
J15	355477,323	399615,341
J16	355458,344	399616,243
J17	355458,443	399618,315
J18	355419,701	399620,156

\*) ÁÆTLUÐ STAÐSETNING Á ANKERUM FYRIR STÖG

BR. DAGS BREYTTING REIKN. TEIKN.  
 NORÐURBAKKI 7a

JARÐVINNA  
 GRAFTRARPLAN  
 GRUNNMYND

MKV: 1:200  
 DAGS: 25/10/2007  
 HANNAÐ/TEIKN: HEIÐG  
 VERKNR: 05112

**EYKT.**  
 YRIFARID: [Signature]  
 SAMÞYKKT: [Signature]  
 KEVNITALA: 1368274433  
 TEIKN NR: J-100

**Conis**  
 VERKFRÆÐI RÁÐGJÓF  
 Kennitala: 8001051400  
 Hólabryggja 11, 201 Kópavogur  
 Sími: 0703300  
 Vefsiðing: www.conis.is

