


GRUNNMYND 2 HÆÐAR 1:50

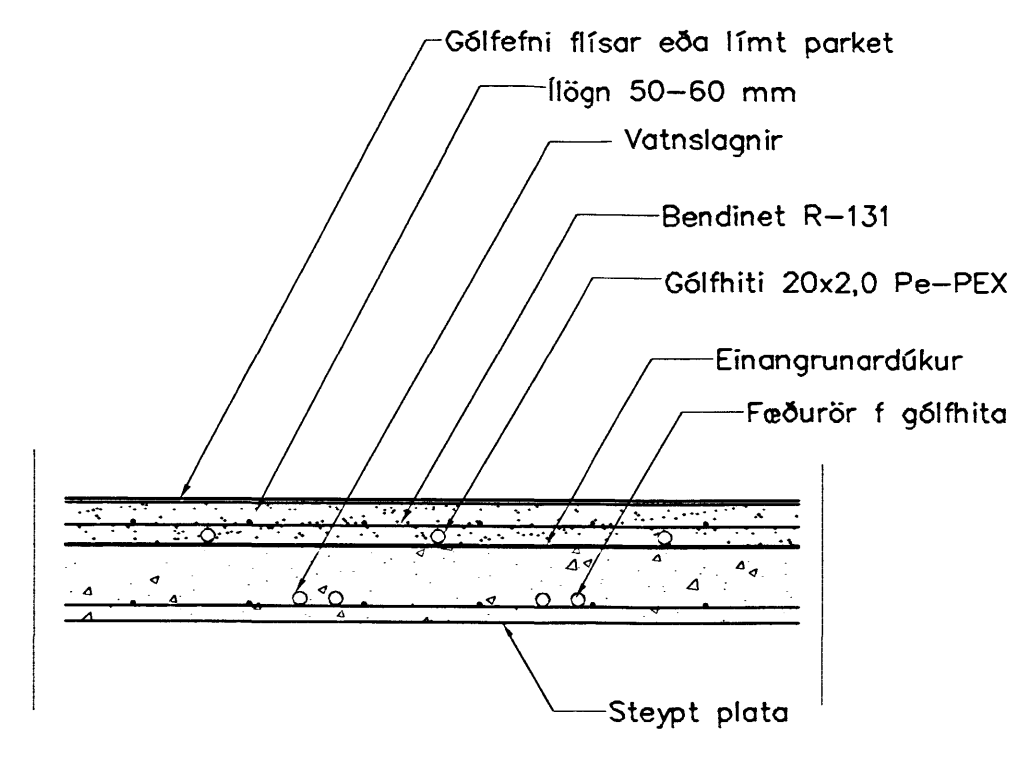

LAGNIR, SNIÐ, 1:20

Samþykkt þann  
16 MAÍ 2008  
Byggingarfulltrúinn í Hafnarfirði  
F.h. Hrólfur S. Gunnlaugsson

GÓLFHITALAGNIR  
16x2,0 Pe-PEX c/c100 OG 200  
SJÁ SNIÐ

*[Signature]*  
Kt. 110457-2789  
BATTERIÐ

Br.	Dags.	Eðli breytinga	Sign.

FURUÁS 19-21  
HAFNARFIRÐI  
GÓLFHITALAGNIR 2 HÆÐAR  
MKV. 1:50 1:20  
DAGS. APRIL 2008  
VERK NR. 2724  
TEIKN. NR. 2-07  
HANNAD SIG. ÞORLEIFSS. KT. 241148-3009  
TEIKNAD G.H.  
YFIRFARID

TEKNIÞJÓNUSTA SIGURÐAR ÞORLEIFSSONAR ehf  
STRANDGÖTU 11 220 HAFNARFIRÐI  
SÍMI 555-4255 FAX 565-2875  
E-mail tsth@simnet.is  
kt: 440693-2539