


GRUNNMYND 2 HÆÐAR 1:50

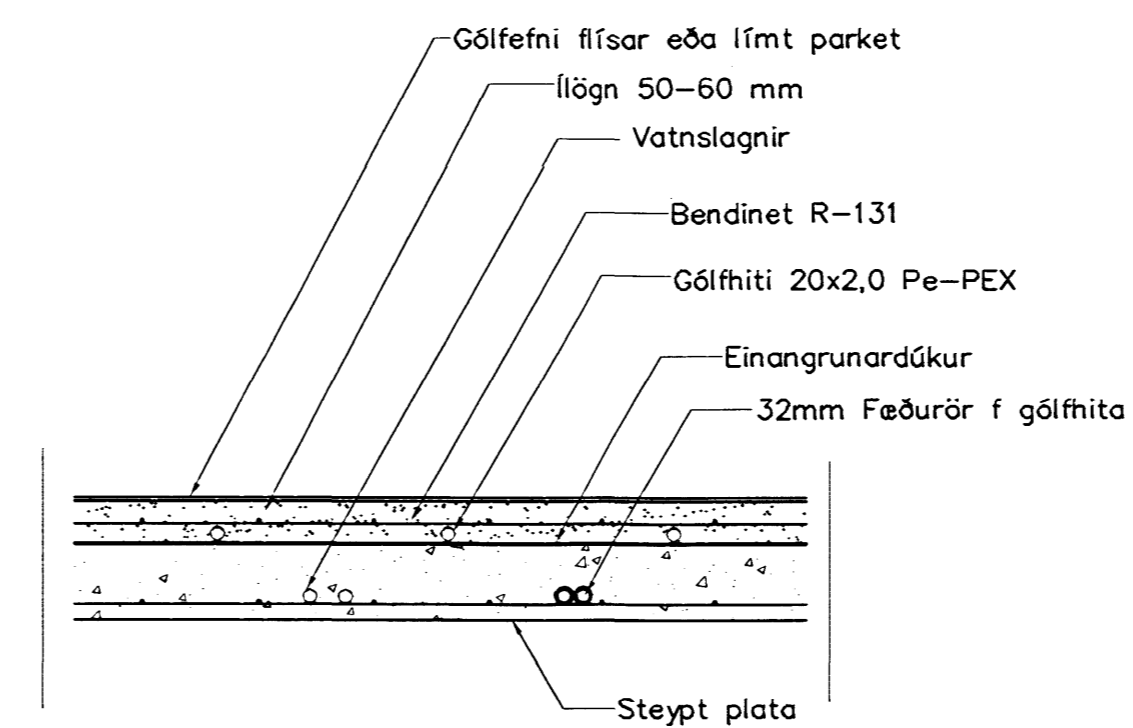

LAGNIR, SNID, 1:20

Samþykkt þann
16 MAÍ 2008
Byggingarfulltrúinn í Hafnarfirði
F.Þ. Þrófur S. Gunnlaugsson

16mm GÓLFHITALAGNIR í 32mm
ÍDRÁTTARRÖRI NEMA ANNAD SÉ SÝNT

Dr. Einar
Kt. 110457-2789
TEIKNAR
EINER

Br.	Dags.	Eðli breytinga	Sign.

FURUÁS 19-21
HAFNARFIRÐI

FÆÐULAGNIR FYRI GÓLFHITALAGNIR
2 HÆÐAR

MKV. 1:50 1:20

DAGS. AGÚST 2007

VERK NR. 2724

TEIKN. NR. 2-05

HANNAÐ SIG. ÞORLEIFSS. KT. 241148-3009

TEIKNAD G.H.

YFIRFARIÐ

TEKNIÞJÓNUSTA SIGURDAR ÞORLEIFSSONAR ehf
STRANDGÖTU 11 220 HAFNARFIRÐI
SÍMI 565-4255 FAX 565-2875
E-mail ts@simmet.is
kt: 440693-2539