


Samþykkt þann
16 MAJ 2008
Byggingarfulltrúinn í Hafnarfirði,
F.h. Hirolfur S. Gunnlaugsson

G.H.
Kt. 110457-2789
TEIKNID

GRUNNMYND 1 HÆÐAR 1:50

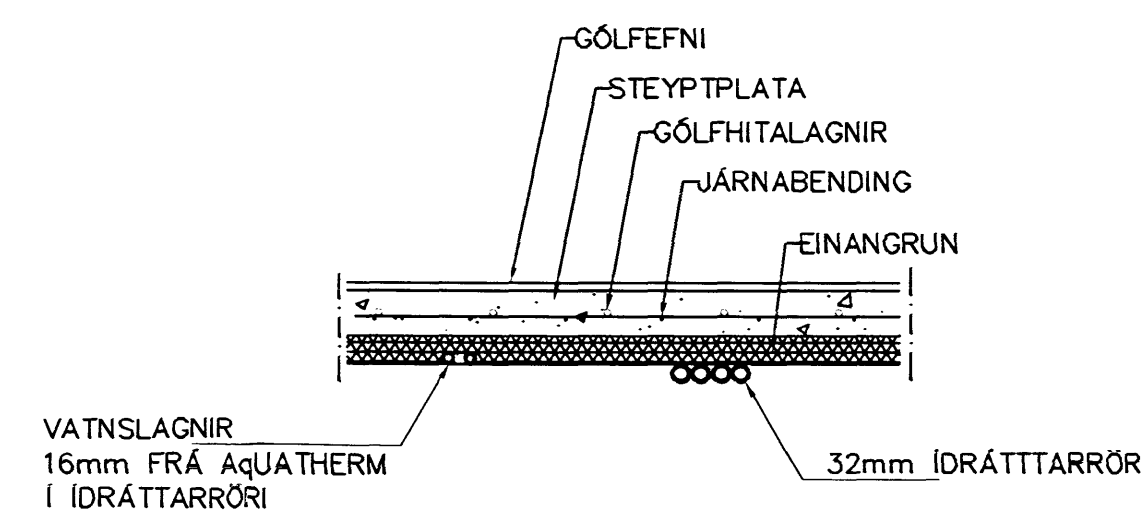

LAGNIR, SNIÐ, 1:20

GÓLFHITALAGNIR
16x2.0 Pe-PEX c/c100 OG 200
SJÁ SNIÐ

Br.	Dags.	Eðli breytinga	Sign

FURUÁS 19-21
HAFNARFIRÐI
GÓLFHITALAGNIR 1 HÆÐAR

MKV.	1:50 1:20
DAGS.	APRIL 2008
VERK NR.	2724
TEIKN. NR.	2-04
HANNAÐ	SIG. ÞORLEIFSS. KT. 241148-3009
TEIKNAD	G.H.
YFIRFARID	

TEKNIÞJÓNUSTA SIGURDAR ÞORLEIFSSONAR ehf
STRANDGÖTU 11 220 HAFNARFIRÐI
SÍMI 565-4255 FAX 565-2875
E-mail tsst@simmet.is
kt: 440693-2539