



GRUNNMYND 1:100

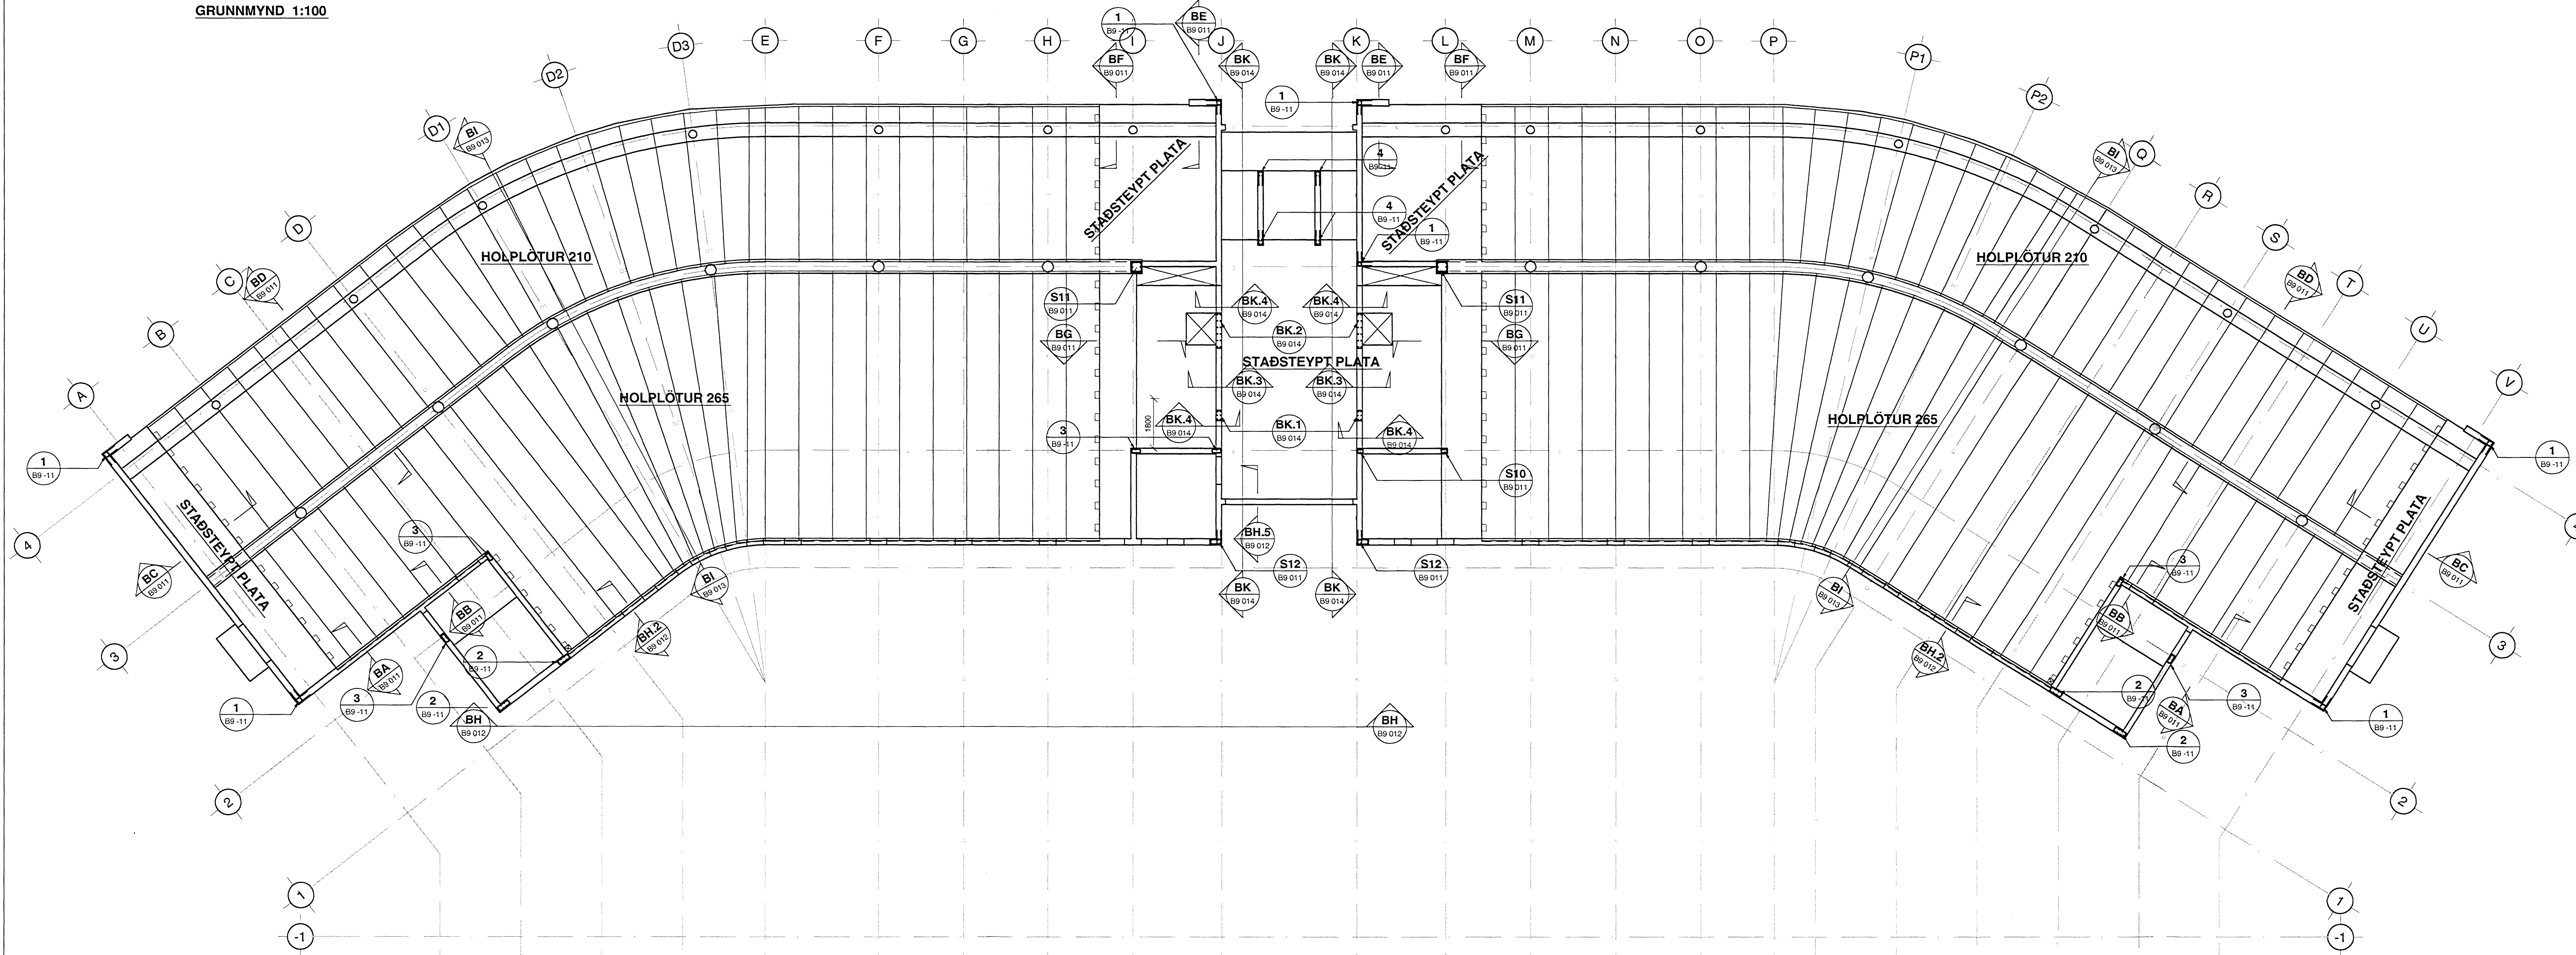

SKÝRINGAR

Punktalína táknað veggir fyrir utan plötu.
Málsetningar á hurðum og veggjum sjá teikningar arkitekts.
BENDING:
Almennt skal bending úttegga vera tvöföld grind, lóðrétt K100/c250 og lárétt K100/c200 nema annað sé tekið fram.
Almennt skal bending innvegga vera tvöföld grind, lóðrétt K100/c300 og lárétt K100/c200 nema annað sé tekið fram.
Almennt skal tengibending útteggar og steypra plata vera vinklar K100/c200 L=700x600 eða tvöföld tengjamsúffa nema annað sé tekið fram.
Tengjám upp í vegg efri hæðar standa minnst skeytilengd upp úr plötu.

Í alla 200mm og stærri veggenda og kringum öll op komi 2 K16 bundinn í lykkjur, nema að annað sé tekið fram.
Í minni veggenda og kringum öll op komi 2 K12 bundinn í lykkjur, nema að annað sé tekið fram.
Lykkjur K10 c/c 200, nema annað sé tekið fram.

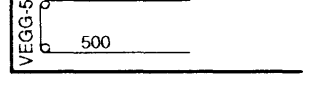



V-500 K10 Vinklar úr útrúnn veggja og bita í efri brún plötu. Lengd = 700 x Breytilegt

HK = Steypukoti

TILVÍSANIR:

Almennar skýringar: sjá bl.nr.07244-B0 000
Málsetningar á veggjum: Teikning arkitekts
Göt í plötum og veggjum: sjá gataplön hvernar hæðar
Súlur í línu 3 og 4 ásamt útteggi í línu 1: sjá bl.nr.07244-B0 013

BROTPOLSFLOKKUR STEYPU C25
sjá einning á bl.nr.07244-B0 000

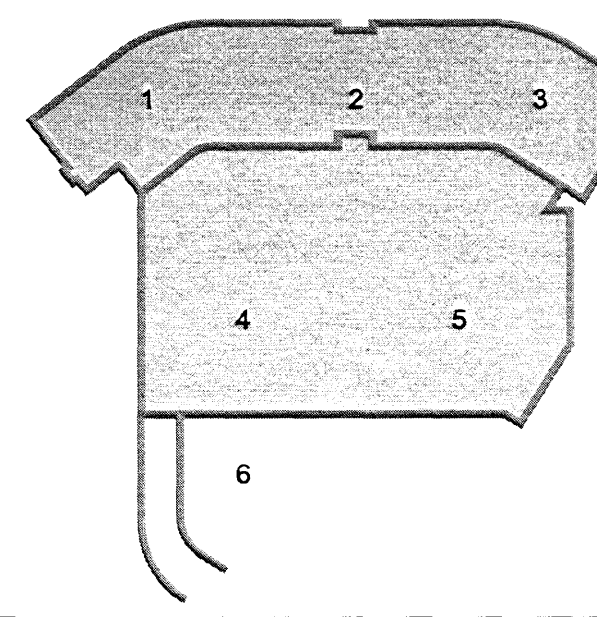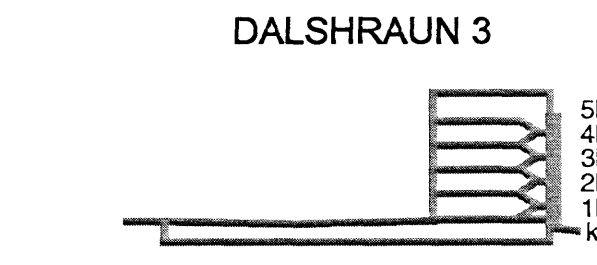

Útg. Dags. Skýring. Hannað/Vísuð



VERKFRÆÐISTOFA
BÆJARHRAUN 20 • 220 HAFNARFJÖRDUR • KENNIT. 710796-2899
vsb@vsb.is • Sími 585 8600 • Fax 585 8610 • www.vsb.is

Alkun sérhönnuðar
Byrjón Guðastatsson
Hf. 1105550 4889 • byjon@vsb.is

Verkið:
DALSHRAUN 3
HAFNARFIRÐI

Verkið:
Burðarvirki
Plata yfir og veggir á 1.hæð
Grunnmynd, yfirlitsmynd

Hannað	Teiknað	Yfirlitað	Kvartá	Síða
SJ	SJ	BG	1:100	/A1
Dags:	21.05.2008	Verkið:	07244	Tekning:
			B2 010	Útgáfa:

SKÝRINGAR

Holplötur eru framleiddar af Eininga-
verksmiðjunni hf.

Númerakerfi holplata koma frá EV.

ÁLAG Á HOLPLÖTUR:

Víðbótareiginálag 2 KN/m²
Notálag 3 KN/m²
Punktálag 2 KN

ÚTI
ARKITEKTAR
Jon Þór Þorvaldsson AÍ, FSSA
Hf. 021256 7579