


RÚMMYND FRÆRENNSLISLAGNA 1:50

FRÆRENNSLISLAGNIR
 SKÝRINGAR

Frærennislagnir ofan botnplötu skulu vera af RAU-P.P (polypropylen), níjðeinaingrandi lagnir. Skeyting lagna skal vera á múffum með bætthringjum.
 Við skeytingu lagna skal þess gætt að þensla í lögnum verði í múffustykkjum.
 Fjórniðgæ málí festinga skal ekki vera meiri en Lærettar lagnir 10*D
 Lærettar lagnir 20*D
 D=þvermál lagna
 Einangra skal fallpípur með 30 mm steinull og verja með plastfótu

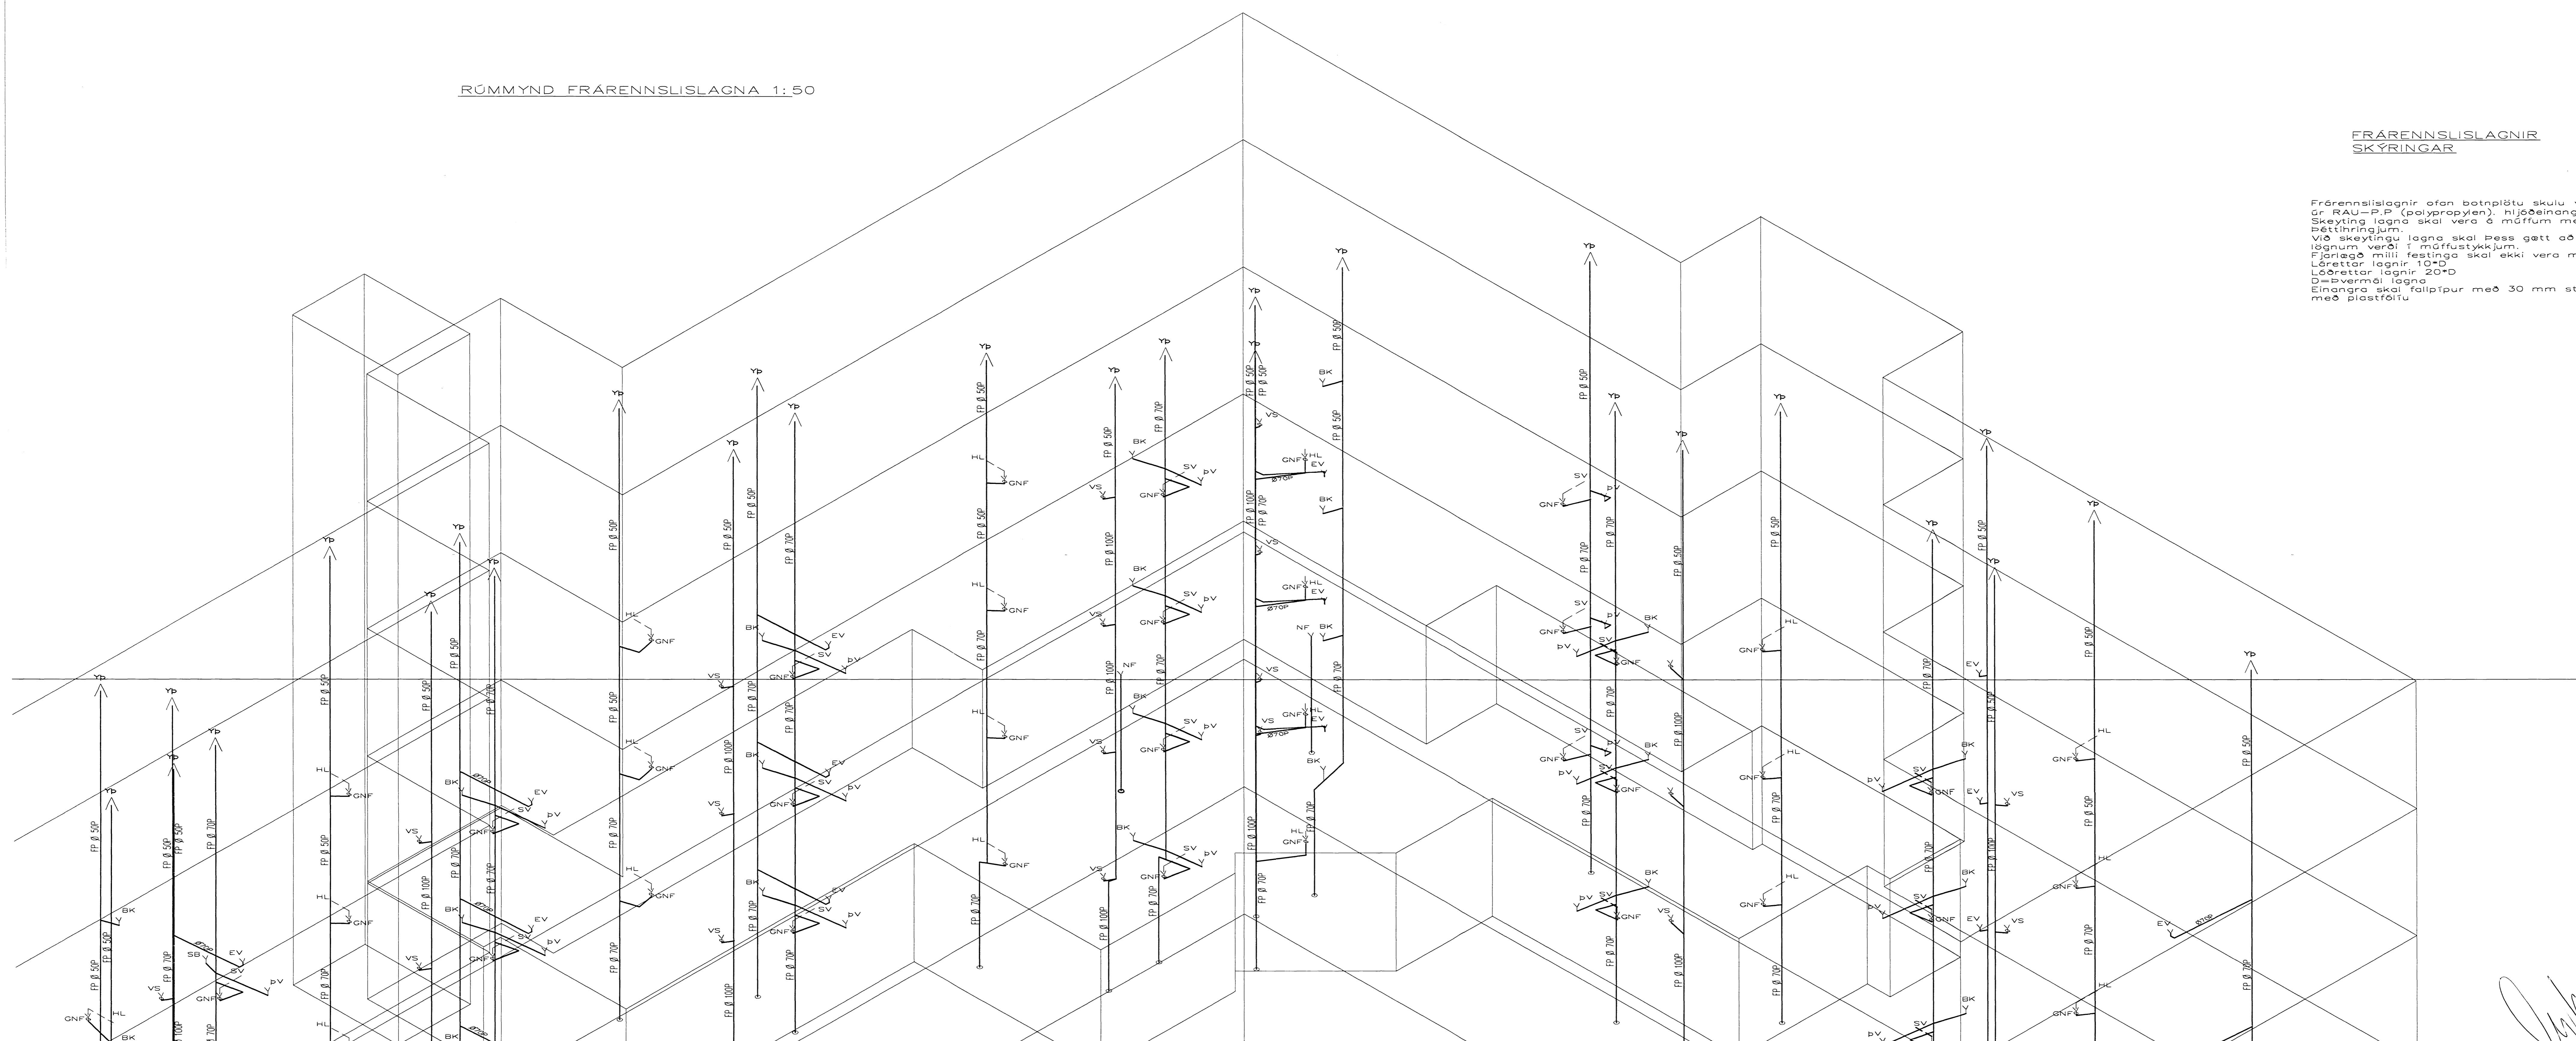

BR.	DAGS.	EDLI BREITINGA	SIGN.
ESKIVELLIR 21 HAFNARFIRÐI			
RÚMMYND FRÆRENNSLISLAGNA			
MKV 1:50			
DAGS.		MARS 2008	
VERK NR.		2717	
TEKNN. NR.		2-16	
HANNAD SIG. ÞORLEIFSS.KT241148-3009			
TEIKNAD G.H.			
YFIRVARI			
TEKNIÞJÓUNUSTA			
ENGIÐAR ÞORLEIFSSONAR ehf			
STRANDGÖTU 11-220 HAFNARFIRÐI-SÍMI 555-4255			

[Handwritten signature]