




Samþykkt þann
22 APR 2008
Byggingartillitunin í Hafnarfirði
F.h. Hirolfur S. Gunnlaugsson

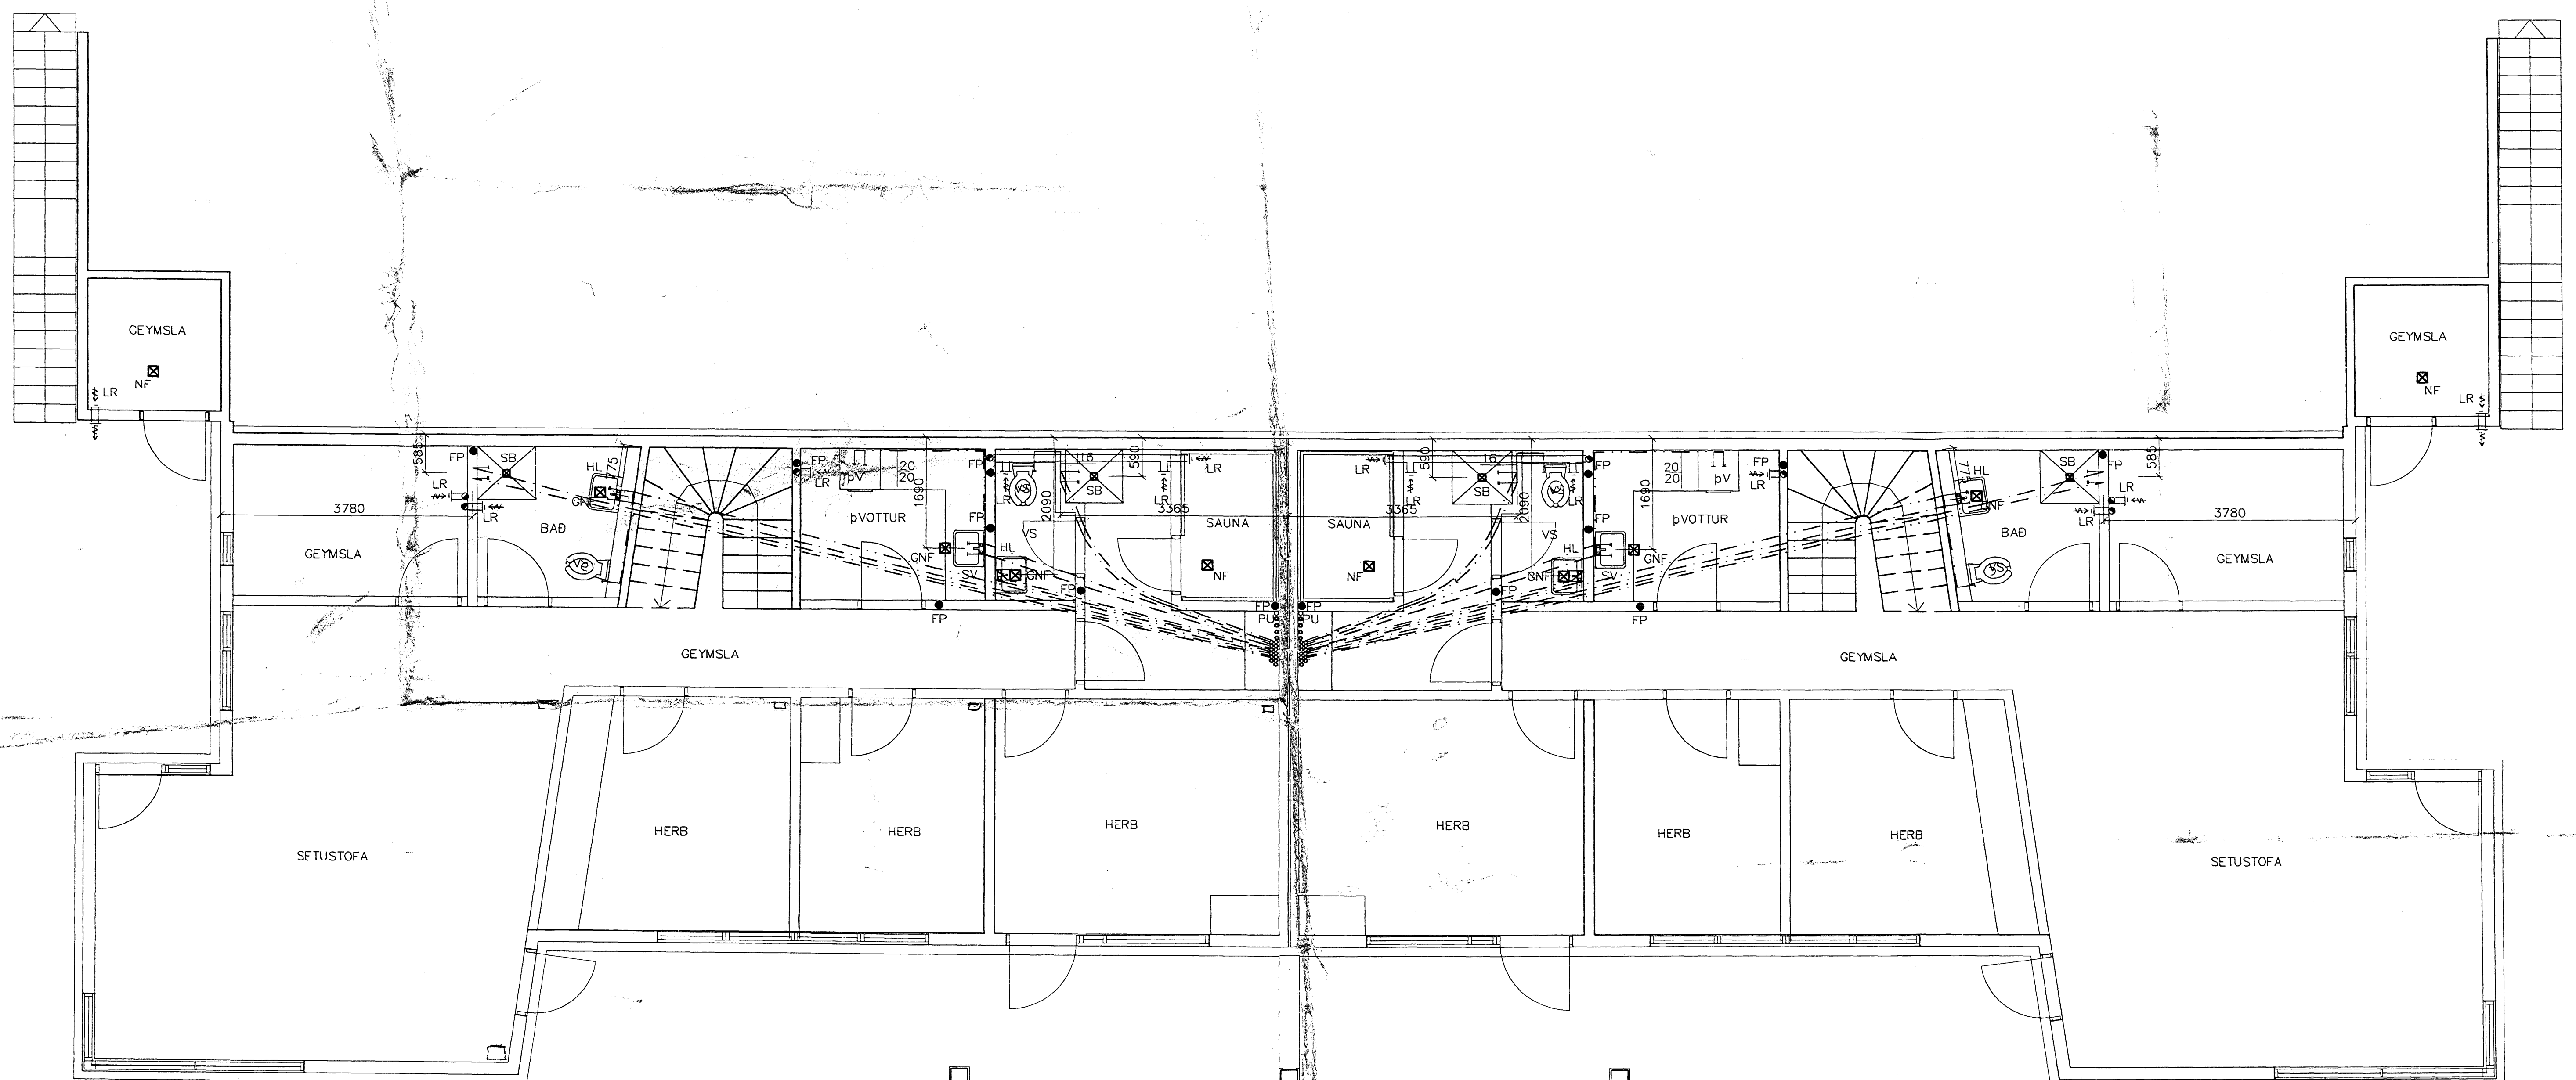

GRUNNMYND 1:50

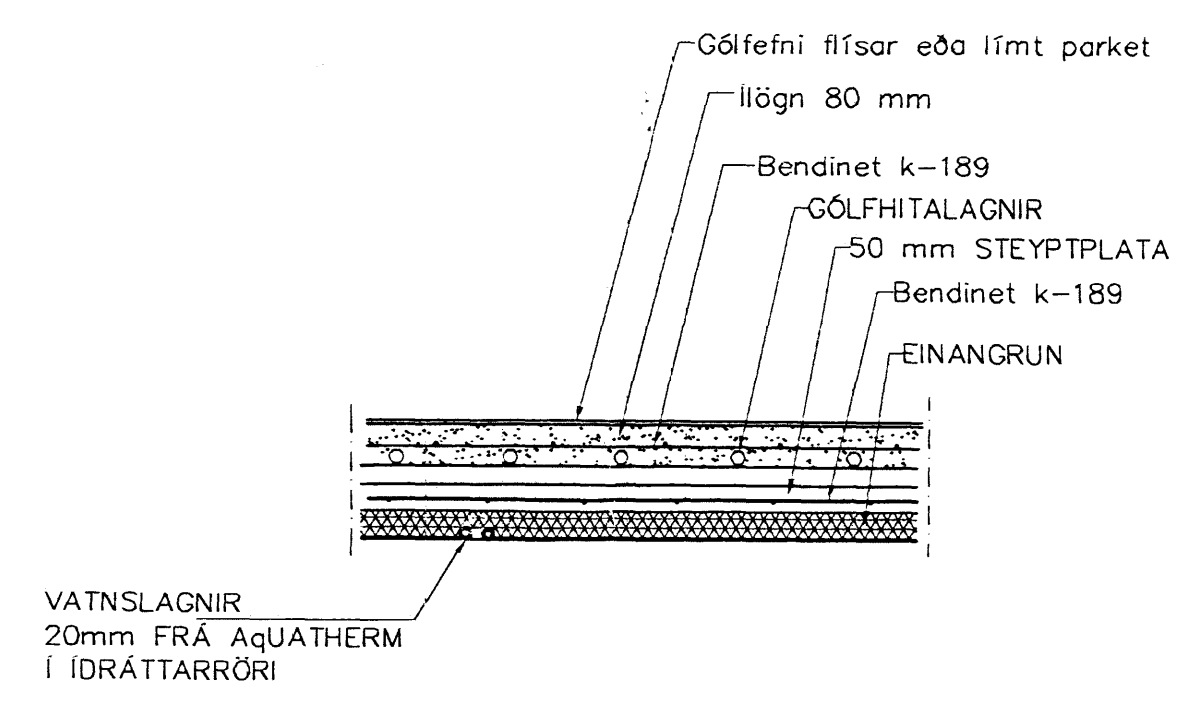

LAGNIR, SNID, 1:20

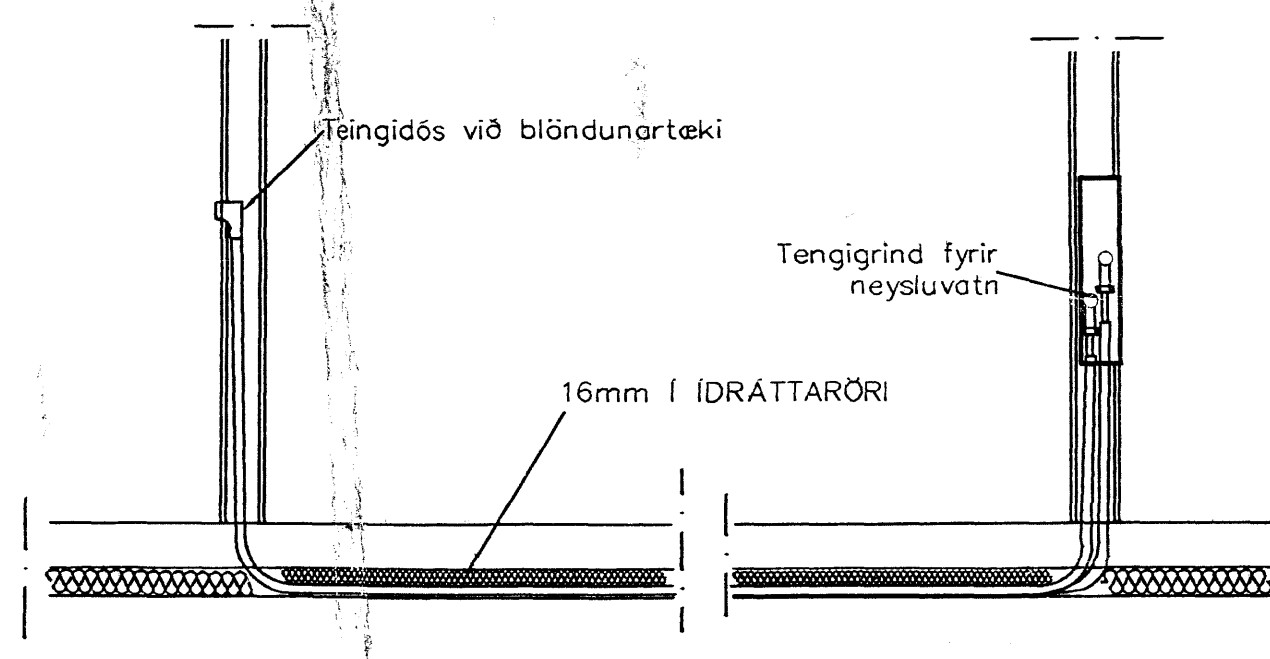

TENING NEYSLUVATNSLAGNA 1:20

NEYSLUVATNSLAGNIR
SKÝRINGAR

NEYSLUVATNSLAGNIR ERU AQUATHERM 20mm Í IDRÁTTARRÖRI
EINGÖNGU SKAL NOTA LAGNAEFNI VIÐURKENNT AF
RANNSÓKNARSTOFUN BYGGINGARINDAÐARINS.
LAGNIR, TENINGDÖSIR OG DELIRINDUR SKULU VERA FRÁ
SAMMA FRAMLEIÐANDA OG ÞESSA SAMAN.
SETJA SKAL FESTINGAR Á LAGNIR c/c 150 cm, VIÐ
BEYGJUR SKAL SETJA 3 FESTINGAR.
BEYGJURRÁDIUS SKAL ÁVALLT VERA STÆRRI EN 5 * YTRA
ÞVERMÁL PÍPNA.
ÞRÝSTIPRÖFUN Á PLASTLÖGNUM SKIPTIST Í 2 LOTUR FYRRI
LÖTA ER FRAMKVÆMD Í 1 KLUKKUSTUND OG ER ÞRÝSTINGUR
15 BAR FYRIR NEYSLUVATN.
SEINNI LOTAN ER GERÐ Í BEINU FRAMHALDI AF FYRRI LOTU
OG SAMI ÞRÝSTINGUR NOTAÐUR SEINNI LÖTA SKAL STANDA Í
2 KLUKKUSTUNDIR.
FYLLA SKAL ÚT PRÖFUNARBLAÐ SEM SÝNIR NIÐURSTÖÐUR
PRÖFUNAR.

ÖLL LOFTRÆSTIRÖR Ø 125
BLIKK

J. Ben
110457-2789

Br.	Dags.	Eðli breytinga	Sign
<p>FURUÁS 19-21 HAFNARFIRÐI</p> <p>VATNS-FRÁRENNSLIS OG LOFTRÆSTI- LAGNIR 1 HÆÐAR</p>			
MKV. 1:50 1:20			
DAGS. AGÚST 2007			
VERK NR. 2724			
TEIKN. NR. 2-02			
HANNAD SIG. ÞORLEIFSS. KT. 241148-3009			
TEIKNAD C.H.			
YFIRFARIÐ			
<p>TÆKNIPJÓNUSTA SIGURDAR ÞORLEIFSSONAR ehf STRANDGÖTU 11 220 HAFNARFIRÐI Sími 565-4255 FAX 565-2875 E-mail tsh@simnet.is kt: 440693-2539</p>			