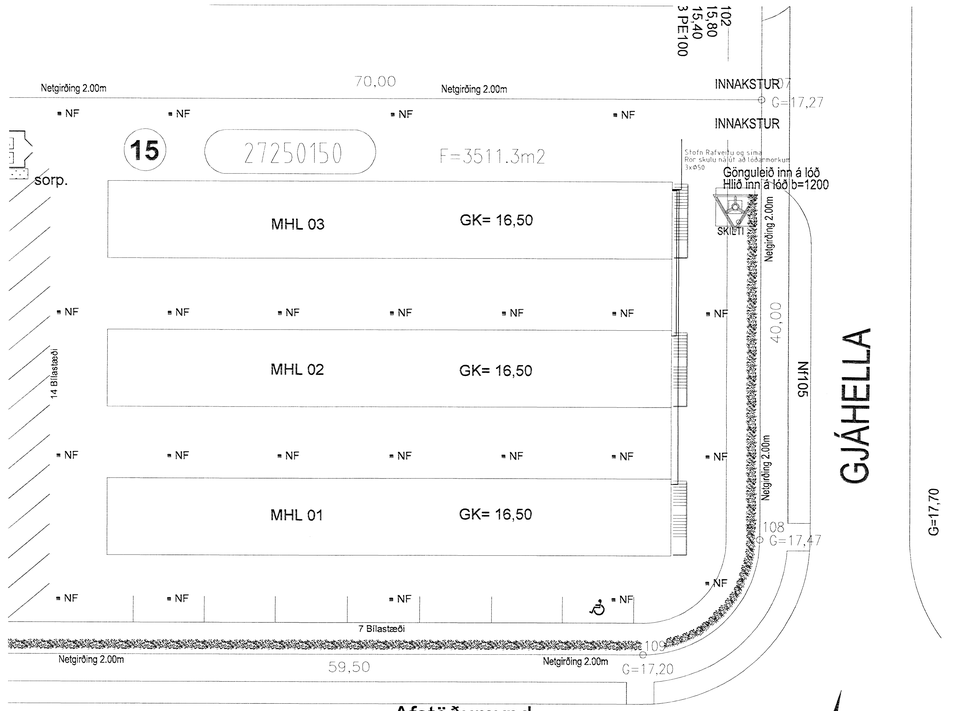

Afstöðumynd

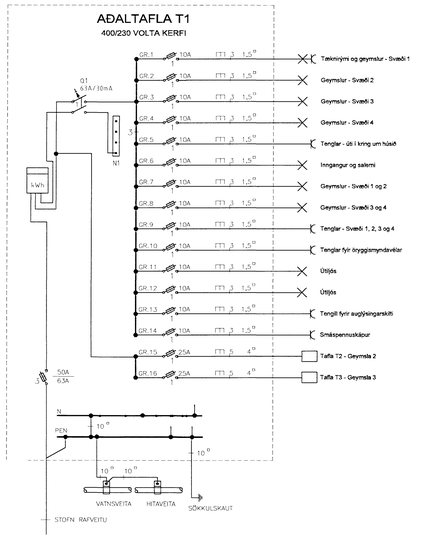

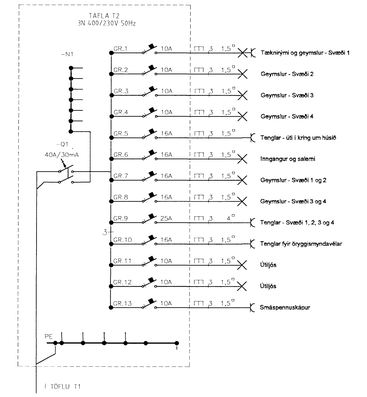

Einlínumyndir

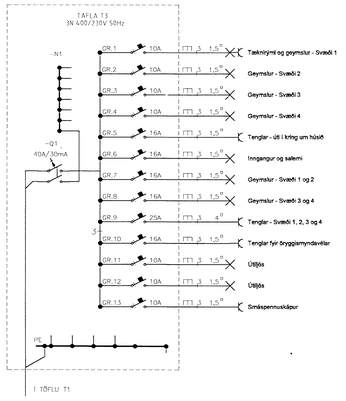

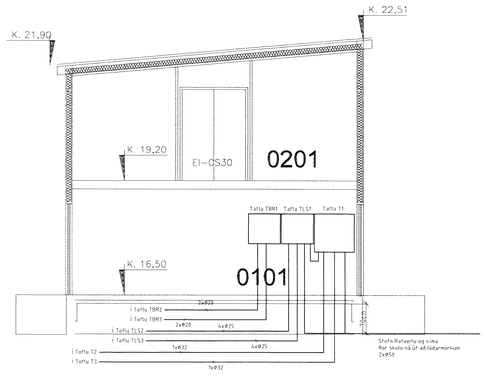

Snið - Geymsla 1

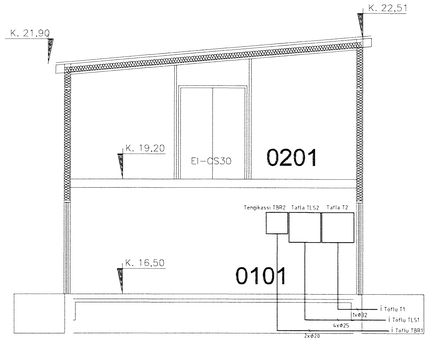

Snið - Geymsla 2

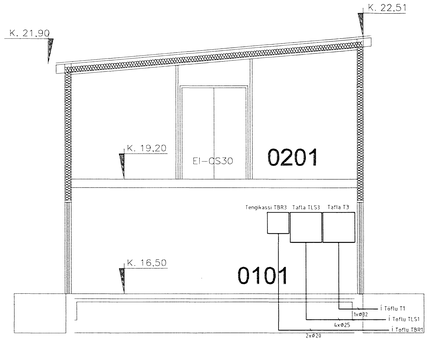

Snið - Geymsla 3

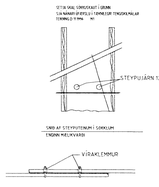

Sökkulskaut

ALMENNAR SKÝRINGAR

ALLAR PÍPUR Í LAGSPENNU ERU Ø16 OG VÍR 1.5mm2

ALLAR PÍPUR Í SMÁSPENNU ERU Ø20

HÆÐIR ROFA FRÁ FULLFRÁGENGNU GÓLFI 110cm

HÆÐIR TENGLA FRÁ FULLFRÁGENGNU GÓLFI 25cm

HÆÐIR Á SÍMA- (S) S.ÖNVARPS- (J) TENGLUM FRÁ FULLFRÁGENGNU GÓLFI 25cm

ALLAR PÍPUR ERU MERKTAR MEÐ FJÖLDA VÍRA NEMA ÞÆR SEM ERU MEÐ 3 VÍRA

ÖLL MÁL ERU FRÁ FULLFRÁGENGNU GÓLFI OG Í MIÐJA DÓS EÐA ÚR MIÐRI DÓS Í MIÐJA DÓS EÐA Í FULLFRÁGENGNUM VEGG.

BAR SEM PÍPUR ERU LÁGAR HLIÐ VIÐ HLIÐ Í LOFTUM EÐA VEGGJUM SKAL HAFA AÐ MINNSTA KOSTI 5cm BIL MILLI RÖRA, SVONIG AÐ STEYPA GETI AÐSVEIFLEGA RUNNIÐ NIÐUR Á MILLI.

GRENNAR EINS STÆÐAR Í ÖLLUM TILVIKUM AÐ TÖFLU, EN ERU ÞÁ MERKTAR VIÐKOMANDI TÖFLU DÆMI: GR1ER Í TÖFLU
OG GR6 ER Í
► ÞEGAR GR ER ÓG MERKT GR NR ÞÁ FER VIÐKOMANDI GR Í TÖFLU Í RÖÐINNI

NEMA ANNAÐ SÉ TEKIÐ FRAM

ÞEGAR STRIK ER Í GEGNUM TENGIL EÐA ROFA ÞÁ ER UM 2 FALDA NEMA ANNAÐ SÉ TEKIÐ FRAM

✓ EINFALDUR ✓✓ TVÖFALDUR ✓✓✓ ÞREFALDUR

TIL SNERTISPENNUVARNAR SKAL NOTA NÚLLUN OG LEKASTRAUMSROFAVÖRN.

MÁLMHLUTA LAGNA, TÆKJA, LAMPA OG RAFBÚNAÐAR SKAL JARÐBINDA VANDLEGA.

MÁLSTRAUMUR ROFA OG TENGLA SKAL VERA MINNST 10 A

JARÐBINDA SKAL ÞÍPUKERFI FYRIR HEITA- OG KALDAVATNSLOGN.

ÖLL TÁKN ERU TÁKNRÆN OG BER AÐ SAMRÆMA LAGNIR AÐ TÆKJUM EFTIR AÐSTÆÐUM Á STAÐNUM OG EFTIR SÉRTEIKNINGUM.

Maí/ágú '08

Verkheiti		
Gjáhella 15 - Hafnafirði		
Verkhluti/Verknúmer		
Afstöðumynd, snið, einlínumyndir og fl.		
Blað.nr.	Dags.	Kvarði
1/5	19.maí'08	1:50 og 1:100
Yfirfarið		
Hönnuður		
Samræmingar hönnuður í		
Breyting		

munus
Reykjavíkurvegi 60 220 Hafnarfirði
kt. 280462-5090
sími 565 1845, fax 565 0940 gsm 898 0970
http://www.munus.is, e-mail munus@munus.is
Hönnuður Sigurjón Harðarson, kt. 060361-2749