

**SKÝRINGAR**

Undirstöður stunda þjappaðri fyllingu.  
Mesta álag á fyllingu = 0.5 MN/m<sup>2</sup>

Fjarlægja skal allan litrænan jarðveg.  
Undir botnplötu skal fylla með málarfyllingu og þjappa þannig að þjöppun verði samantæglig við 98% standard þröktor.

Skýggð svæði tekna veggi fyrir ofan botnplötu.

Másetningar á hurðum og veggjum sjá tekiingar arkitekts.

**BENDING:**  
Bending botnplötu skal vera bendinnet K257 eða K10 circ250 í báðar áttir.

Tengilám upp í veggju skulu stunda minnst skýflingd upp úr undirstöðuklossa eða botnplötu, sjá nánar smámyndir.


Í alla veggenda og kringum op í 200mm vegg eða stærri komi 2 K16 bundinn í lykjur nema annað sé tekið fram.  
Í alla veggenda og kringum op veggja minna en 200mm komi 2 K12 bundinn í lykjur nema annað sé tekið fram.

Lykjur K10 circ 200 nema að annað sé tekið fram.

Kötur - Sjá tekiingju arkitekts  
HK - Steypdur gólfkoti

**ENANGRUN:**  
Eriangja skal undirstöður og botnplötur með 75mm einangrunarplasti með rúmpýnging = 20kg/m<sup>2</sup>.  
Eriangrun á undirstöðum skal ná 500 mm niður fyrir botnplötu.

**TILVÍSANIR:**  
Almennar skýringar: Sjá tekiingju Nr. 07244-B0 000  
Másetningar á veggjum: Sjá tekiingar arkitekts  
Göt í undirstöðu veggjum: Sjá tekiingar lagnahönnuða  
U1 - U15: Sjá tekiingar nr. 07244-B9 -11, -12 og -13  
**BROTPOLSFLOKKUR STEYPU C-25**  
Sjá almennar skýringar tekn. nr. 07244-B0 000.

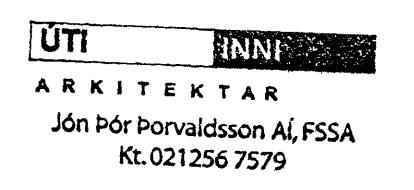

|   |          |   |       |
|---|----------|---|-------|
| D | 29.05.08 | Lagnaáttakur, ný undirstöða og nýjar umhúðar        | SJAJ  |
| C | 20.05.08 | Undirstöðu skýp                                     | SJAJ  |
| B | 11.05.08 | Undirstöða færslu frá línu M línu L                 | SJAFG |
| A | 30.01.08 | Veggtekiingar og breytingar á undirstöðum, sjá skýp | SJAFG |

Útg. Daga: Skýping



**VERKFRÆÐISTOFA**  
BEIARHRAUN 20 • 203 HAFNARFJÓRÐUR • KENNIT: 210796 2899  
Vöðubrúar • Sími 585 8600 • Fax 585 8610 • www.vsb.is

Alfari samþykkaður  
Ejmur Guðafsson  
Kf. 180250 4885 • byom@vsb.is

Verkefni:  
**DALSHRAUN 3**  
**HAFNARFIRÐI**

Verkefni:  
Búðarvirkni  
Undirstöður  
Grunnmynd, yfirlitamynd

|            |          |           |        |      |
|------------|----------|-----------|--------|------|
| Hannað     | Teiknað  | Yfirlitað | Kvart  | Síða |
| SJ         | SJ       | BJG       | 1:100  | / A0 |
| Daga:      | Verkefni | Tekning   | Utgáfa |      |
| 16.01.2007 | 07244    | B2-10     | D      |      |

P:\07244\07244\_B2-10.dwg